


QUERSCHNITT 1:100 A-B

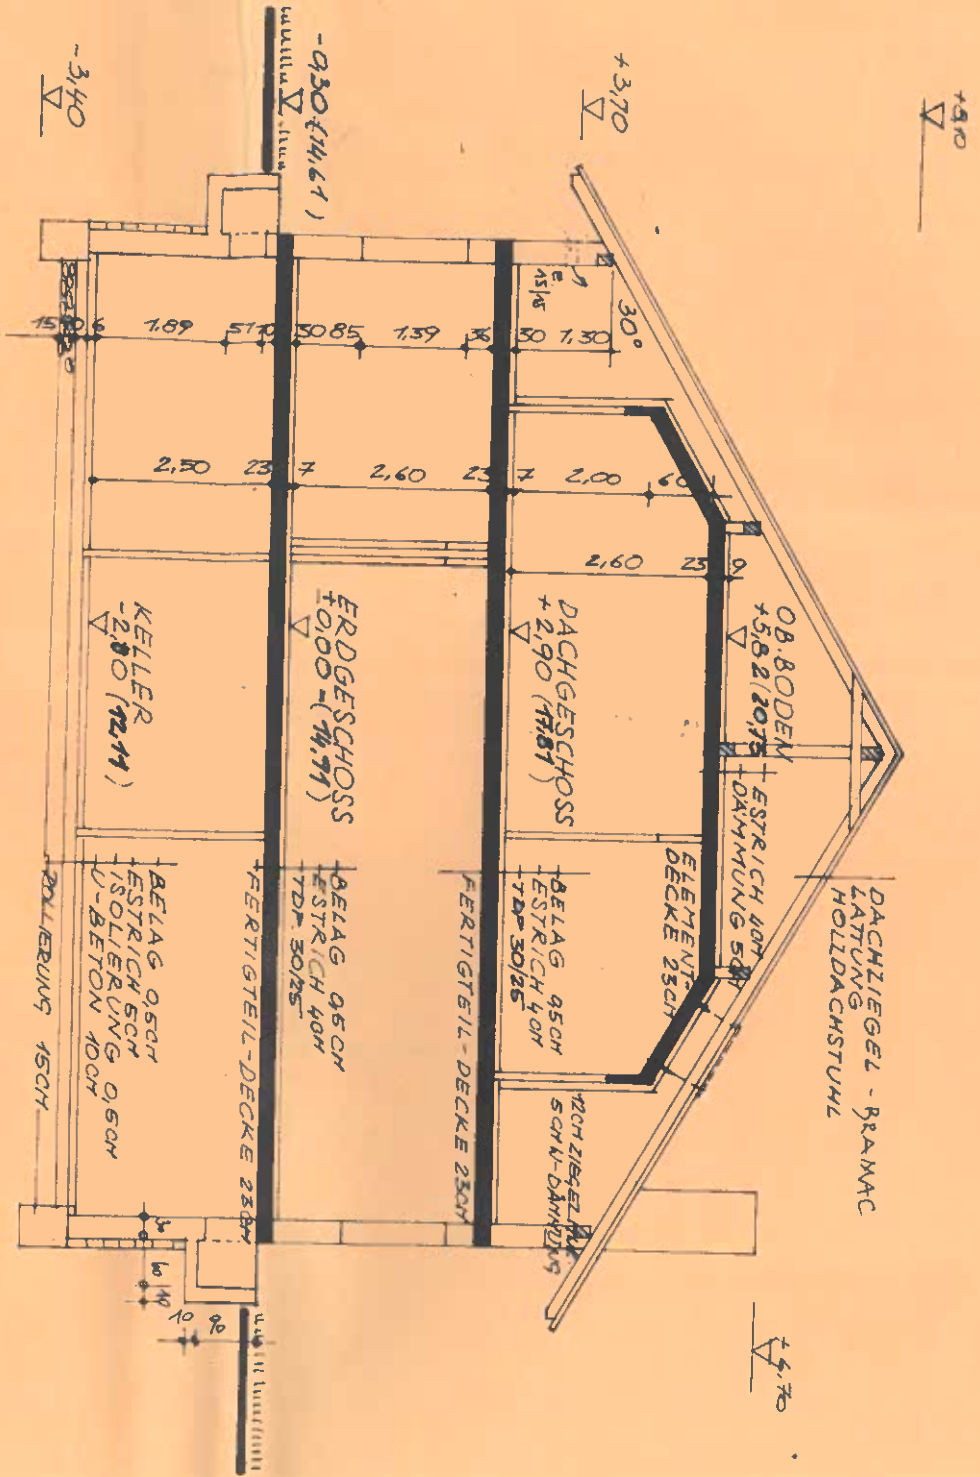

FUNDAMENTE LT STÄTTLER

SCHNITT PKW-EINSTELLRAUM 1:100