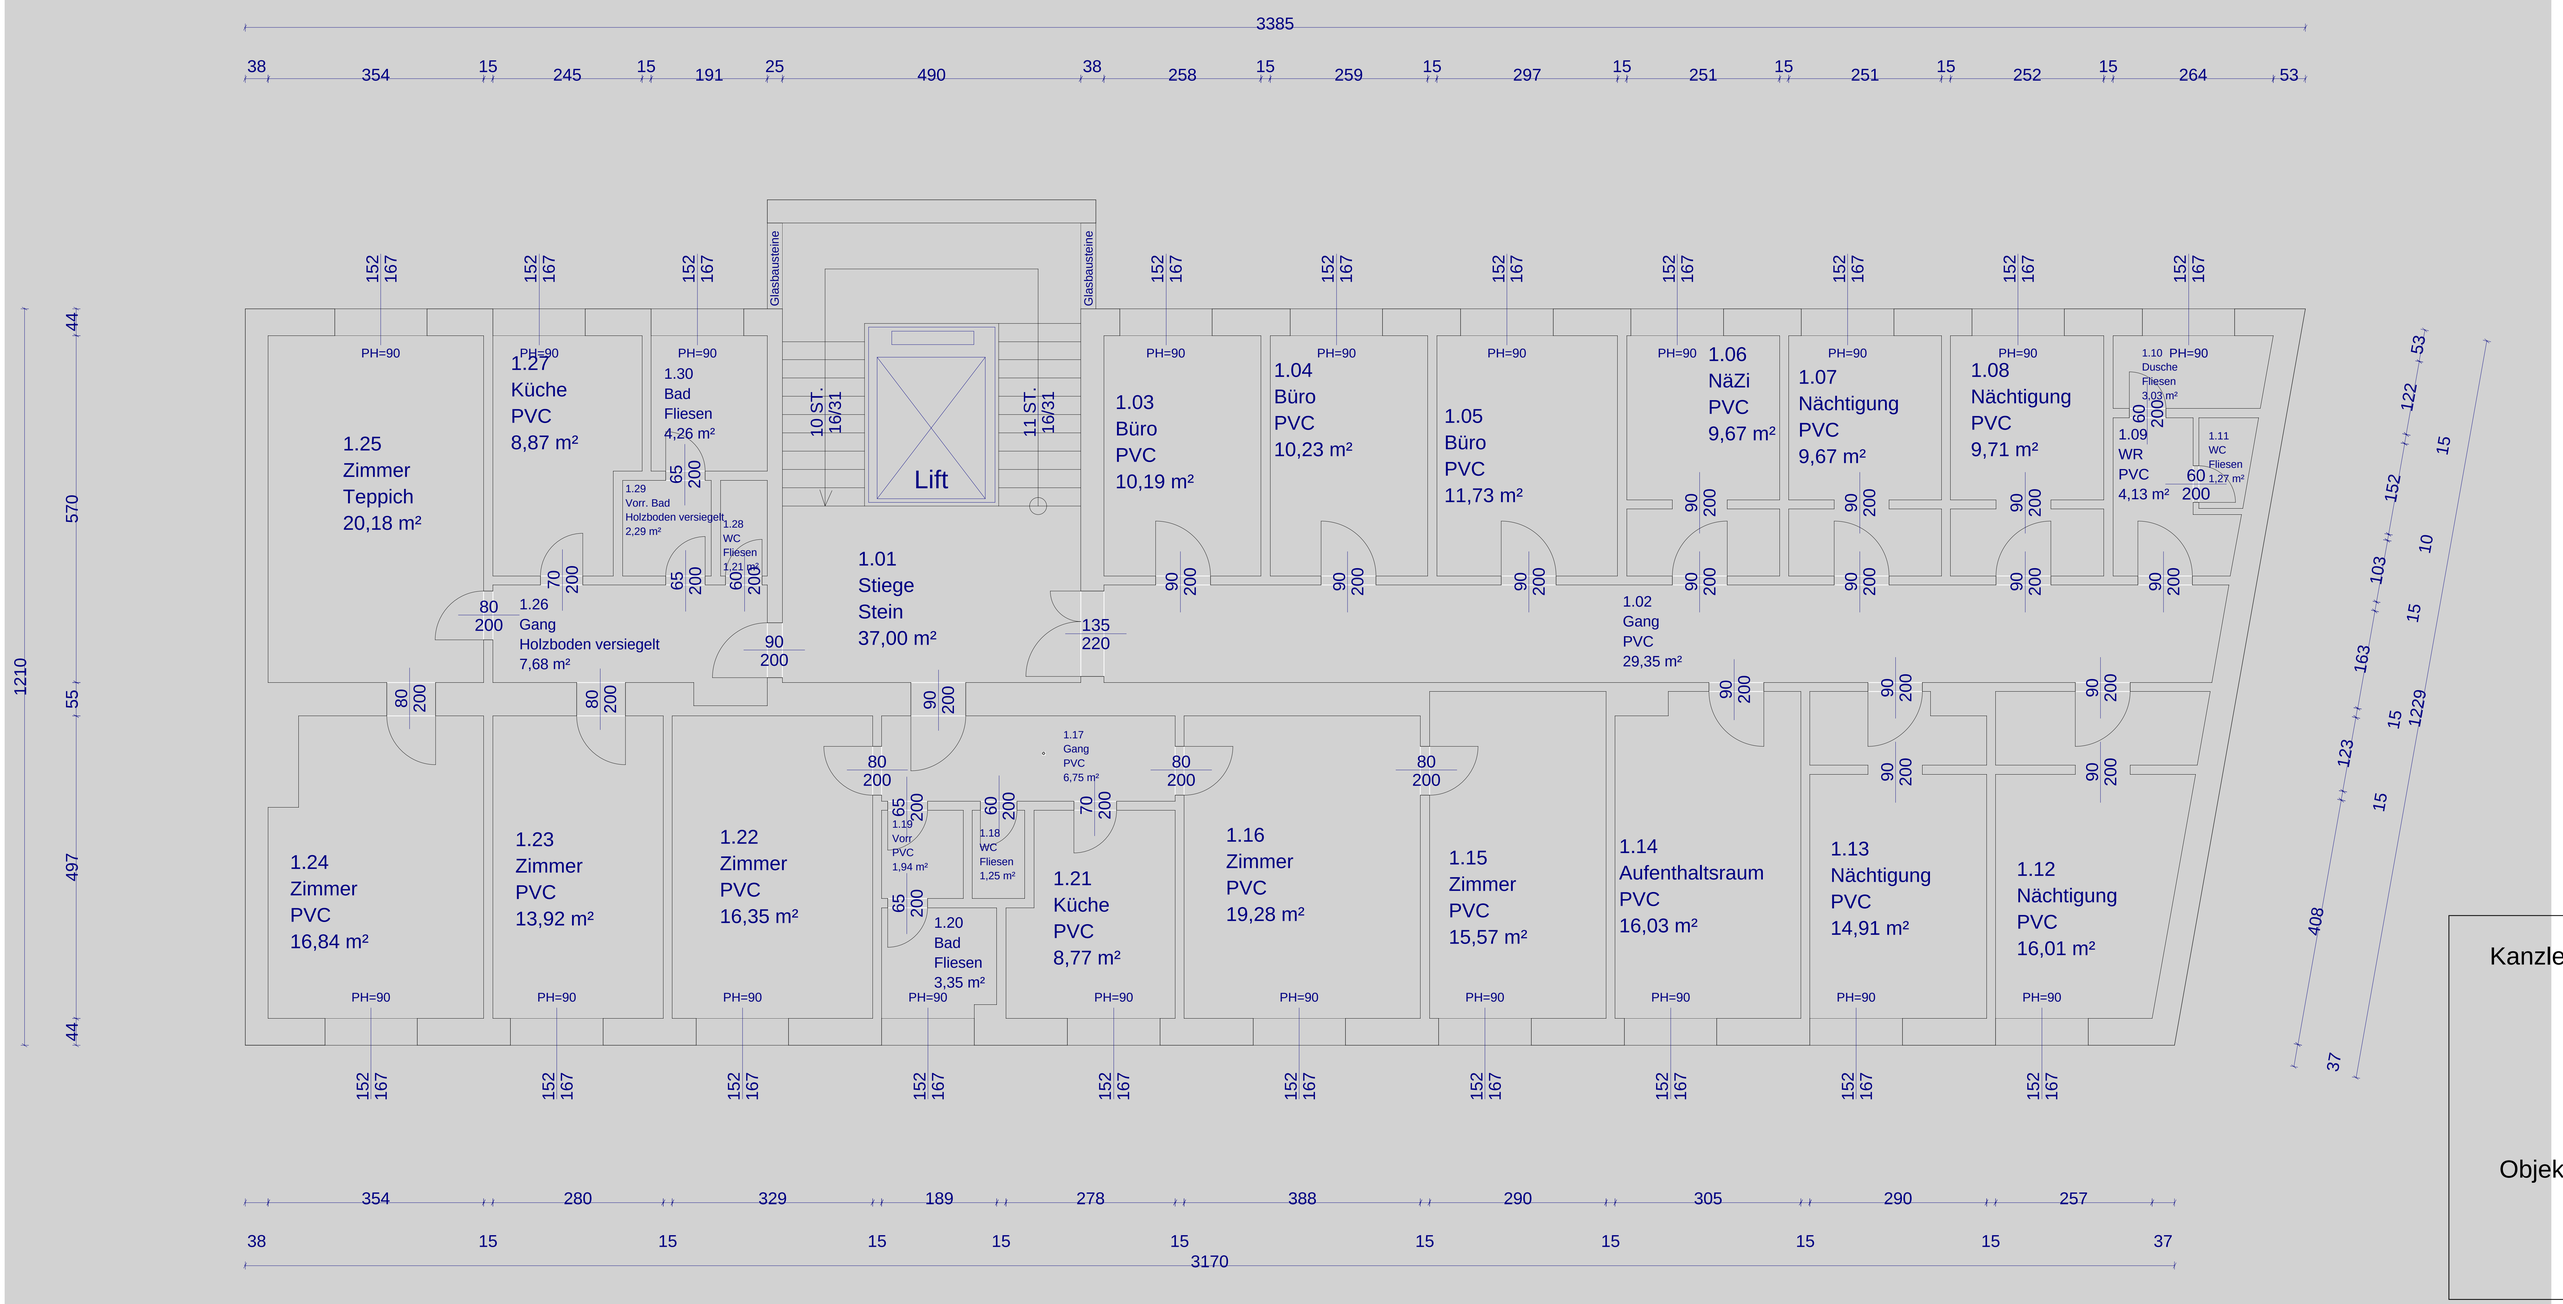
3385
38 354 15 245 15 191 25 490 38 258 15 259 15 297 15 251 15 251 15 252 15 264 53
1.25 Zimmer Teppich 20,18 m²
1.27 Küche PVC 8,87 m²
1.30 Bad Fliesen 4,26 m²
1.29 Vorr. Bad Holzboden versiegelt 2,29 m²
1.28 WC Fliesen 1,21 m²
1.26 Gang Holzboden versiegelt 7,68 m²
Glasbausteine
10 ST. 16/31
11 ST. 16/31
Lift
1.01 Stiege Stein 37,00 m²
1.03 Büro PVC 10,19 m²
1.04 Büro PVC 10,23 m²
1.05 Büro PVC 11,73 m²
1.06 NäZi PVC 9,67 m²
1.07 Nächtigung PVC 9,67 m²
1.08 Nächtigung PVC 9,71 m²
1.10 Dusche Fliesen 3,03 m²
1.09 WR PVC 4,13 m²
1.11 WC Fliesen 1,27 m²
1.02 Gang PVC 29,35 m²
1.17 Gang PVC 6,75 m²
1.24 Zimmer PVC 16,84 m²
1.23 Zimmer PVC 13,92 m²
1.22 Zimmer PVC 16,35 m²
1.19 Vorr. PVC 1,94 m²
1.18 WC Fliesen 1,25 m²
1.20 Bad Fliesen 3,35 m²
1.21 Küche PVC 8,77 m²
1.16 Zimmer PVC 19,28 m²
1.15 Zimmer PVC 15,57 m²
1.14 Aufenthaltsraum PVC 16,03 m²
1.13 Nächtigung PVC 14,91 m²
1.12 Nächtigung PVC 16,01 m²
PH=90
1210 44 570 55 497 44
53 122 15 152 10 103 15 163 15 123 15 1229 408 37
354 280 329 189 278 388 290 305 290 257
38 15 15 15 15 15 15 15 15 15 37
3170
Kanzle
Objek