



NO - Ansicht

Maßstab 1 : 100

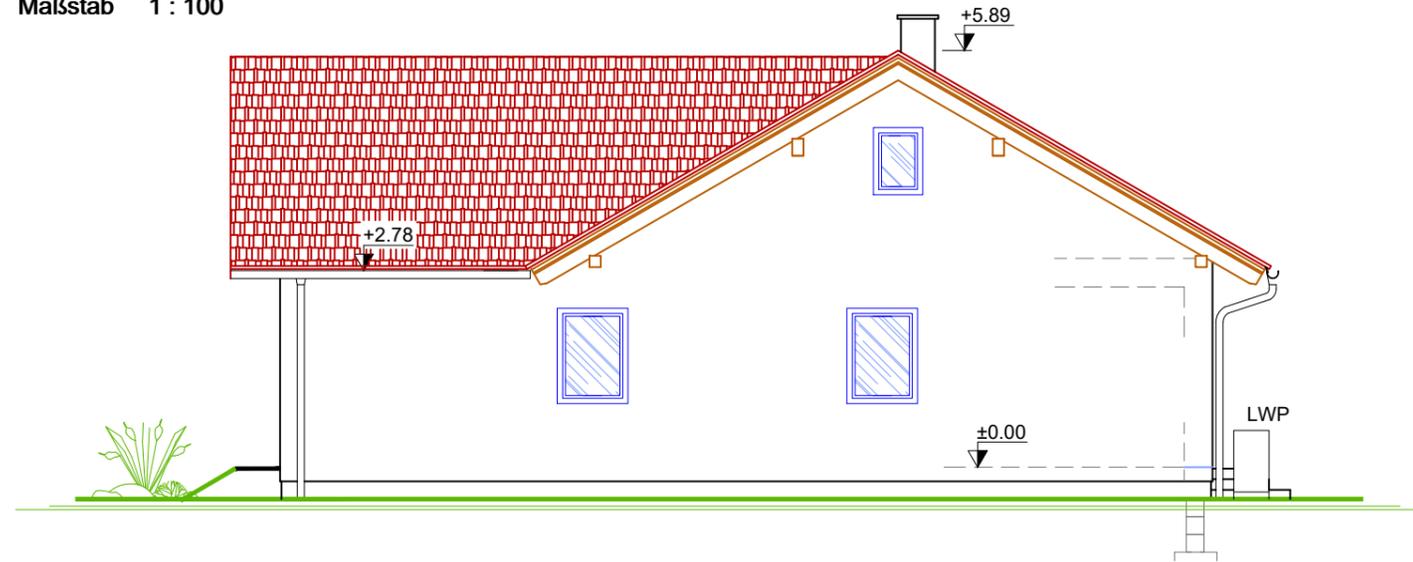

NW - Ansicht

Maßstab 1 : 100

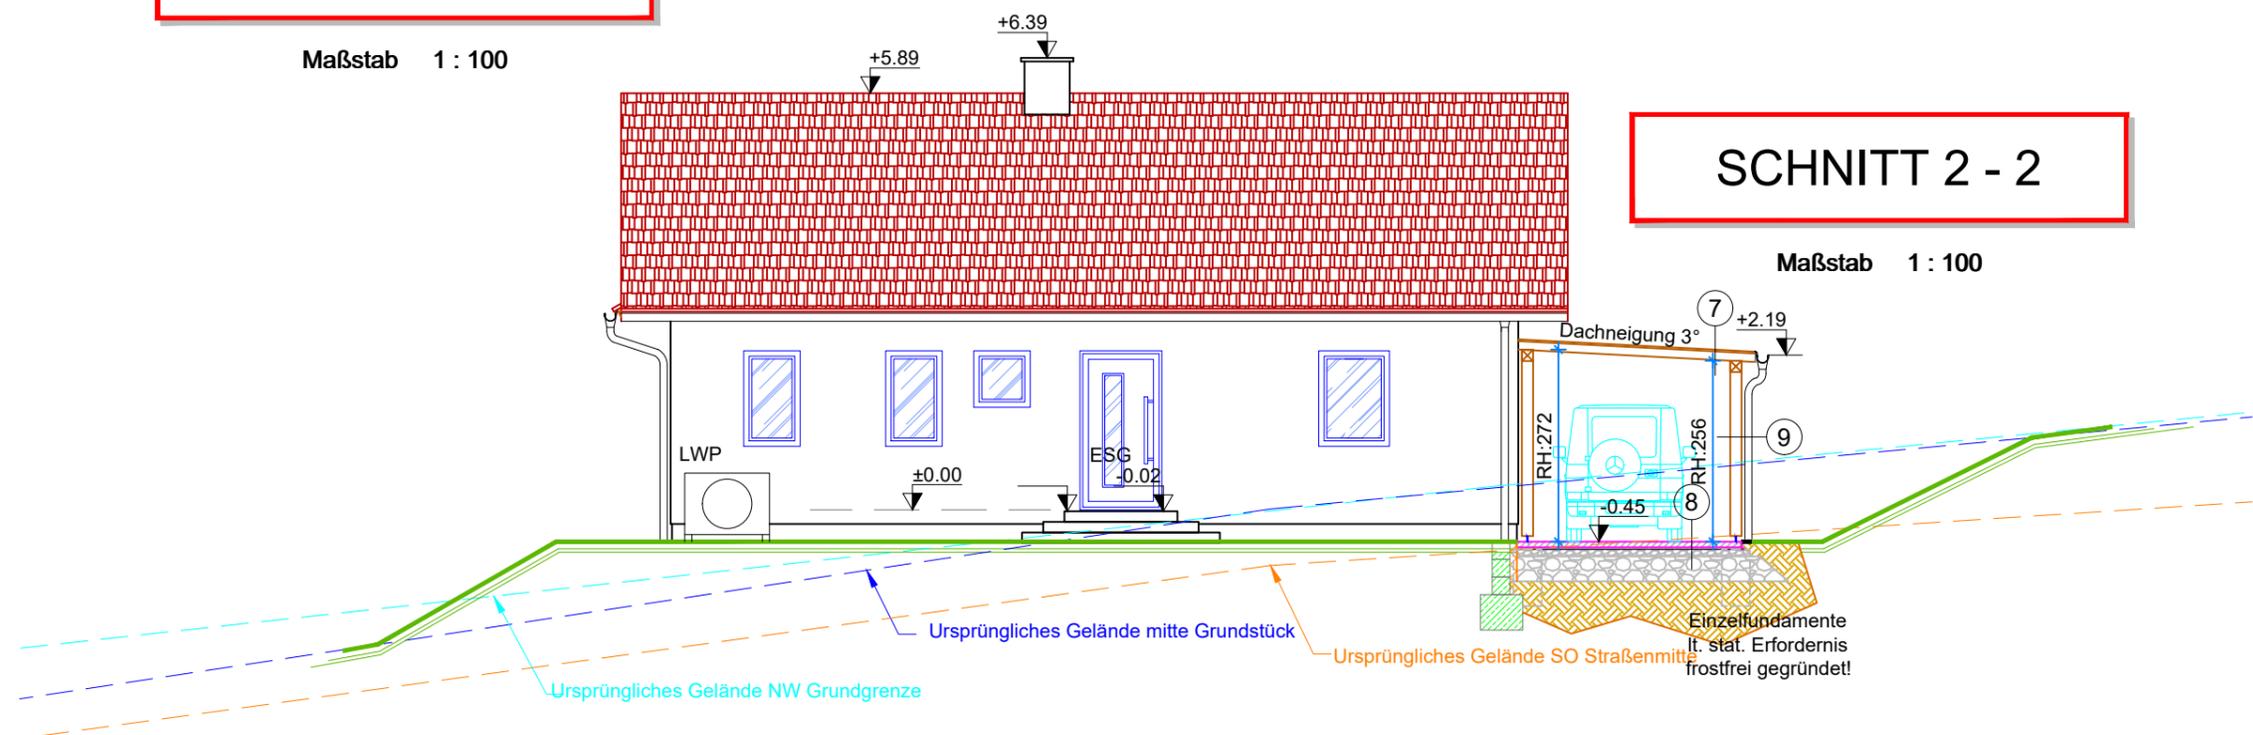

SCHNITT 2 - 2

Maßstab 1 : 100