




NORD - OST

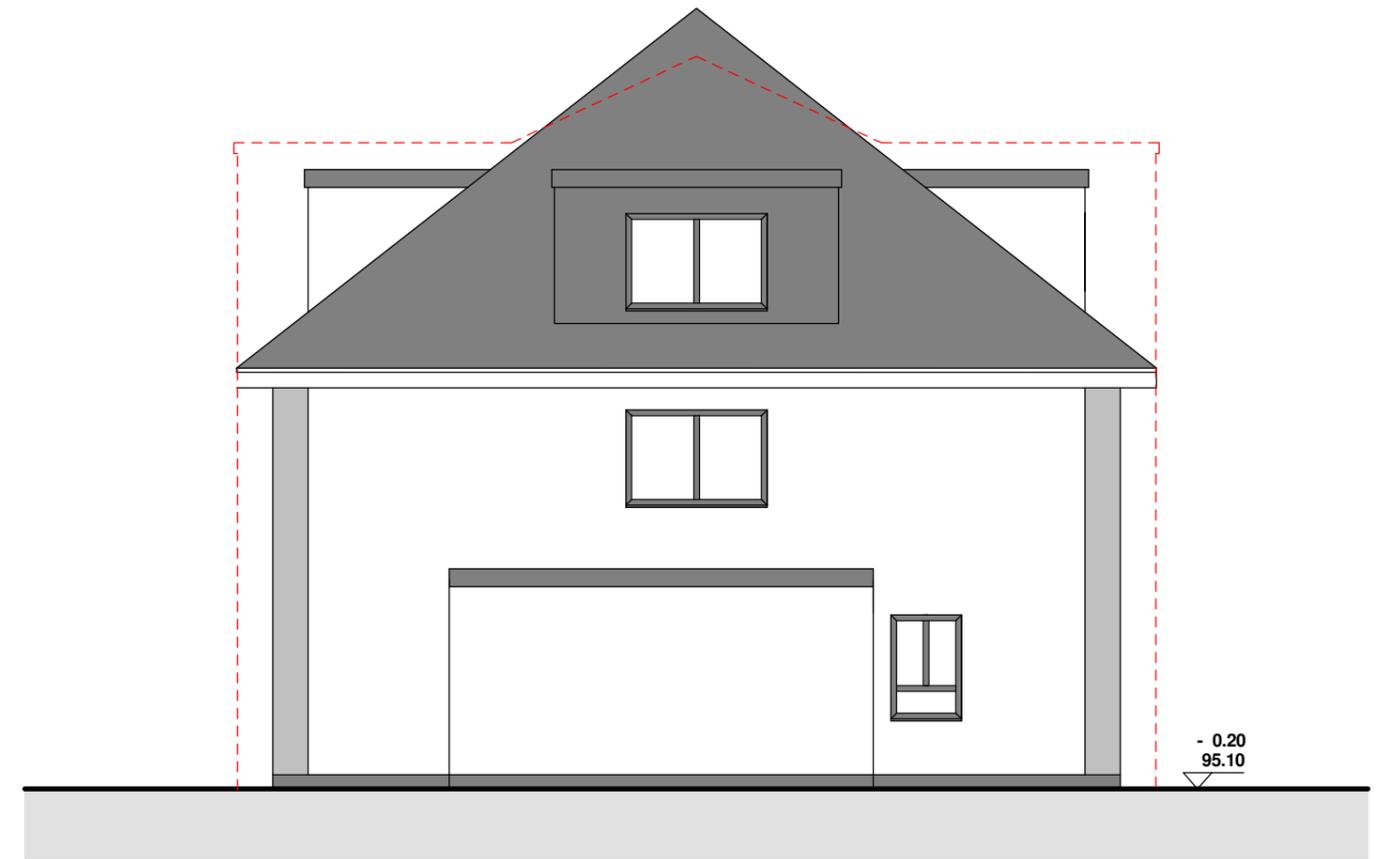

SÜD - WEST

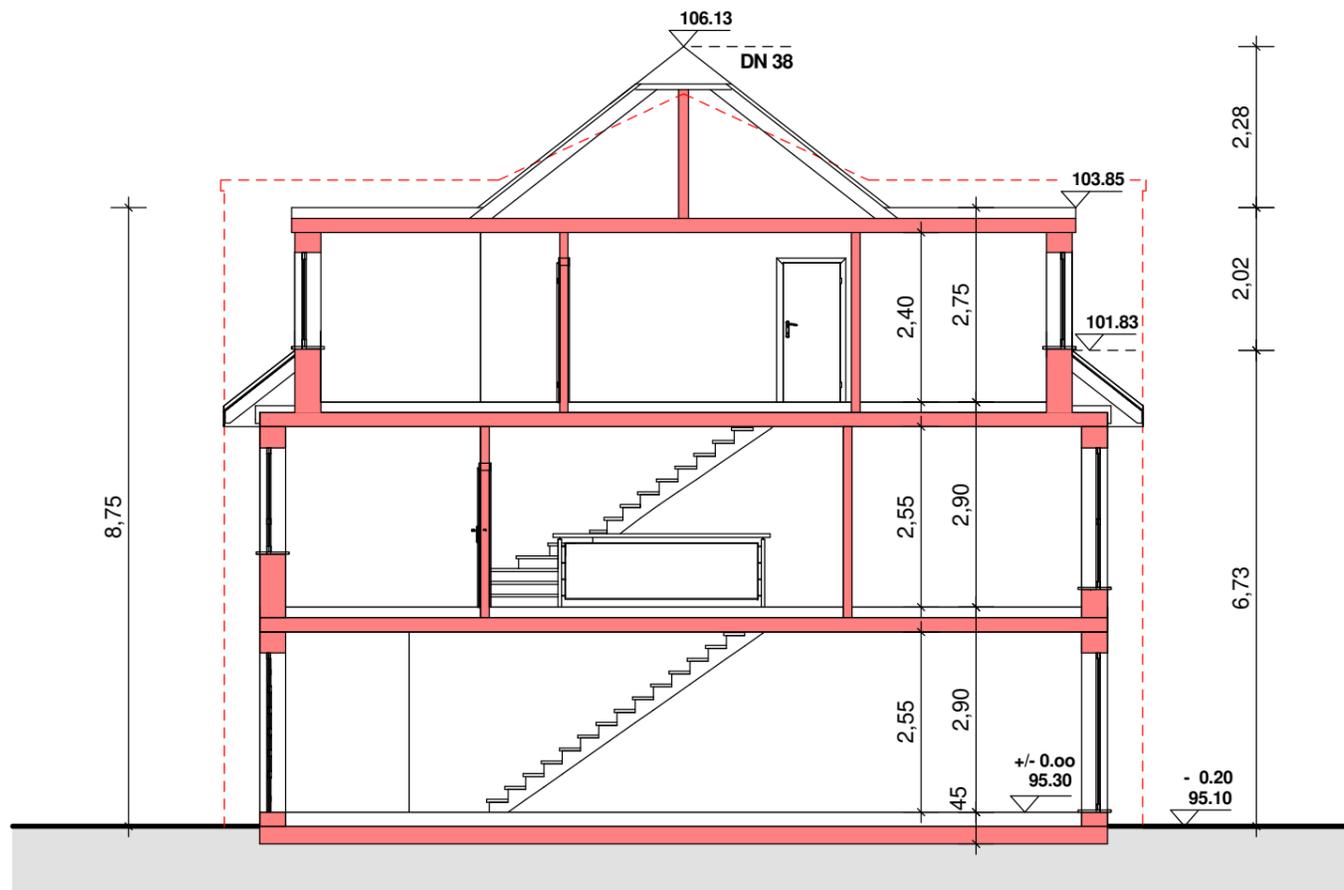

SCHNITT

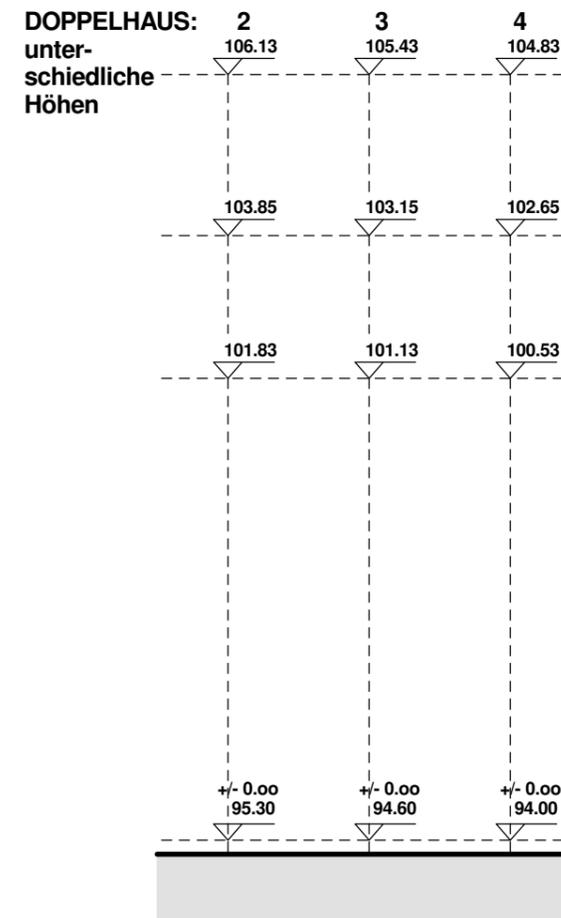

RF = 2. R-Weg $b > 0,90$;
 $h > 1,20$ lichte Öffnung
 BRH = $< 1,20$ bzw.
 Abstand A-Wand = $< 1,20$
 Bei elektrischen Rollläden
 Sicherheits-Kurbel

Gepl. Gelände : 90.00
 Vorh. Gelände : 90.50

DOPPELHAUS: 2 / 3 / 4
SCHNITT - ANSICHTEN

WOHNEN mit DIVA		
Vorhanden	Geplant	Abriss
4 Doppelhäuser, 6 Garagen + Carports Junkerbusch 5a, 53721 Siegburg		
DIVA GmbH - Geschäftsführer Ulrich Jäger Heidebroichstraße 36, 50374 Ertstadt		
TRI-PLAN-BAU GmbH : 01577-300 6231 Rosenstr.4a, 53947 Nettersheim, dk@tri-pb.de		
Planung: Dipl.- Ing. Dietmar Kuckelberg		
Maßstab: 1 : 100 Datum: 01.08.2022		
		EV:
		BH: