


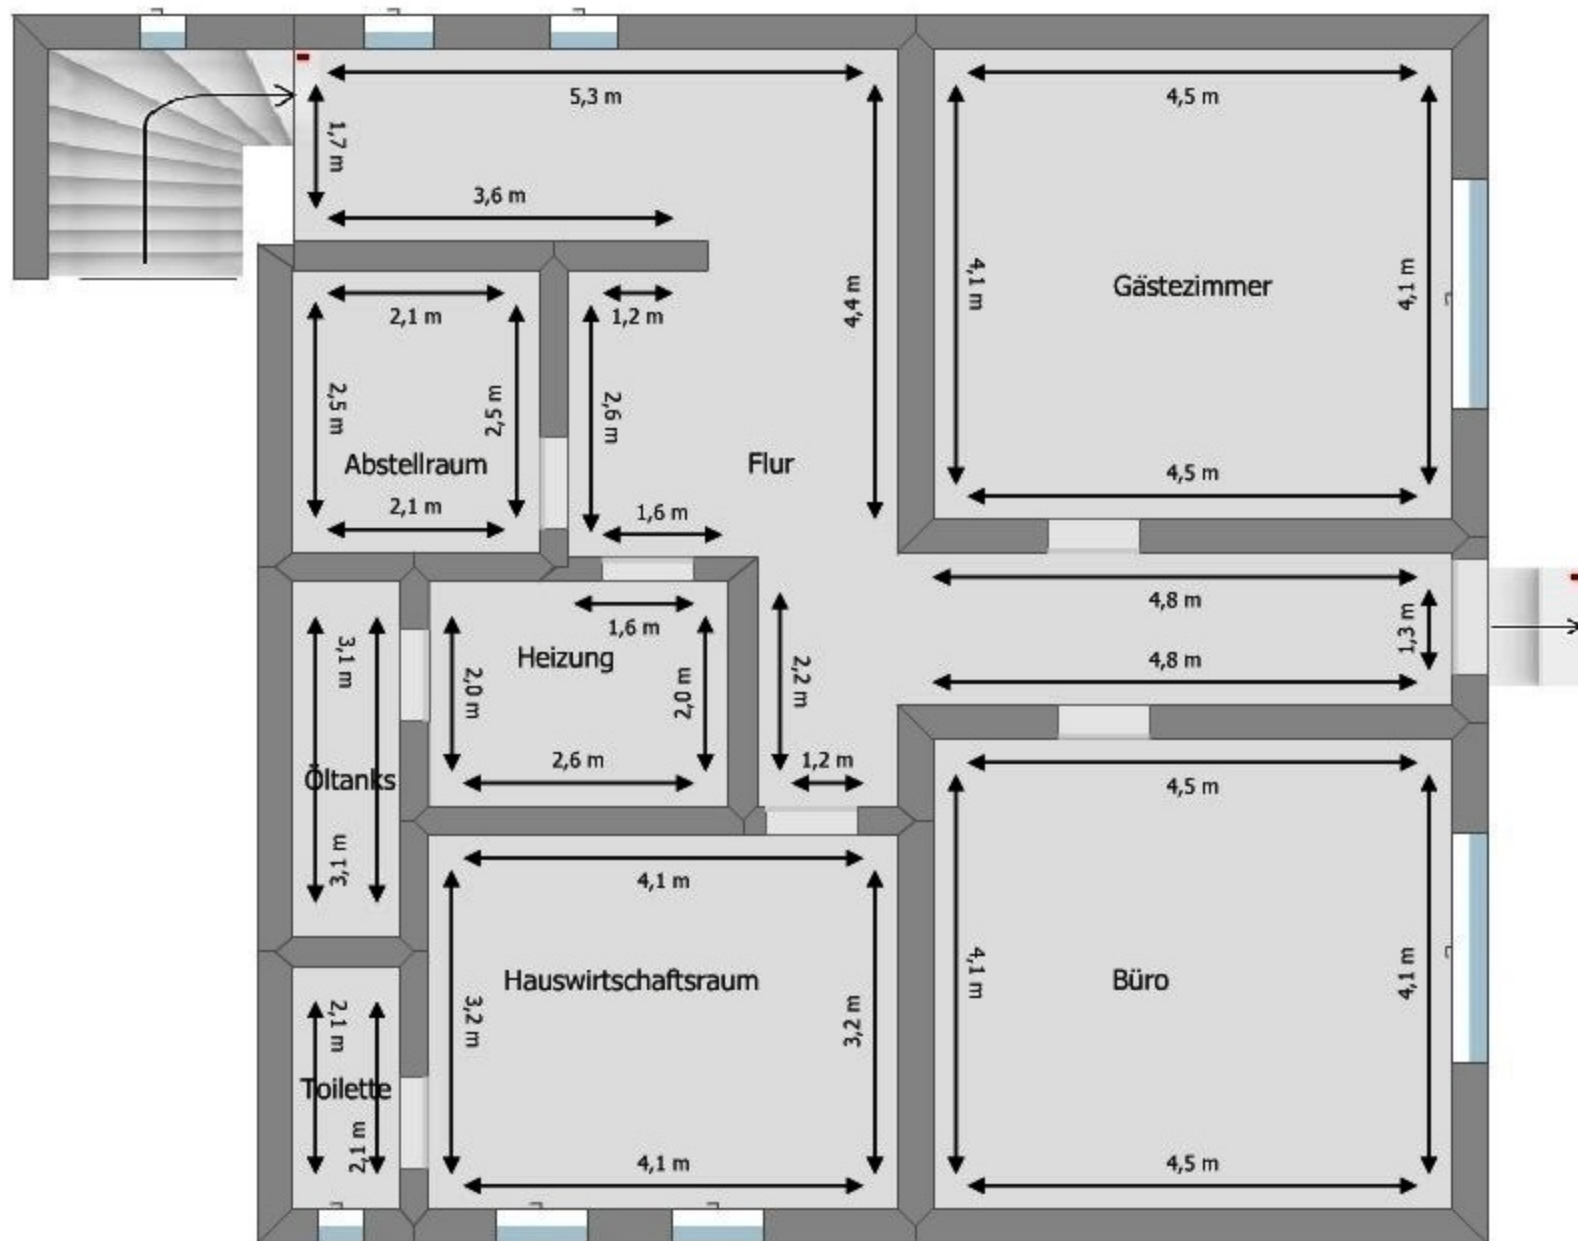

"Der Grundriss ist nicht maßstabsgerecht und dient ausschließlich zur Orientierung.
Eine Gewähr für die Richtigkeit und Vollständigkeit der Angaben wird nicht übernommen."