


AUFTEILUNGSPLAN

für Flurmr.: 106, 107, 315/3

Gemarkung: Nonnenhorn

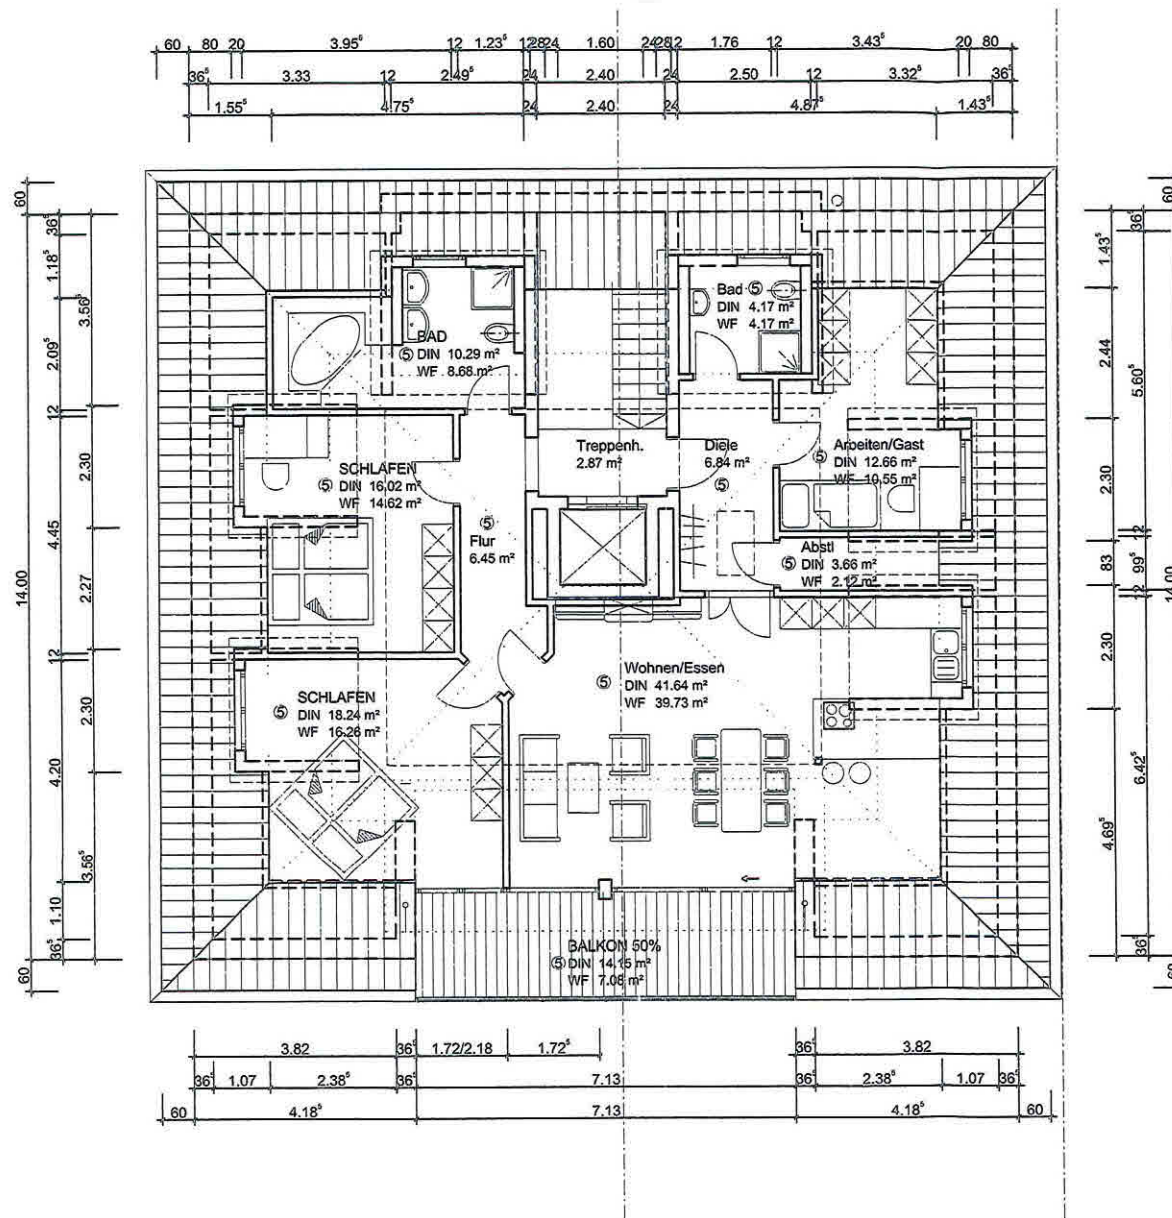

15.10.2012
 DACHGESCHOSS

Maßstab: 1/100 DATUM: 01.10.2012

PLAN NR.: 3

Planinhalt: **DACHGESCHOSS**

Antragsteller: