

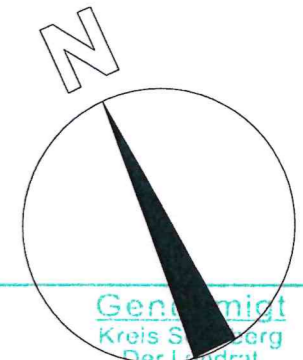


Keller:
122,20m²

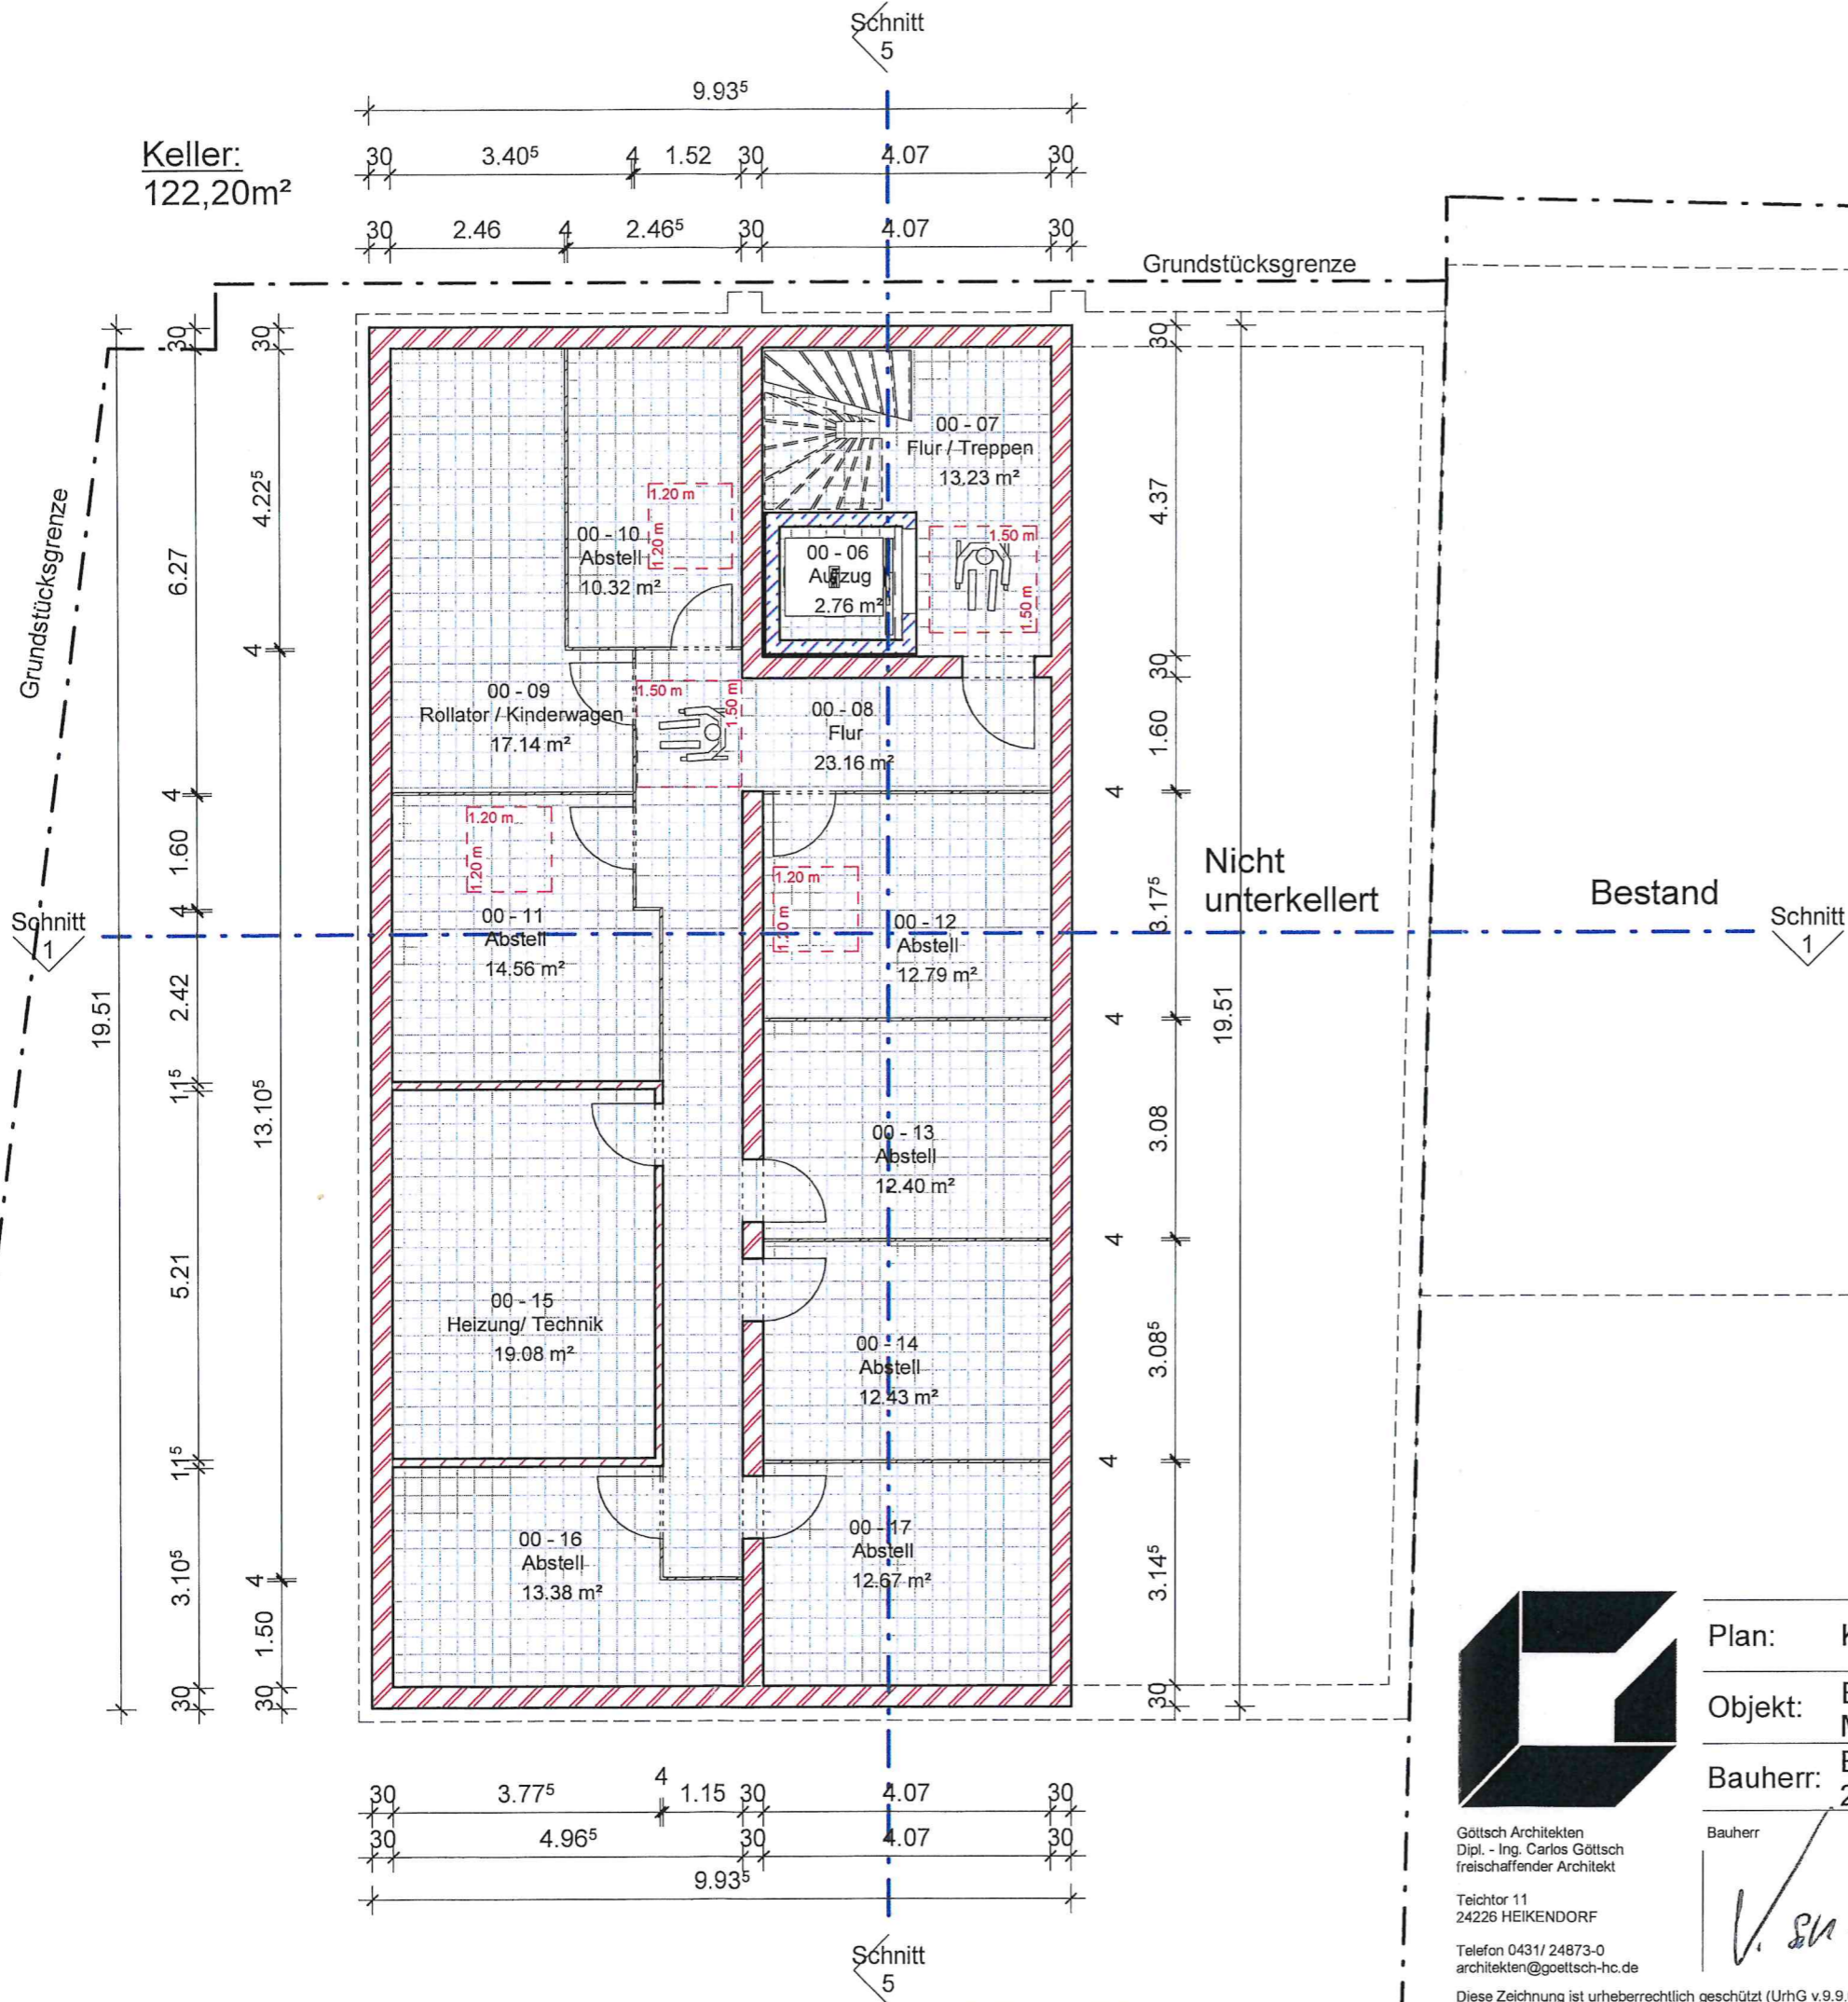

Genehmigt
Kreis Segeberg
Der Landrat
untere Bauaufsichtsbehörde
Bad Segeberg 12. Sep. 2023
Im Auftrage

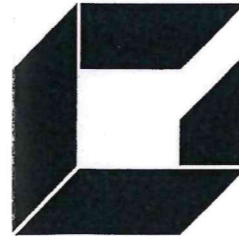

Götsch Architekten
Dipl.-Ing. Carlos Götsch
freischaffender Architekt
Teichlor 11
24226 HEIKENDORF
Telefon 0431/ 24873-0
architekten@goetsch-hc.de

Plan: Kellergeschoss 1 : 100

Objekt: Büro- und Wohngebäude
Maienbeek 19, 24576 Bad Bramstedt

Bauherr: Bauland Schleswig-Holstein eG, Rosenstraße 20,
24576 Bad Bramstedt

Bauherr	Architekt	Datum	Plan Nr.
<i>V. S. - B. - B.</i>	<i>C. G.</i>	21.06.2023 LS	850
			B-01

Diese Zeichnung ist urheberrechtlich geschützt (UrhG v.9.9.65) und darf ohne meine Genehmigung insbesondere weder vervielfältigt noch dritten Personen überlassen werden.