

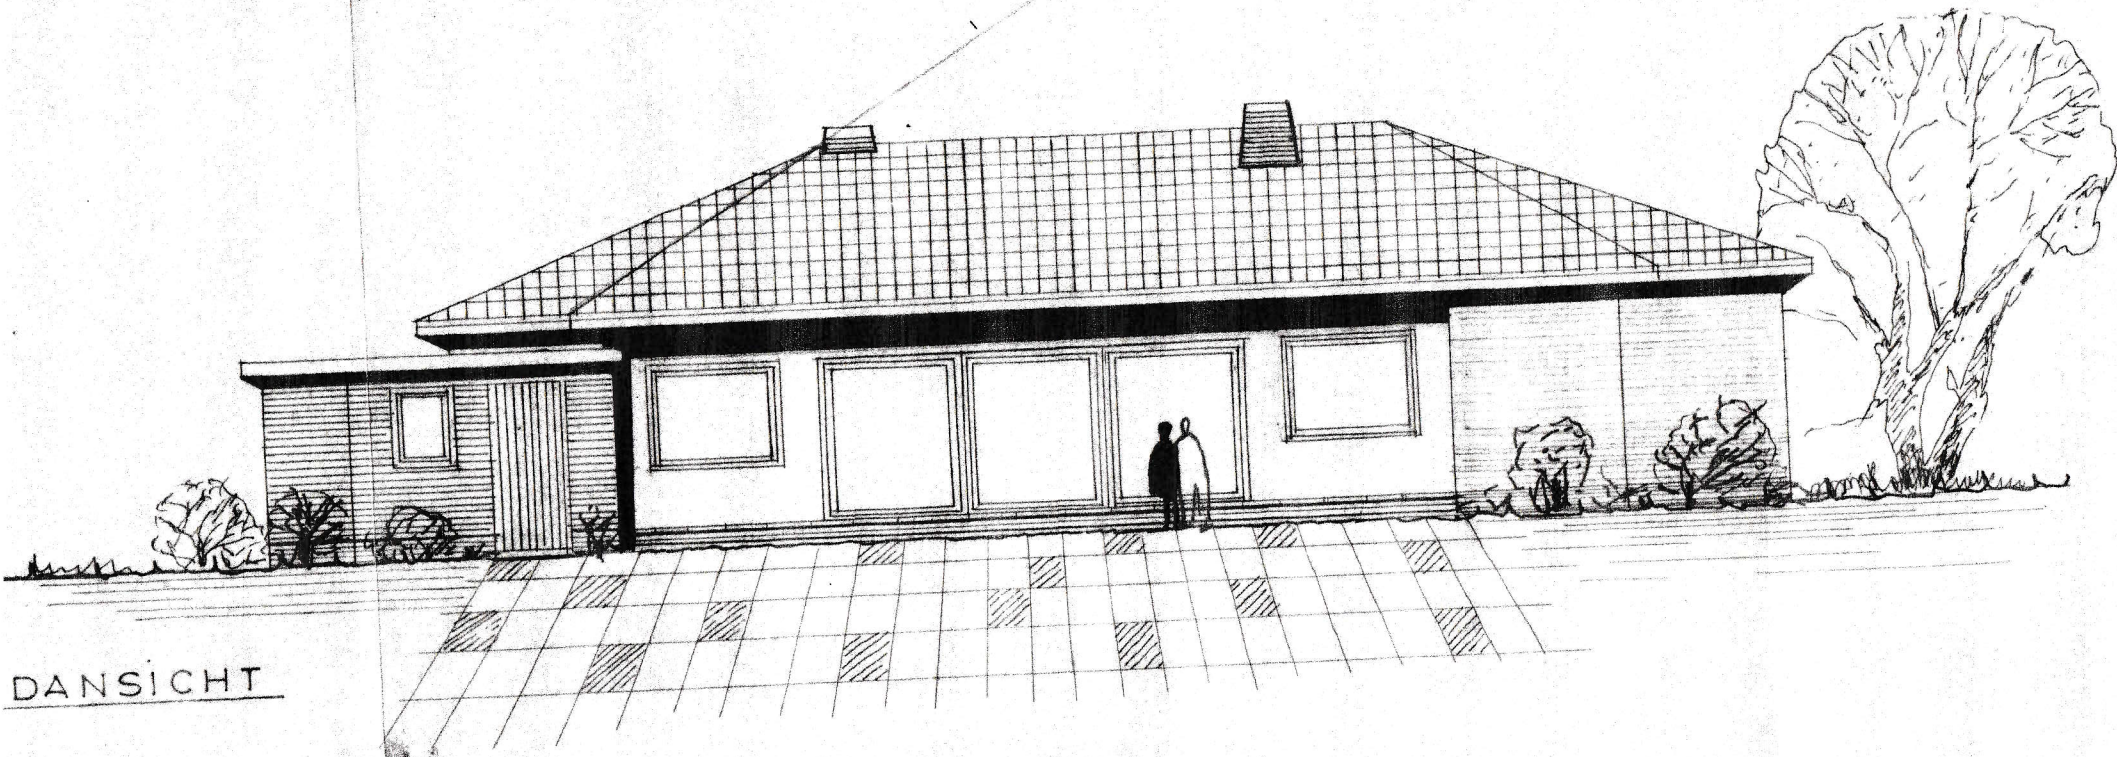
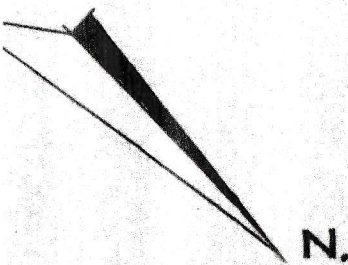
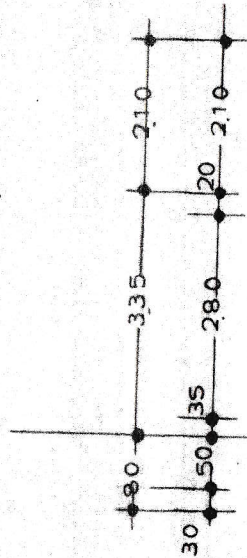
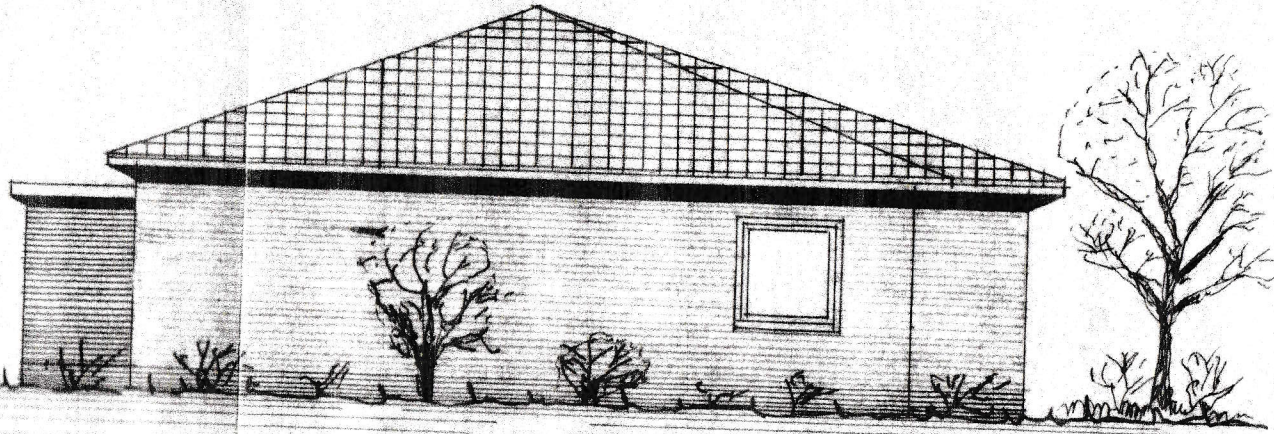
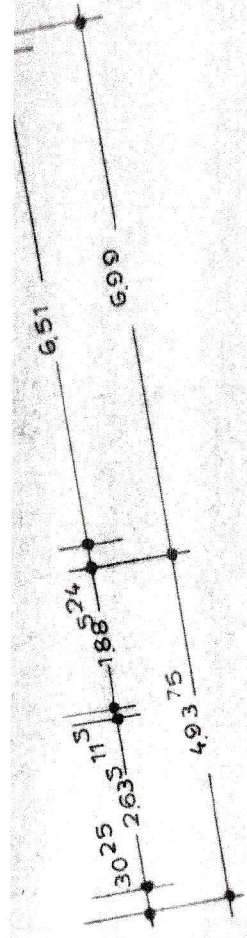


DANSICHT

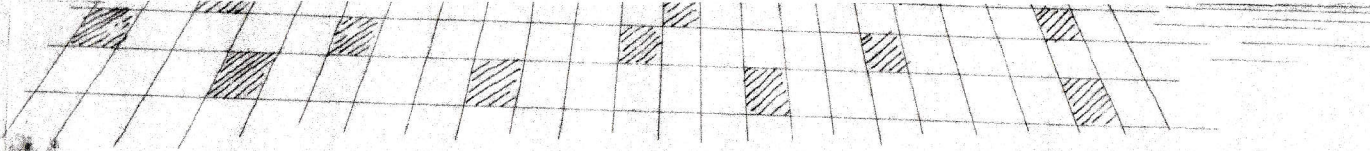



8
14

SÜDANSICHT

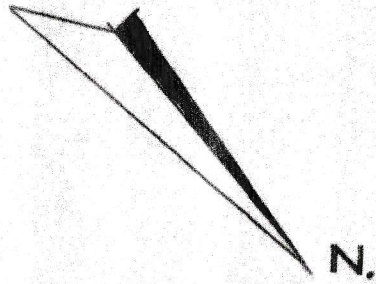

GRUNDRISS

OSTANSICHT

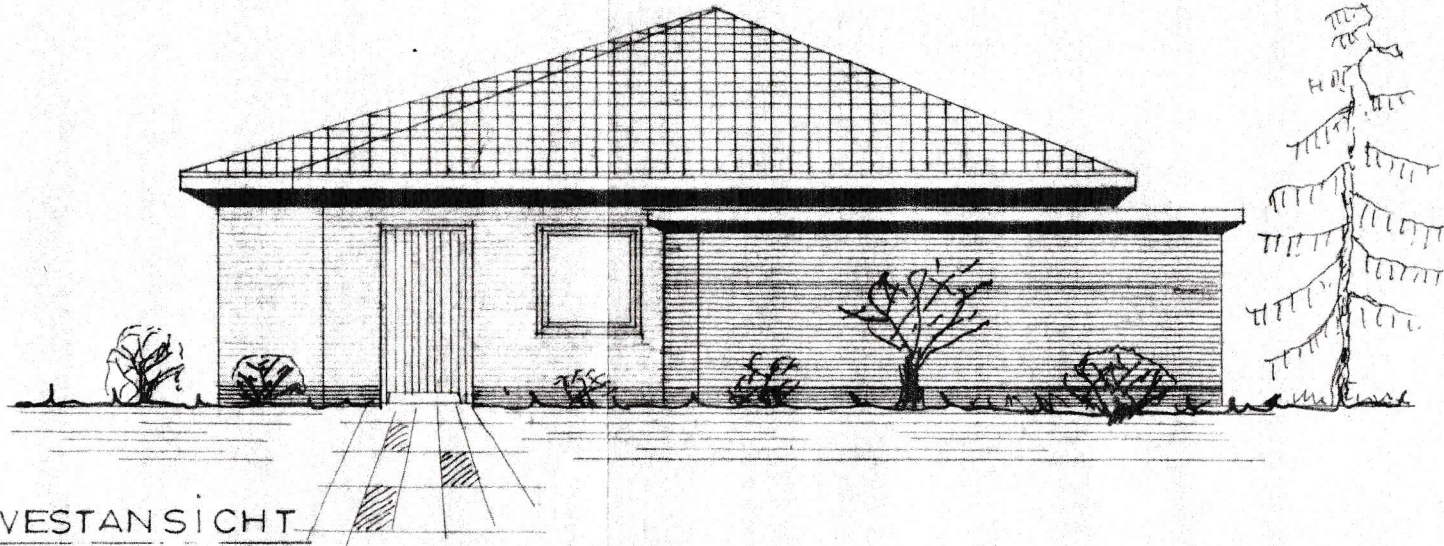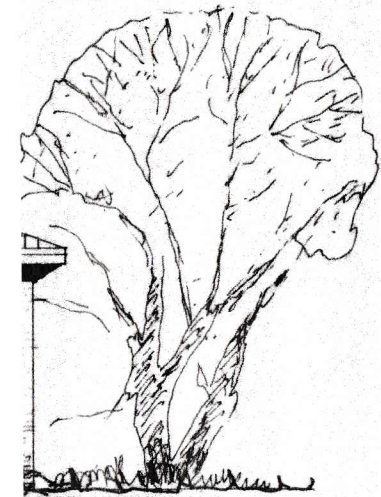

WESTANSICHT

NEUBAU EINES WOHNHAUSES
FÜR HERRN W. GROTZECK
IN NORDEN/SÜDERNEULAND II
M 1:100

