


2,5-Zimmer-Wohnung 1. OG



| | |
|-------------------------|---------------------|
| Wohnen Kochen Essen | 28,1 m ² |
| Schlafen | 12,9 m ² |
| Arbeiten | 7,0 m ² |
| Diele | 5,9 m ² |
| Duschbad | 4,4 m ² |
| Abstellraum | 1,4 m ² |
| Loggia (9,42 x 0,5) | 4,7 m ² |

Gesamtwohnfläche 64,4 m²

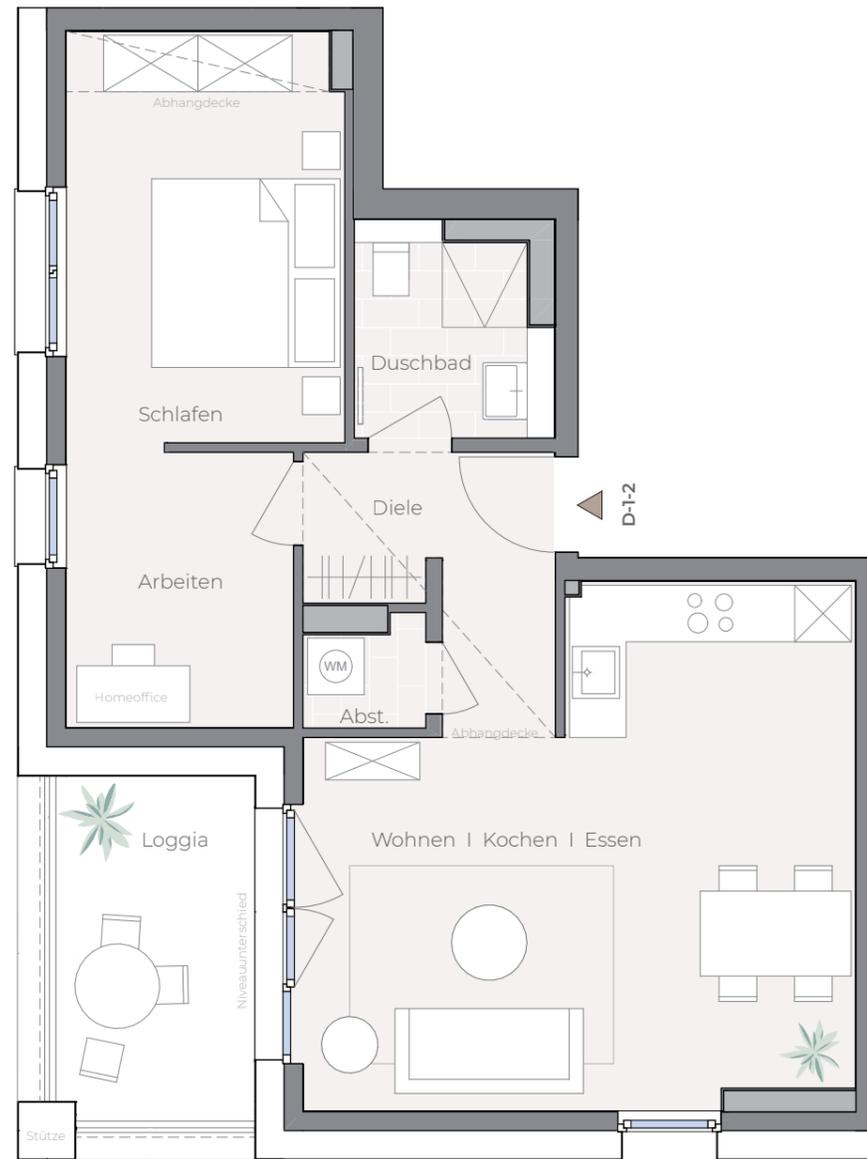

Haus D . Wohnung D-1-2


www.kalkmann-wohnwerte.de

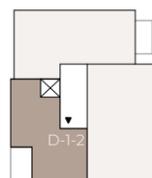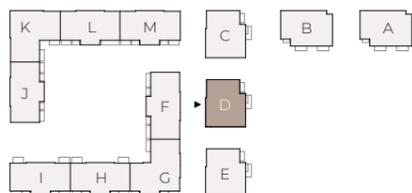

Maßstab 1 : 75



Maße sowie Verlegeart der Fliesen sind unverbindlich und können abweichen.

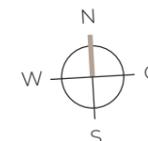

Ein Projekt der Hospital-Wohnquartier am Park Heidelberg GmbH & Co. KG, ein gemeinsames Unternehmen von EPPLÉ, Conceptplan und Kalkmann Wohnwerte.