


3 Zimmer – Wohnung  
 \*\*\*\*\*  
 Wohnfläche – 94.79 qm

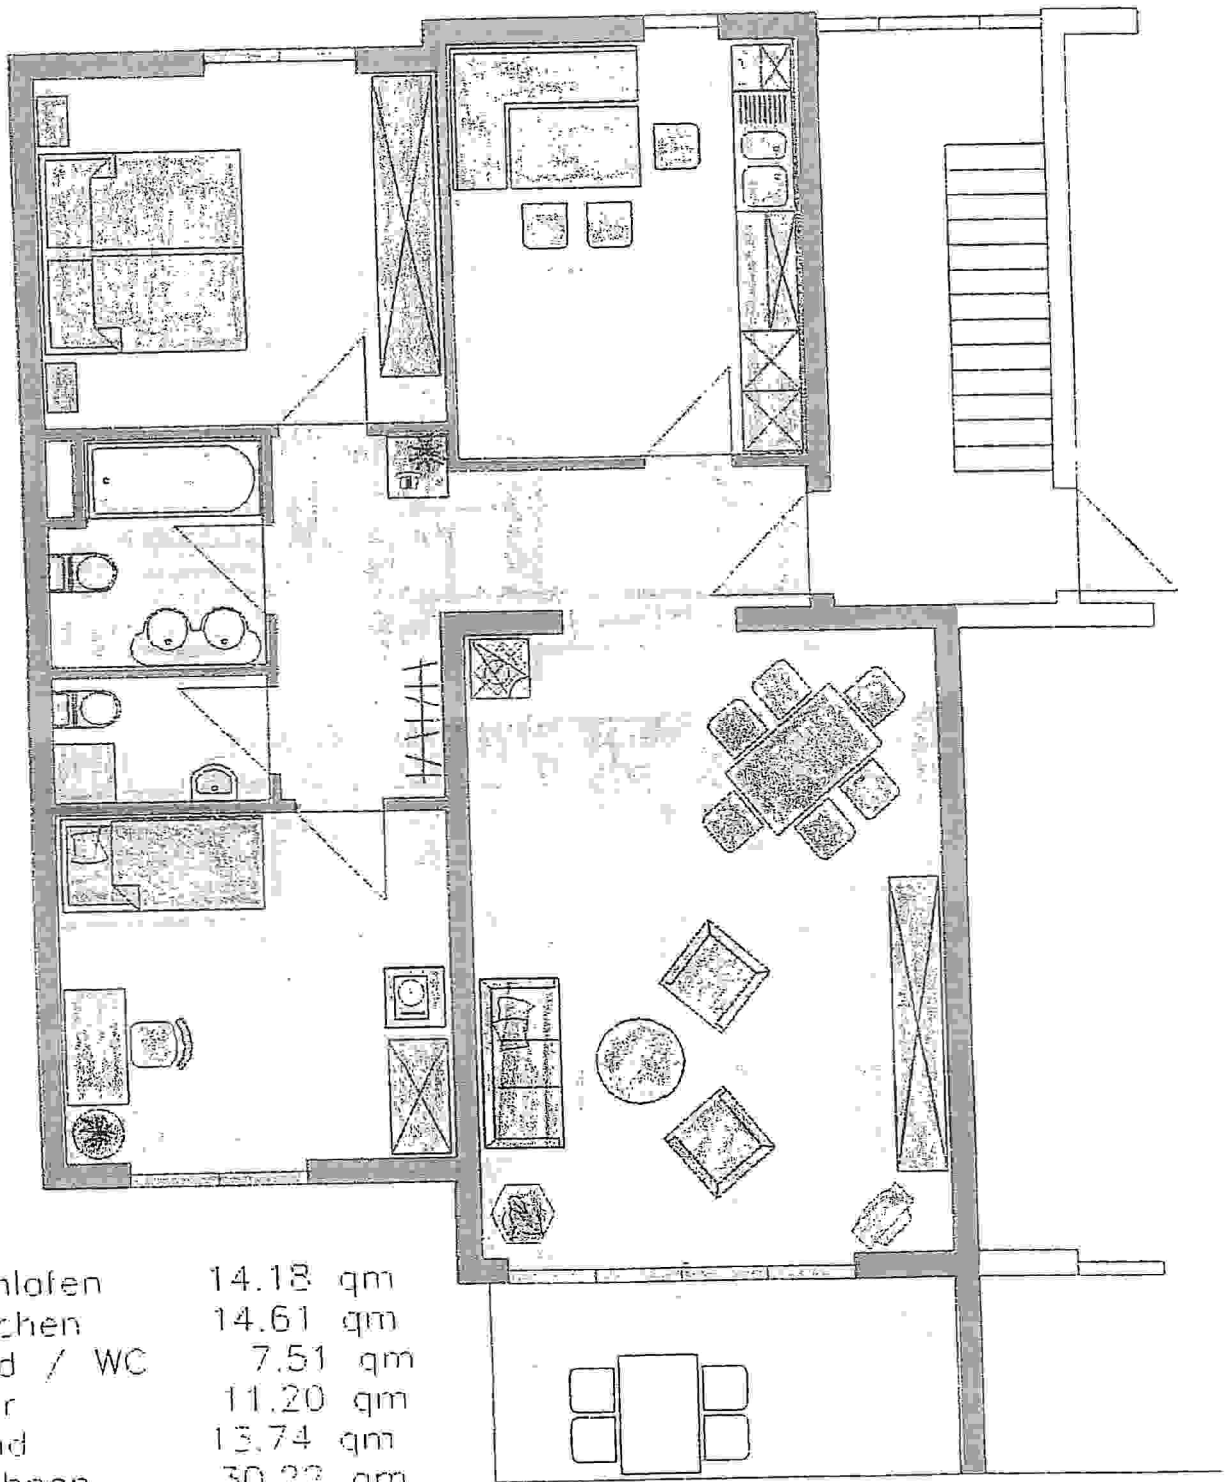

Schlafen	14.18 qm
kochen	14.61 qm
Bad / WC	7.51 qm
Flur	11.20 qm
Kind	13.74 qm
Wohnen	30.22 qm
Balkon	9.40 qm

\*\*\*\*\*  
 H A U S – A –  
 \*\*\*\*\*

Erdgeschoss  
 1.Obergeschoss  
 2.Obergeschoss