


Dachgeschoss

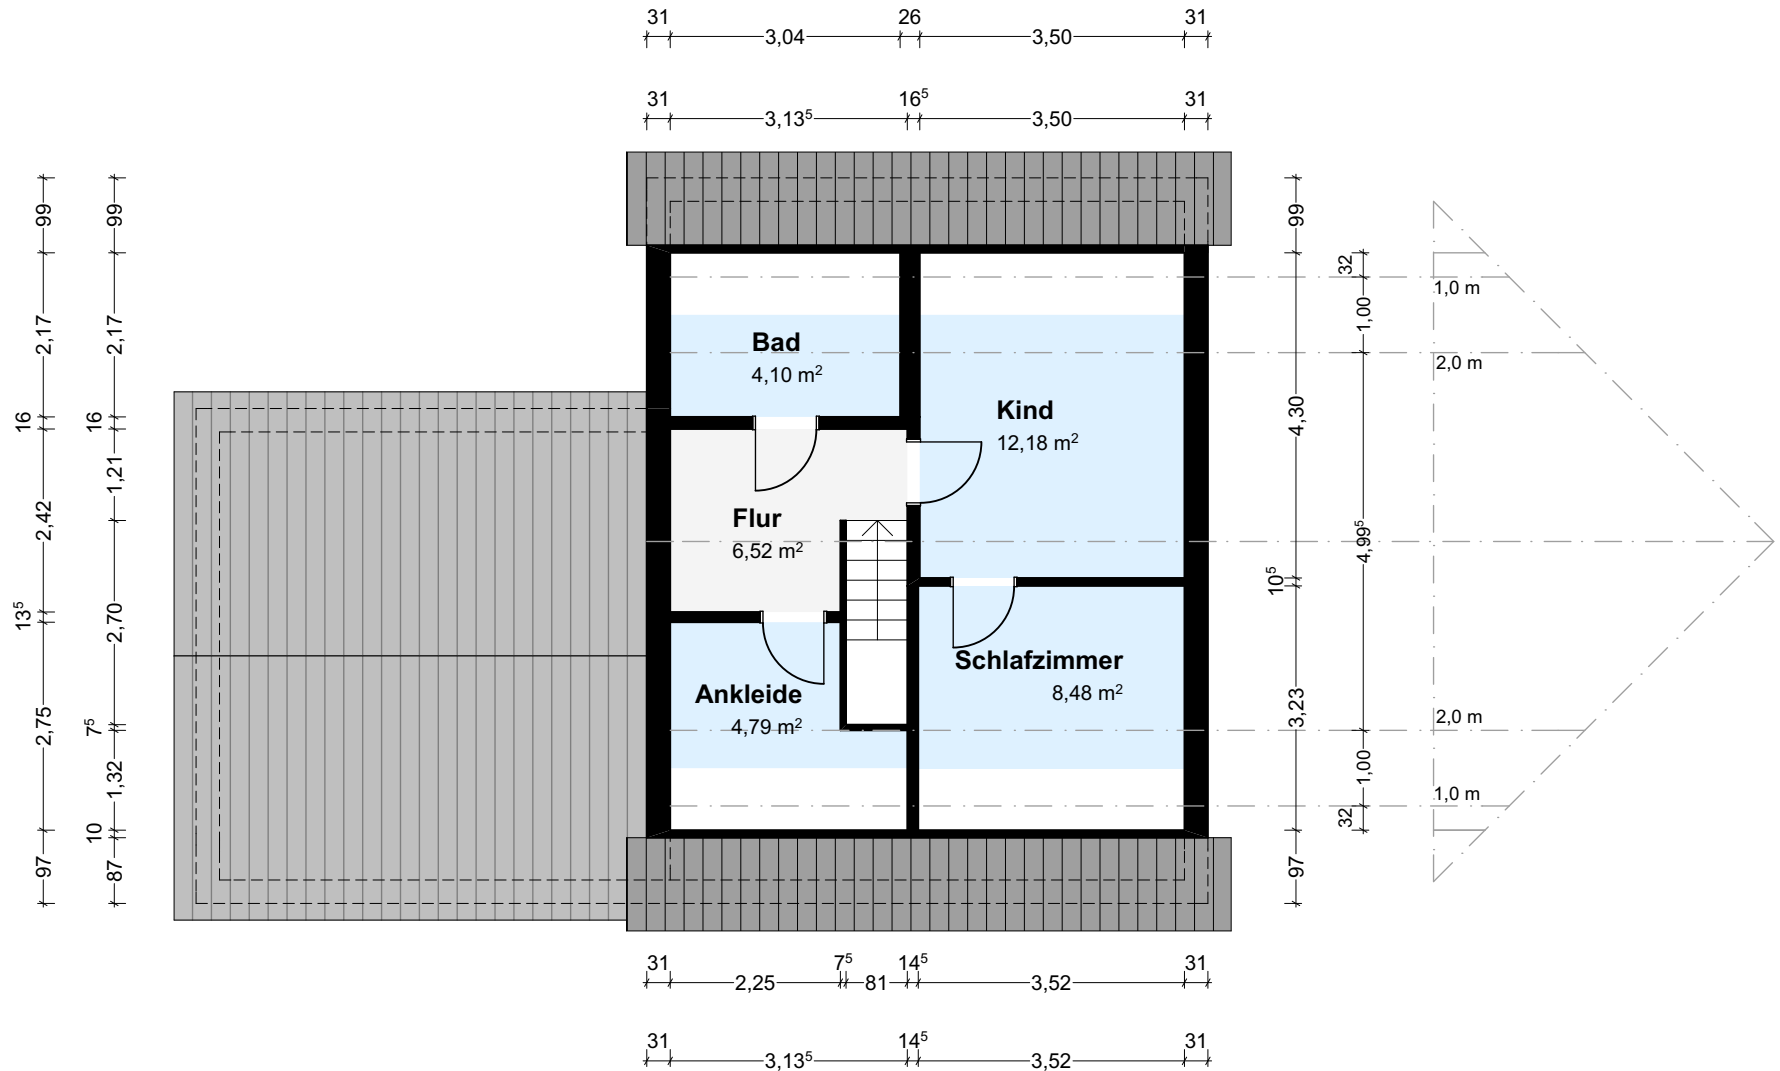

BAUVORHABEN:
 Zweifamilienhaus
 Schöckinger Str. 31,
 70825 Korntal-Münchingen

ARCHITEKT:
 M.Sc. Christian Engel

Petzoldweg 12a
 44357 Dortmund

info.engel@gmx.de



BN.03 Grundriss DG

2. DG

M 1:100 Blattgröße: 297*210 A4

Datum: 03.04.2025

Planersteller: M.Sc. C.Engel