


M. 7-100


Baubehördlich geprüft, genehmigt
gemäß den Bedingungen und Auf-
lagen des Bauscheines
Nr. 77-4/70 vom 8.5.70
Landkreis Braunschweig
- Bauordnungsamt -
Auf Anordnung:
[Signature]
Techn. Kreisangestellter (Bauing.)

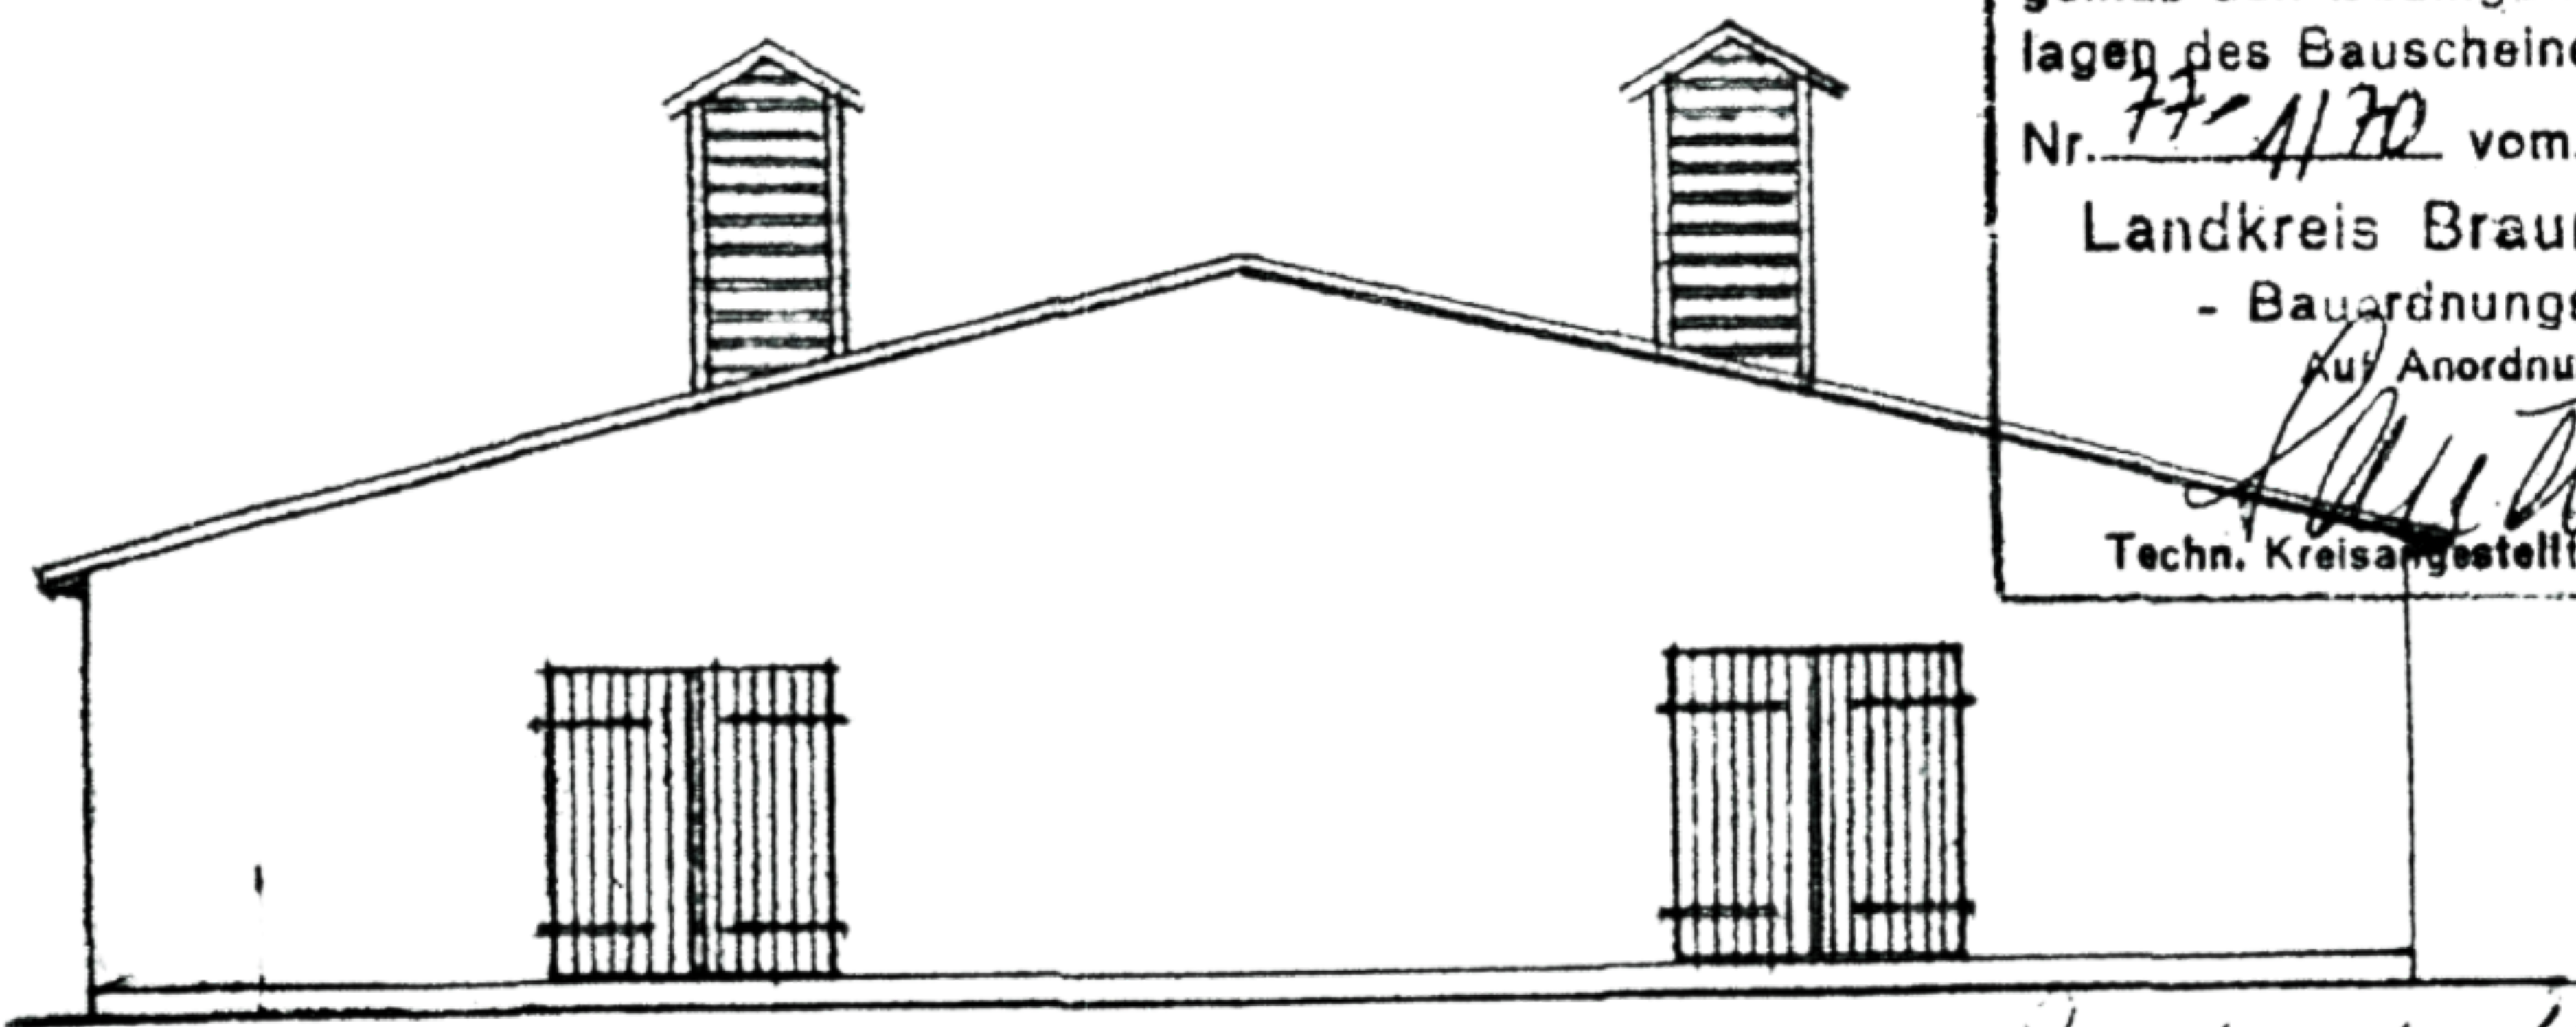

Giebel Ansicht

Holzwerk mit einem amtlich anerkannten Schutzmittel
gegen Insektenfraß und Fäulnis imprägnieren.

Dachkonstruktion sind
Unterstützung der Fassade
Grübenwände nach
statistischer Berechnung

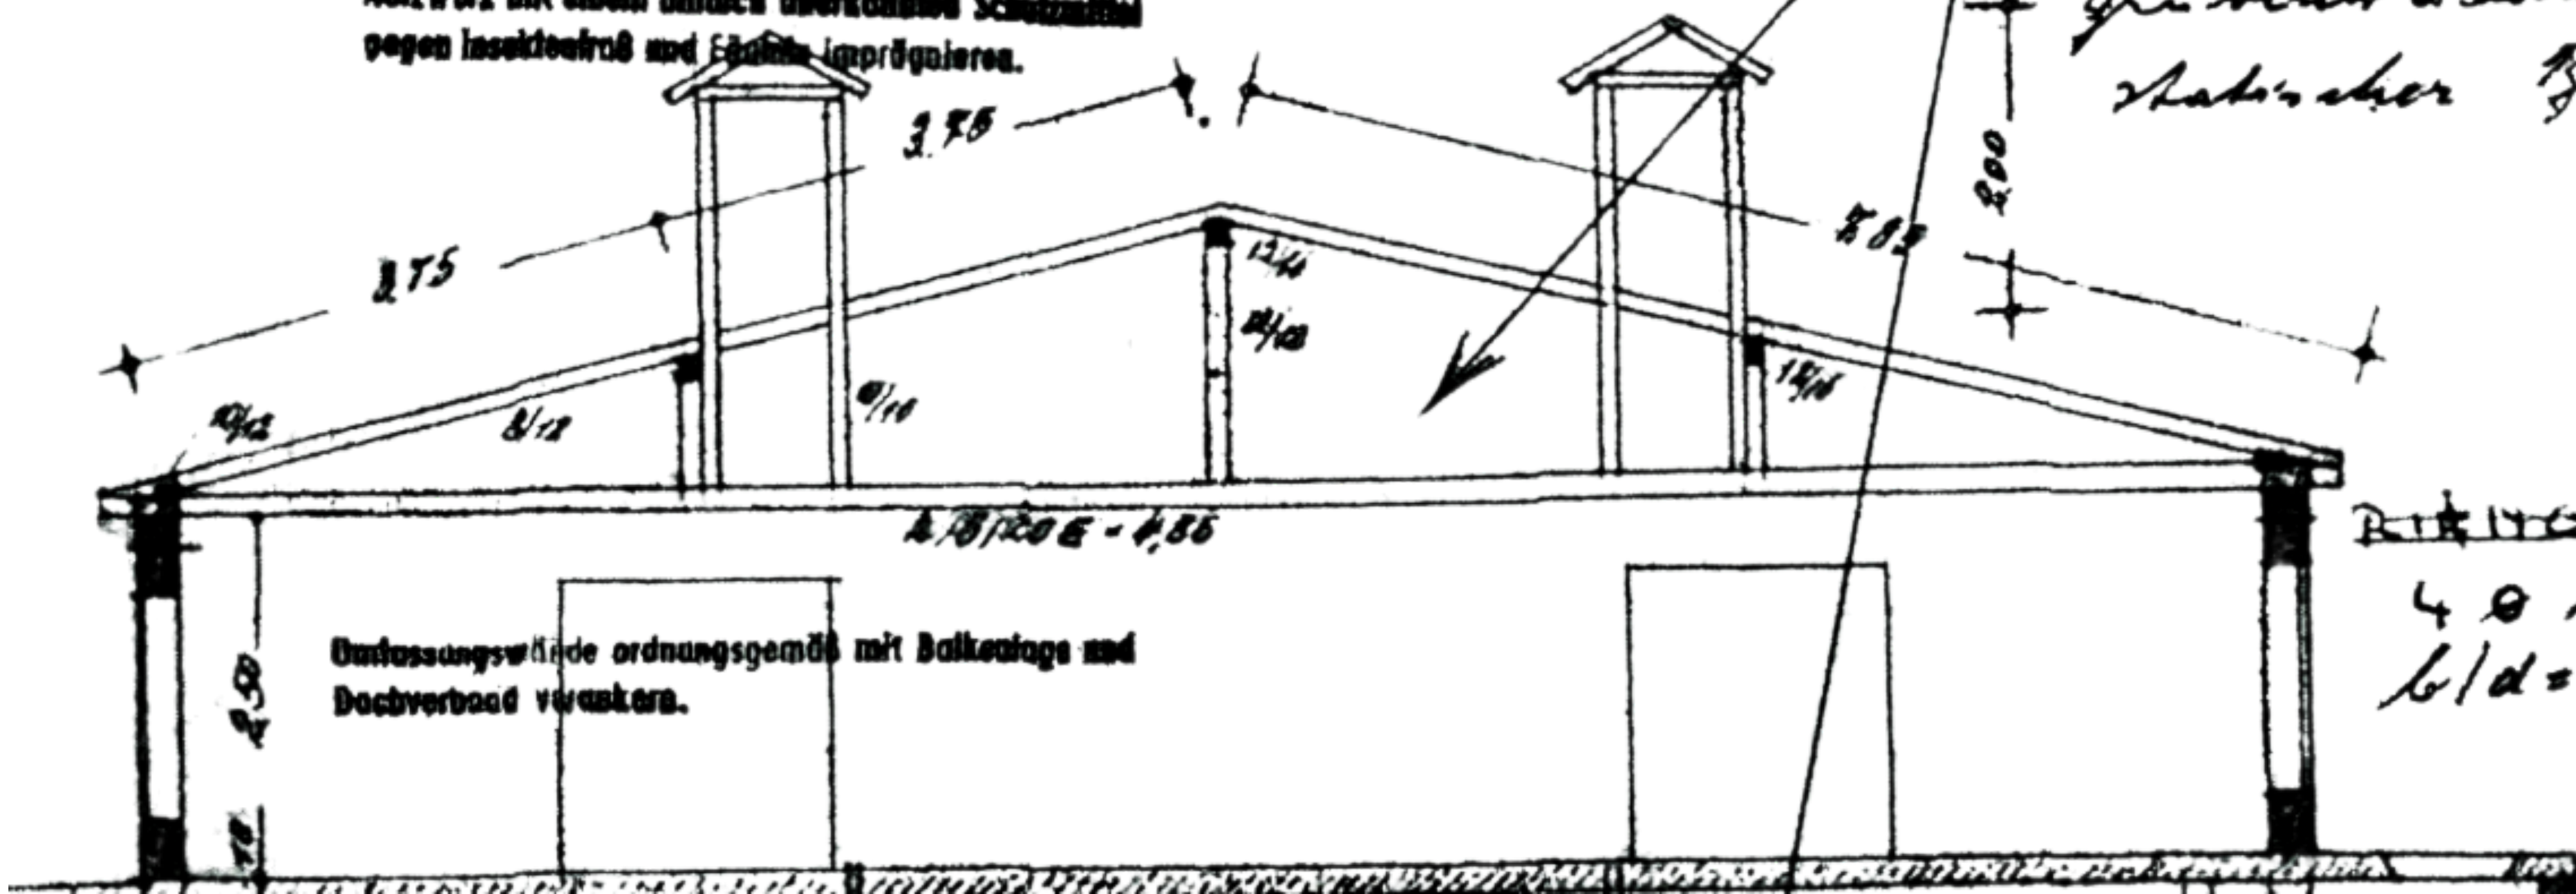

Umfassungswände ordnungsgemäß mit Balkenlage und
Dachverband verankern.

BELEGWERK
4 Ø 12 B 160
b/d = 25/30