



Grundrissplan Erdgeschoss:
(nicht maßstabsgerecht)

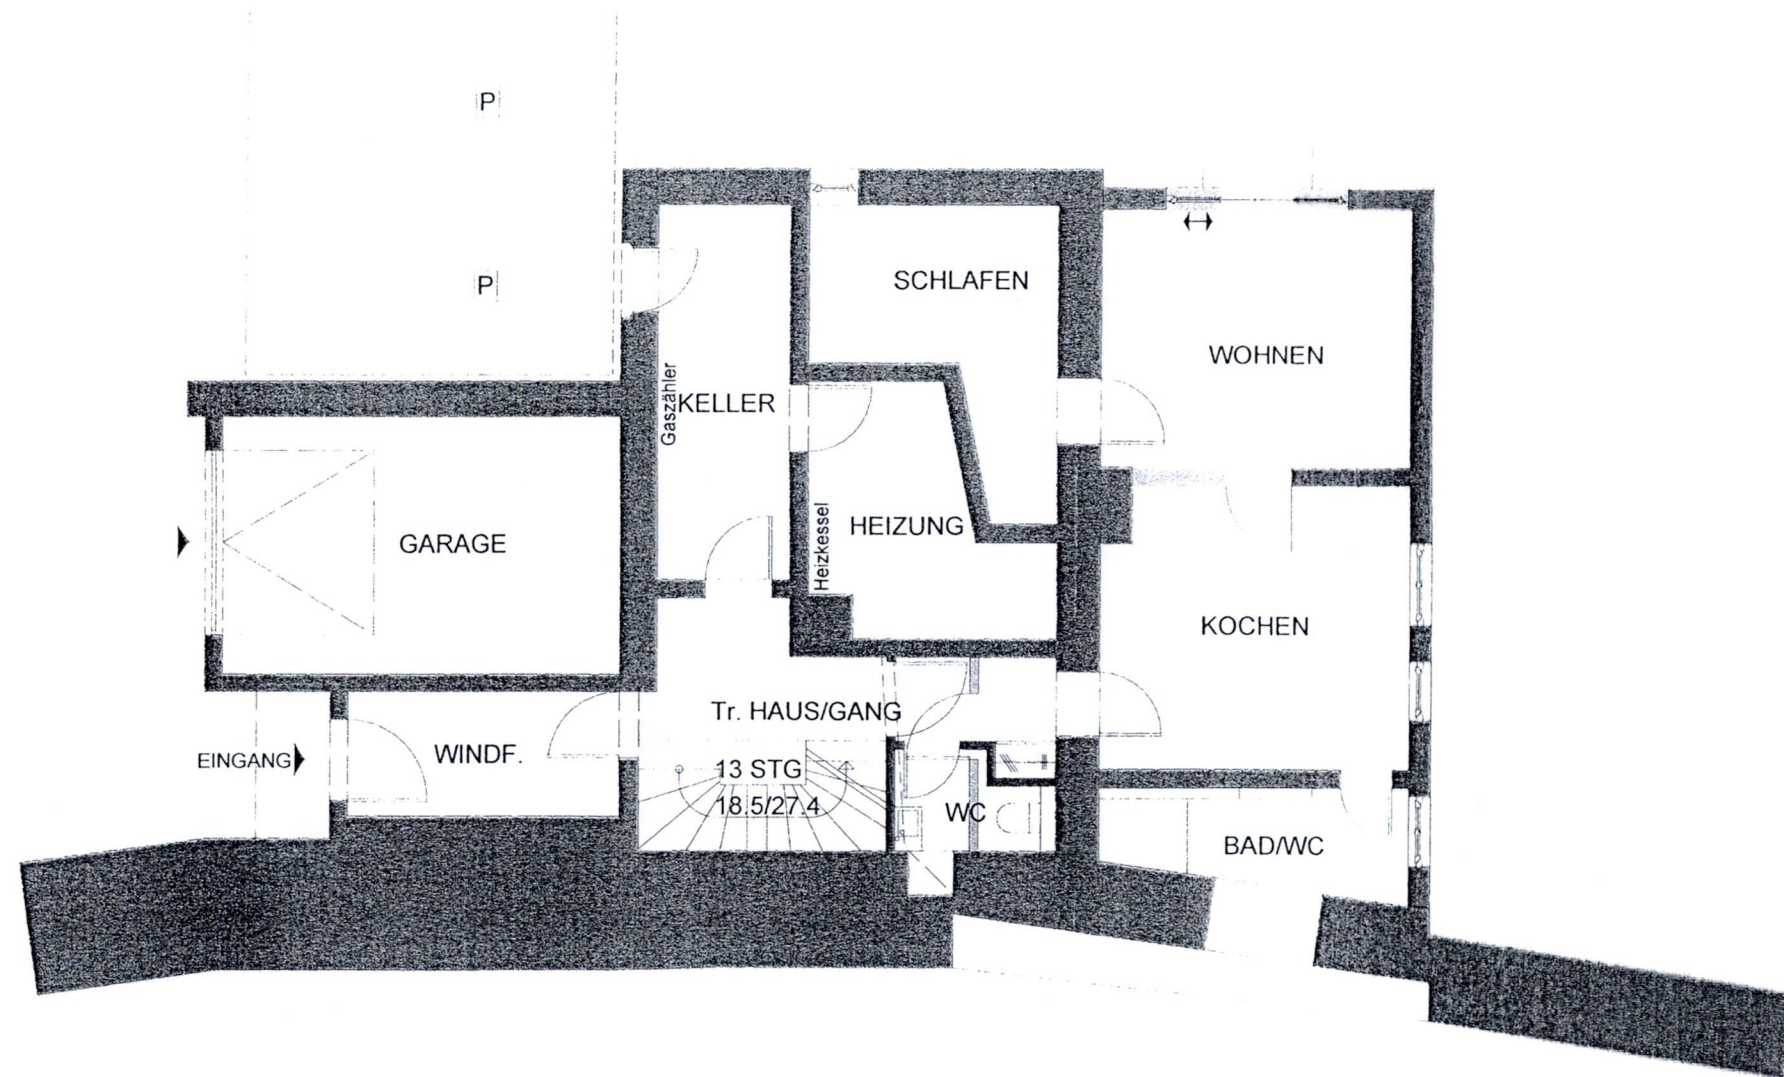

Grundrissplan 1. Obergeschoss:
(nicht maßstabsgerecht)

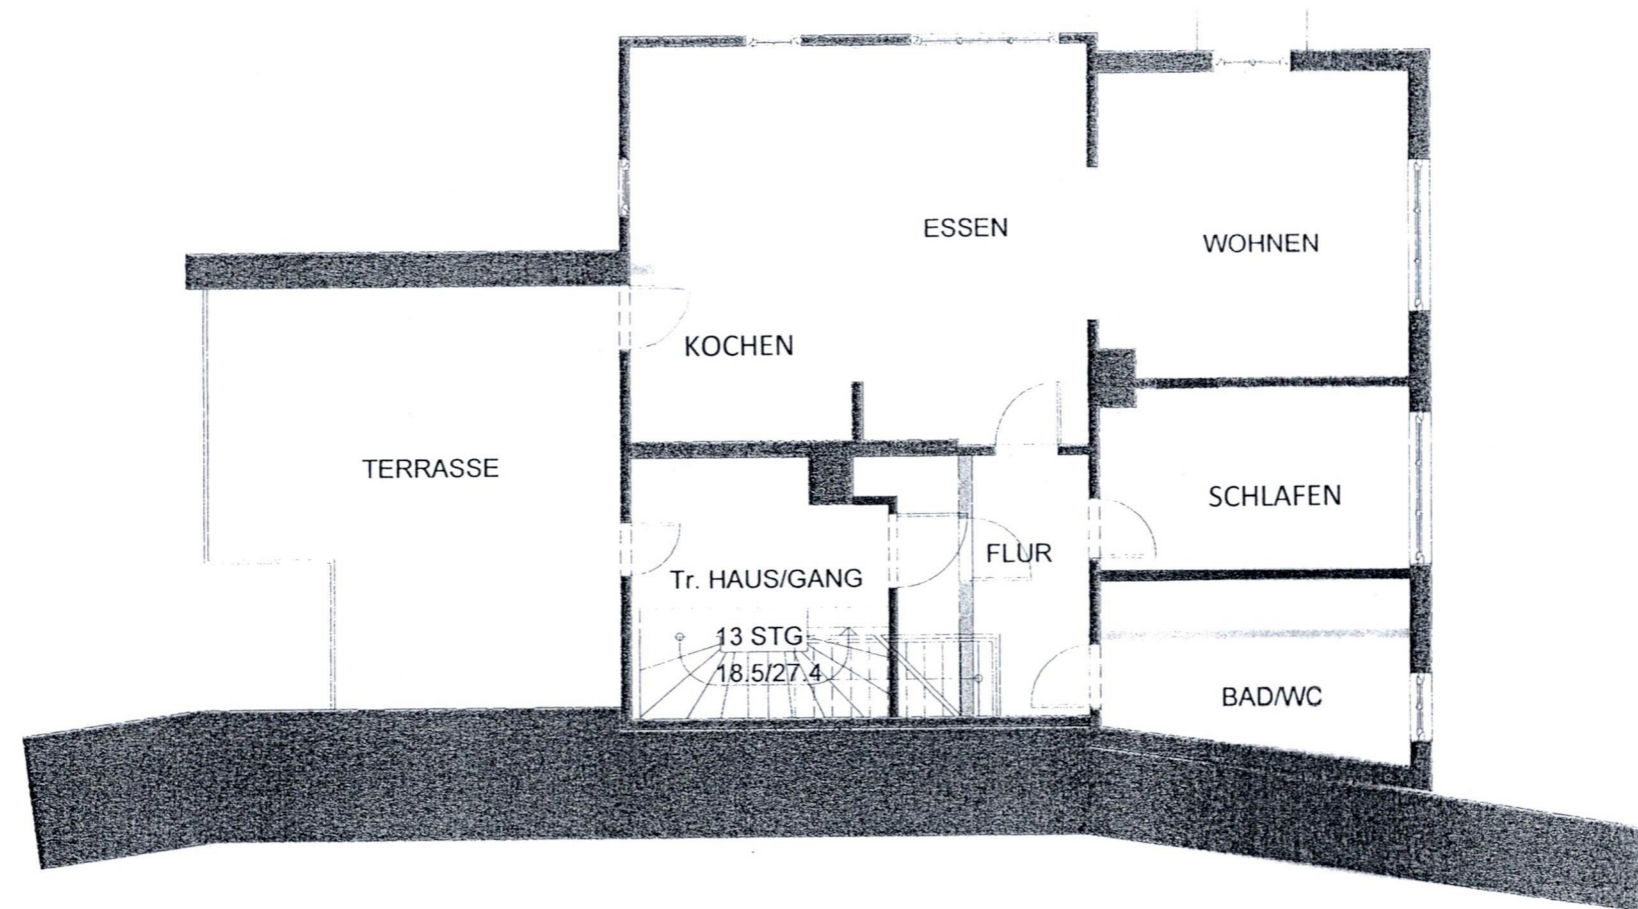

Grundrissplan Dachgeschoss:
(nicht maßstabsgerecht)

