




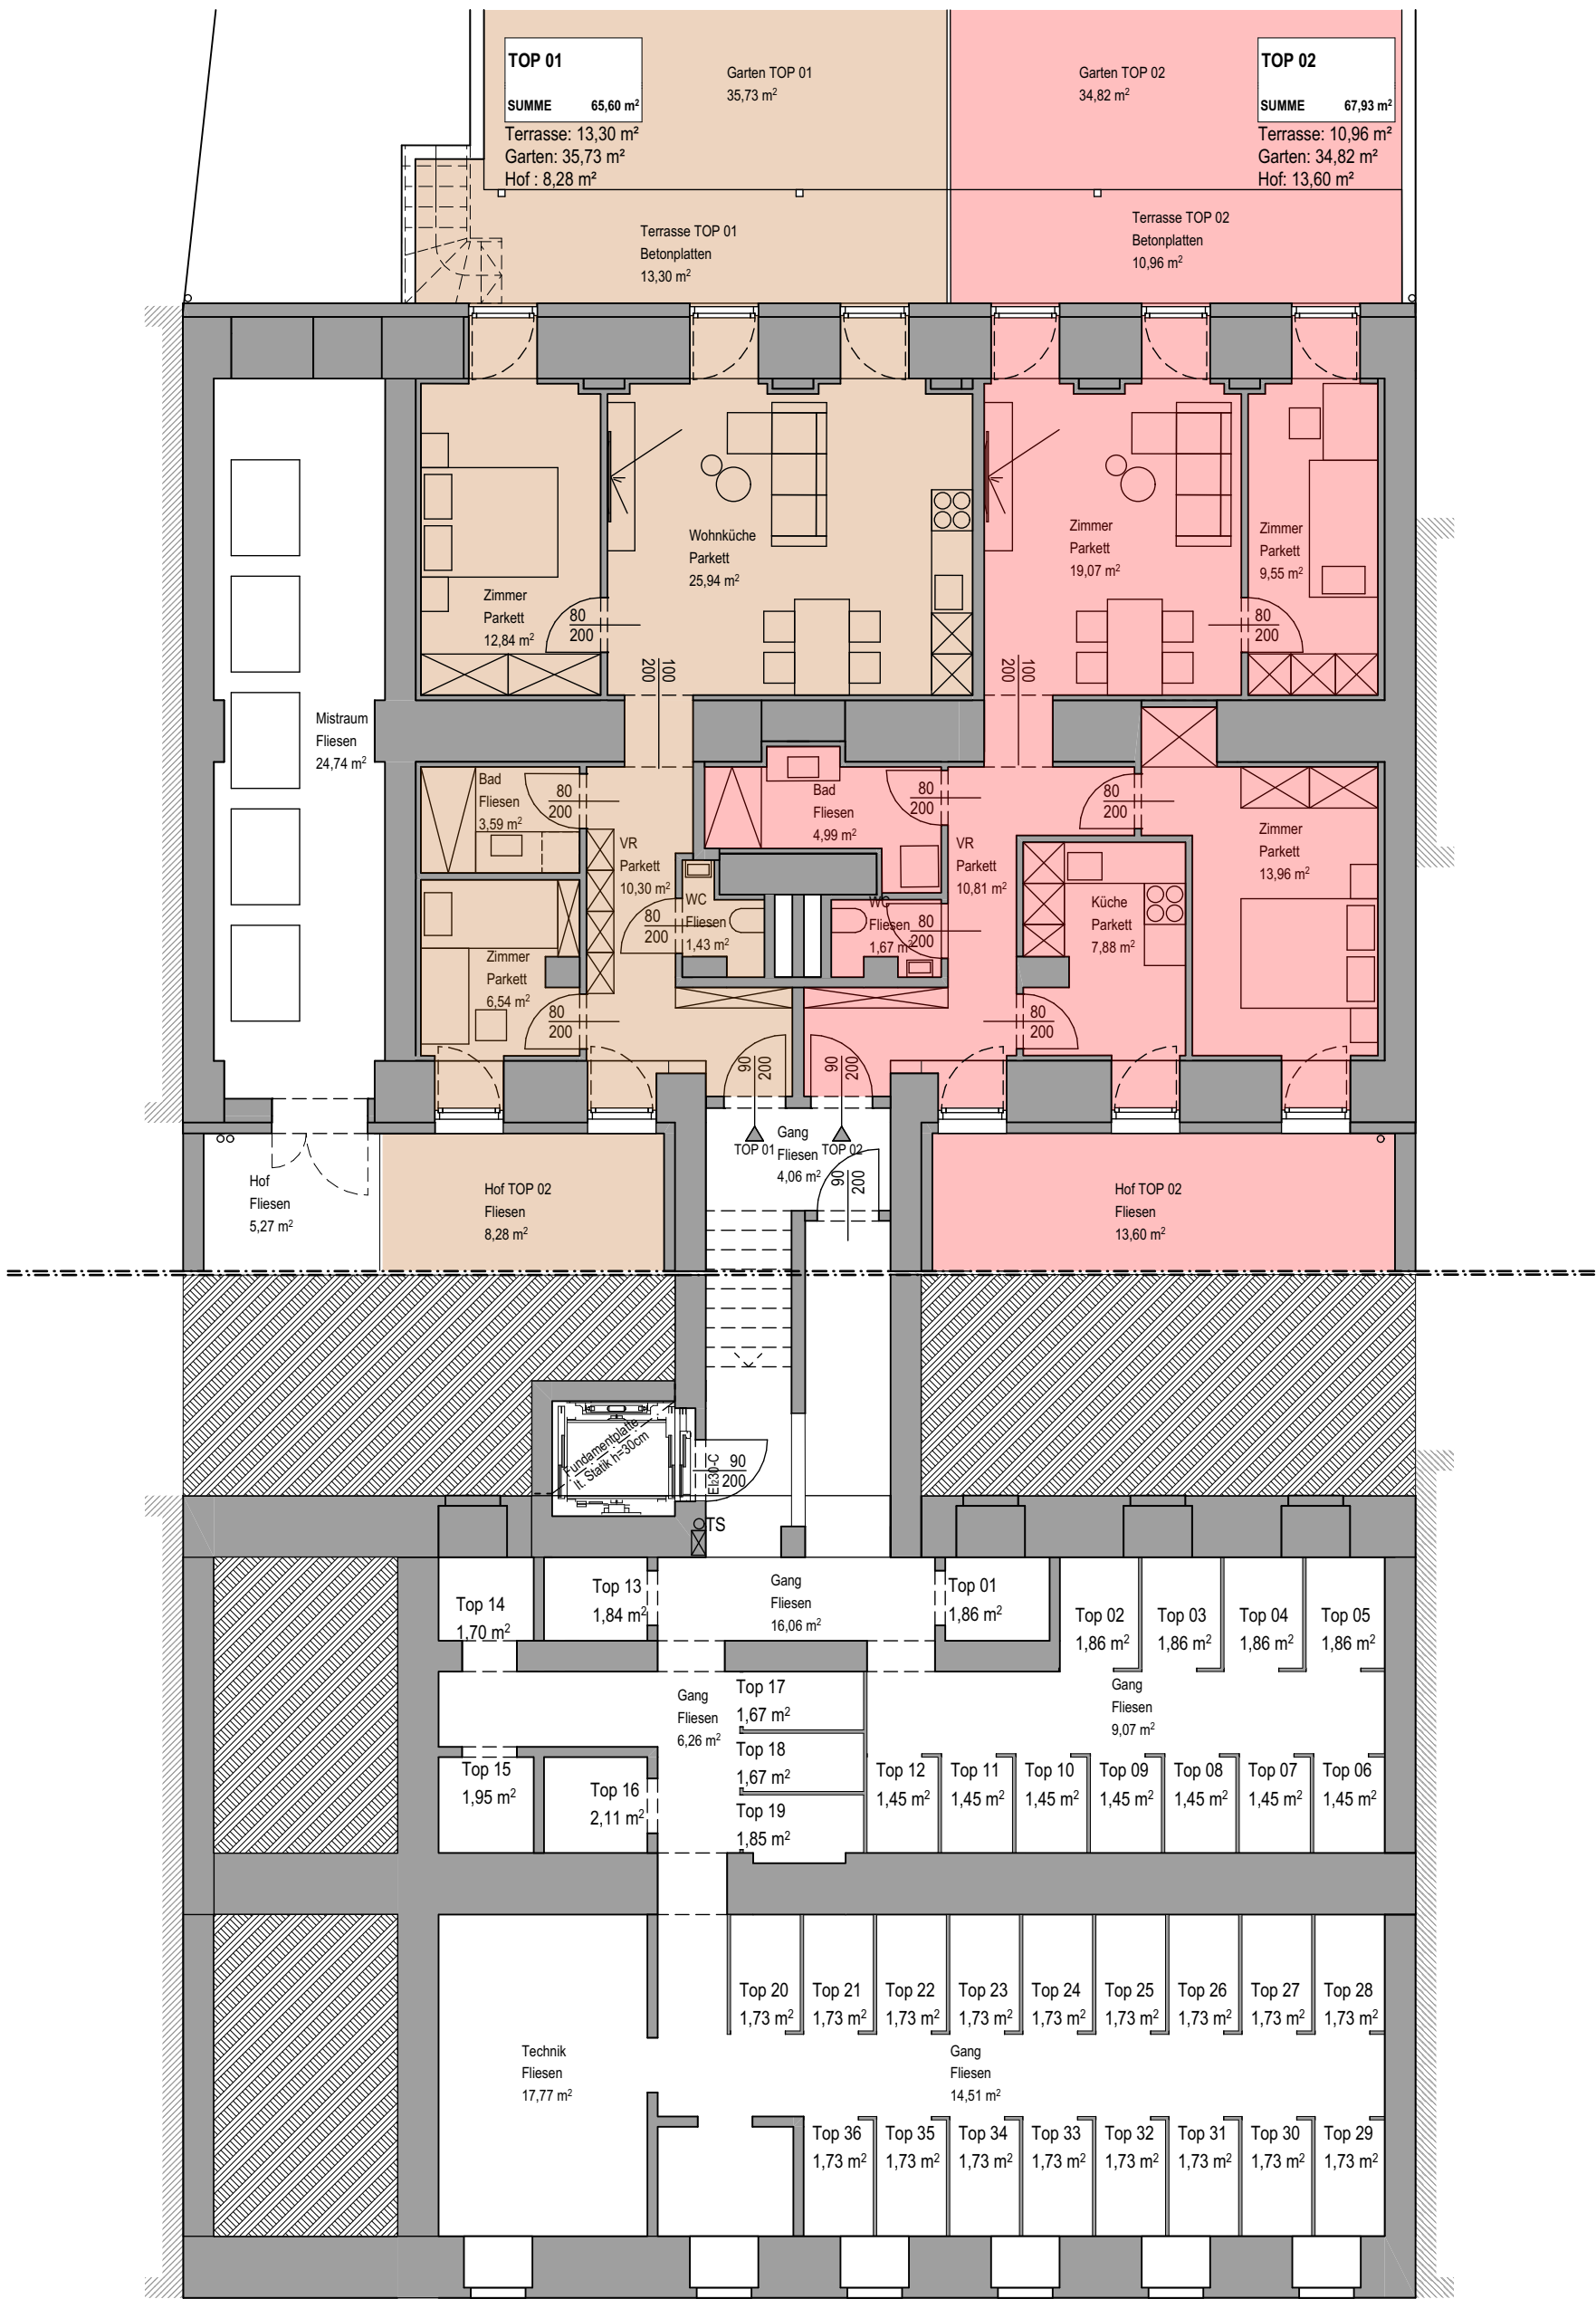


VERKAUFSPLAN		VER_Kellergeschoss	
BAUVORHABEN:	BAUHERREN:	PLANUNG:	DATUM:
Umbau und Dachgeschossausbau Erdbergstraße 172 A - 1030 Wien	V – ML - Alpha Projektentwicklung GmbH Anton-Baumgartner-Straße 33/1 A - 1230Wien	Architekt Stephan Palma ZT Marxergasse 7/12 A - 1030Wien	26.06.25

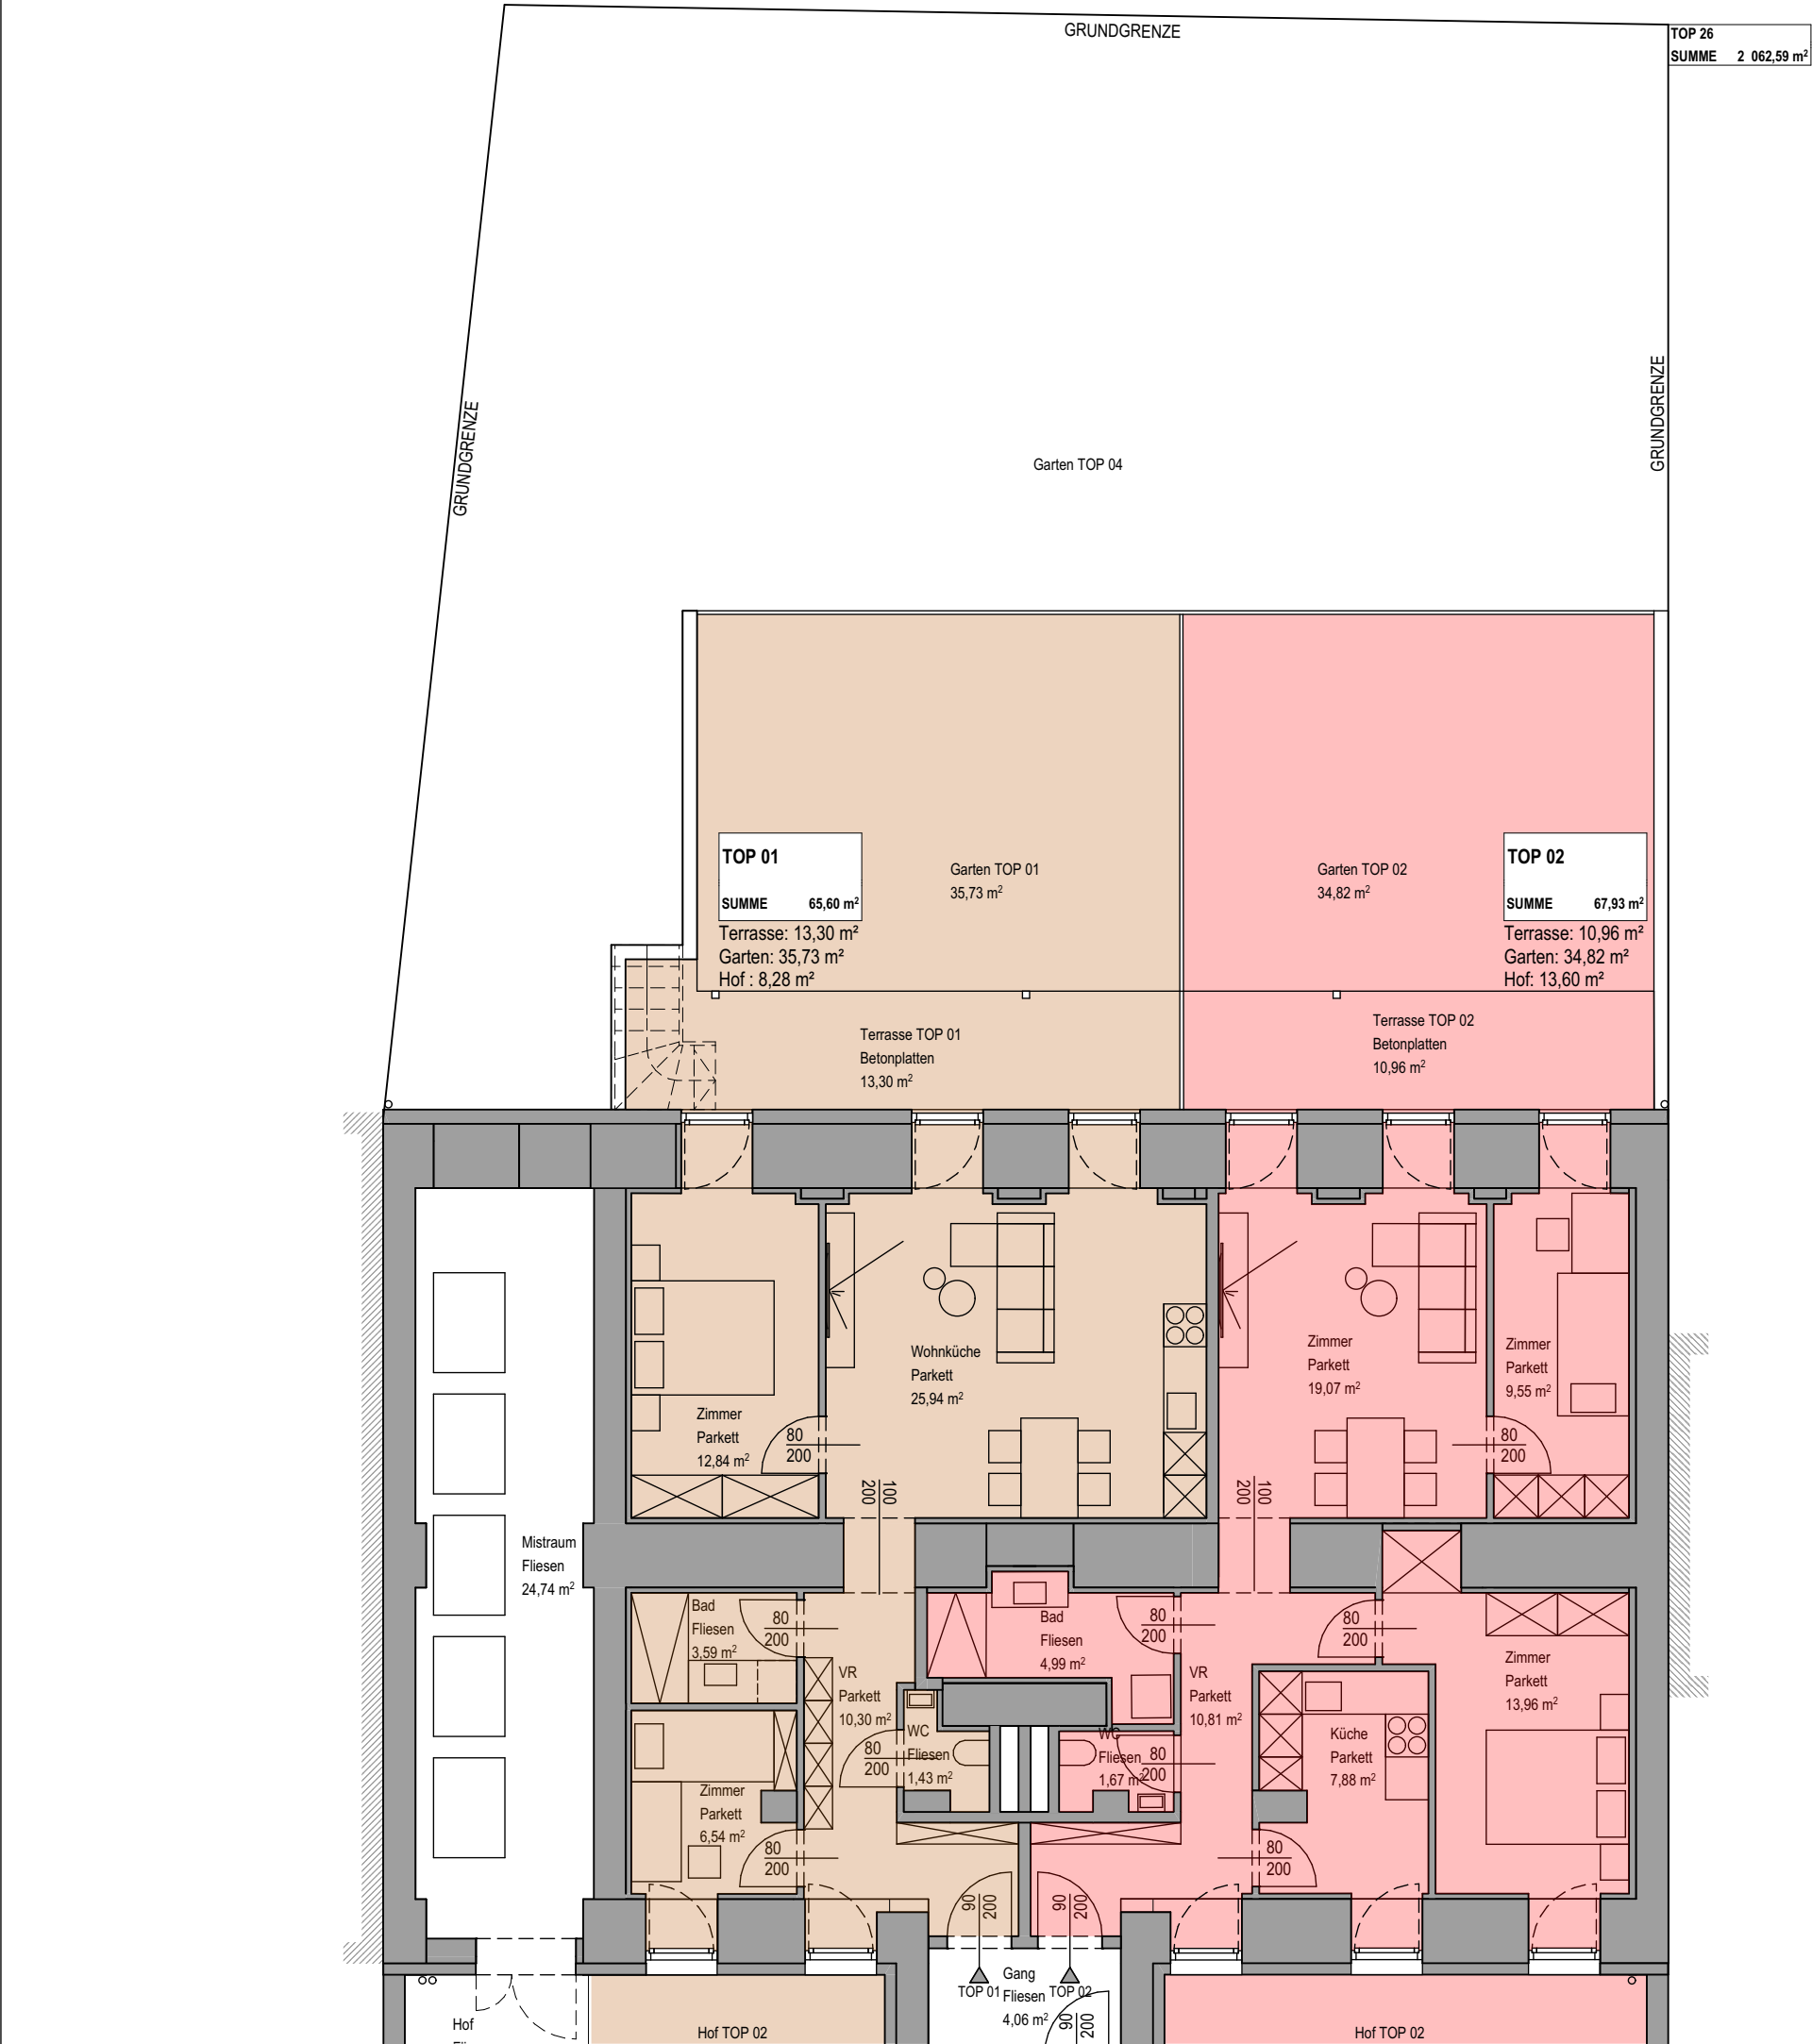

VERKAUFSPLAN		VER_Kellergeschoss	
BAUVORHABEN:	BAUHERREN:	PLANUNG:	DATUM:
Umbau und Dachgeschossausbau Erdbergstraße 172 A - 1030 Wien	V – ML - Alpha Projektentwicklung GmbH Anton-Baumgartner-Straße 33/1 A - 1230Wien	Architekt Stephan Palma ZT Marxergasse 7/12 A - 1030Wien	26.06.25

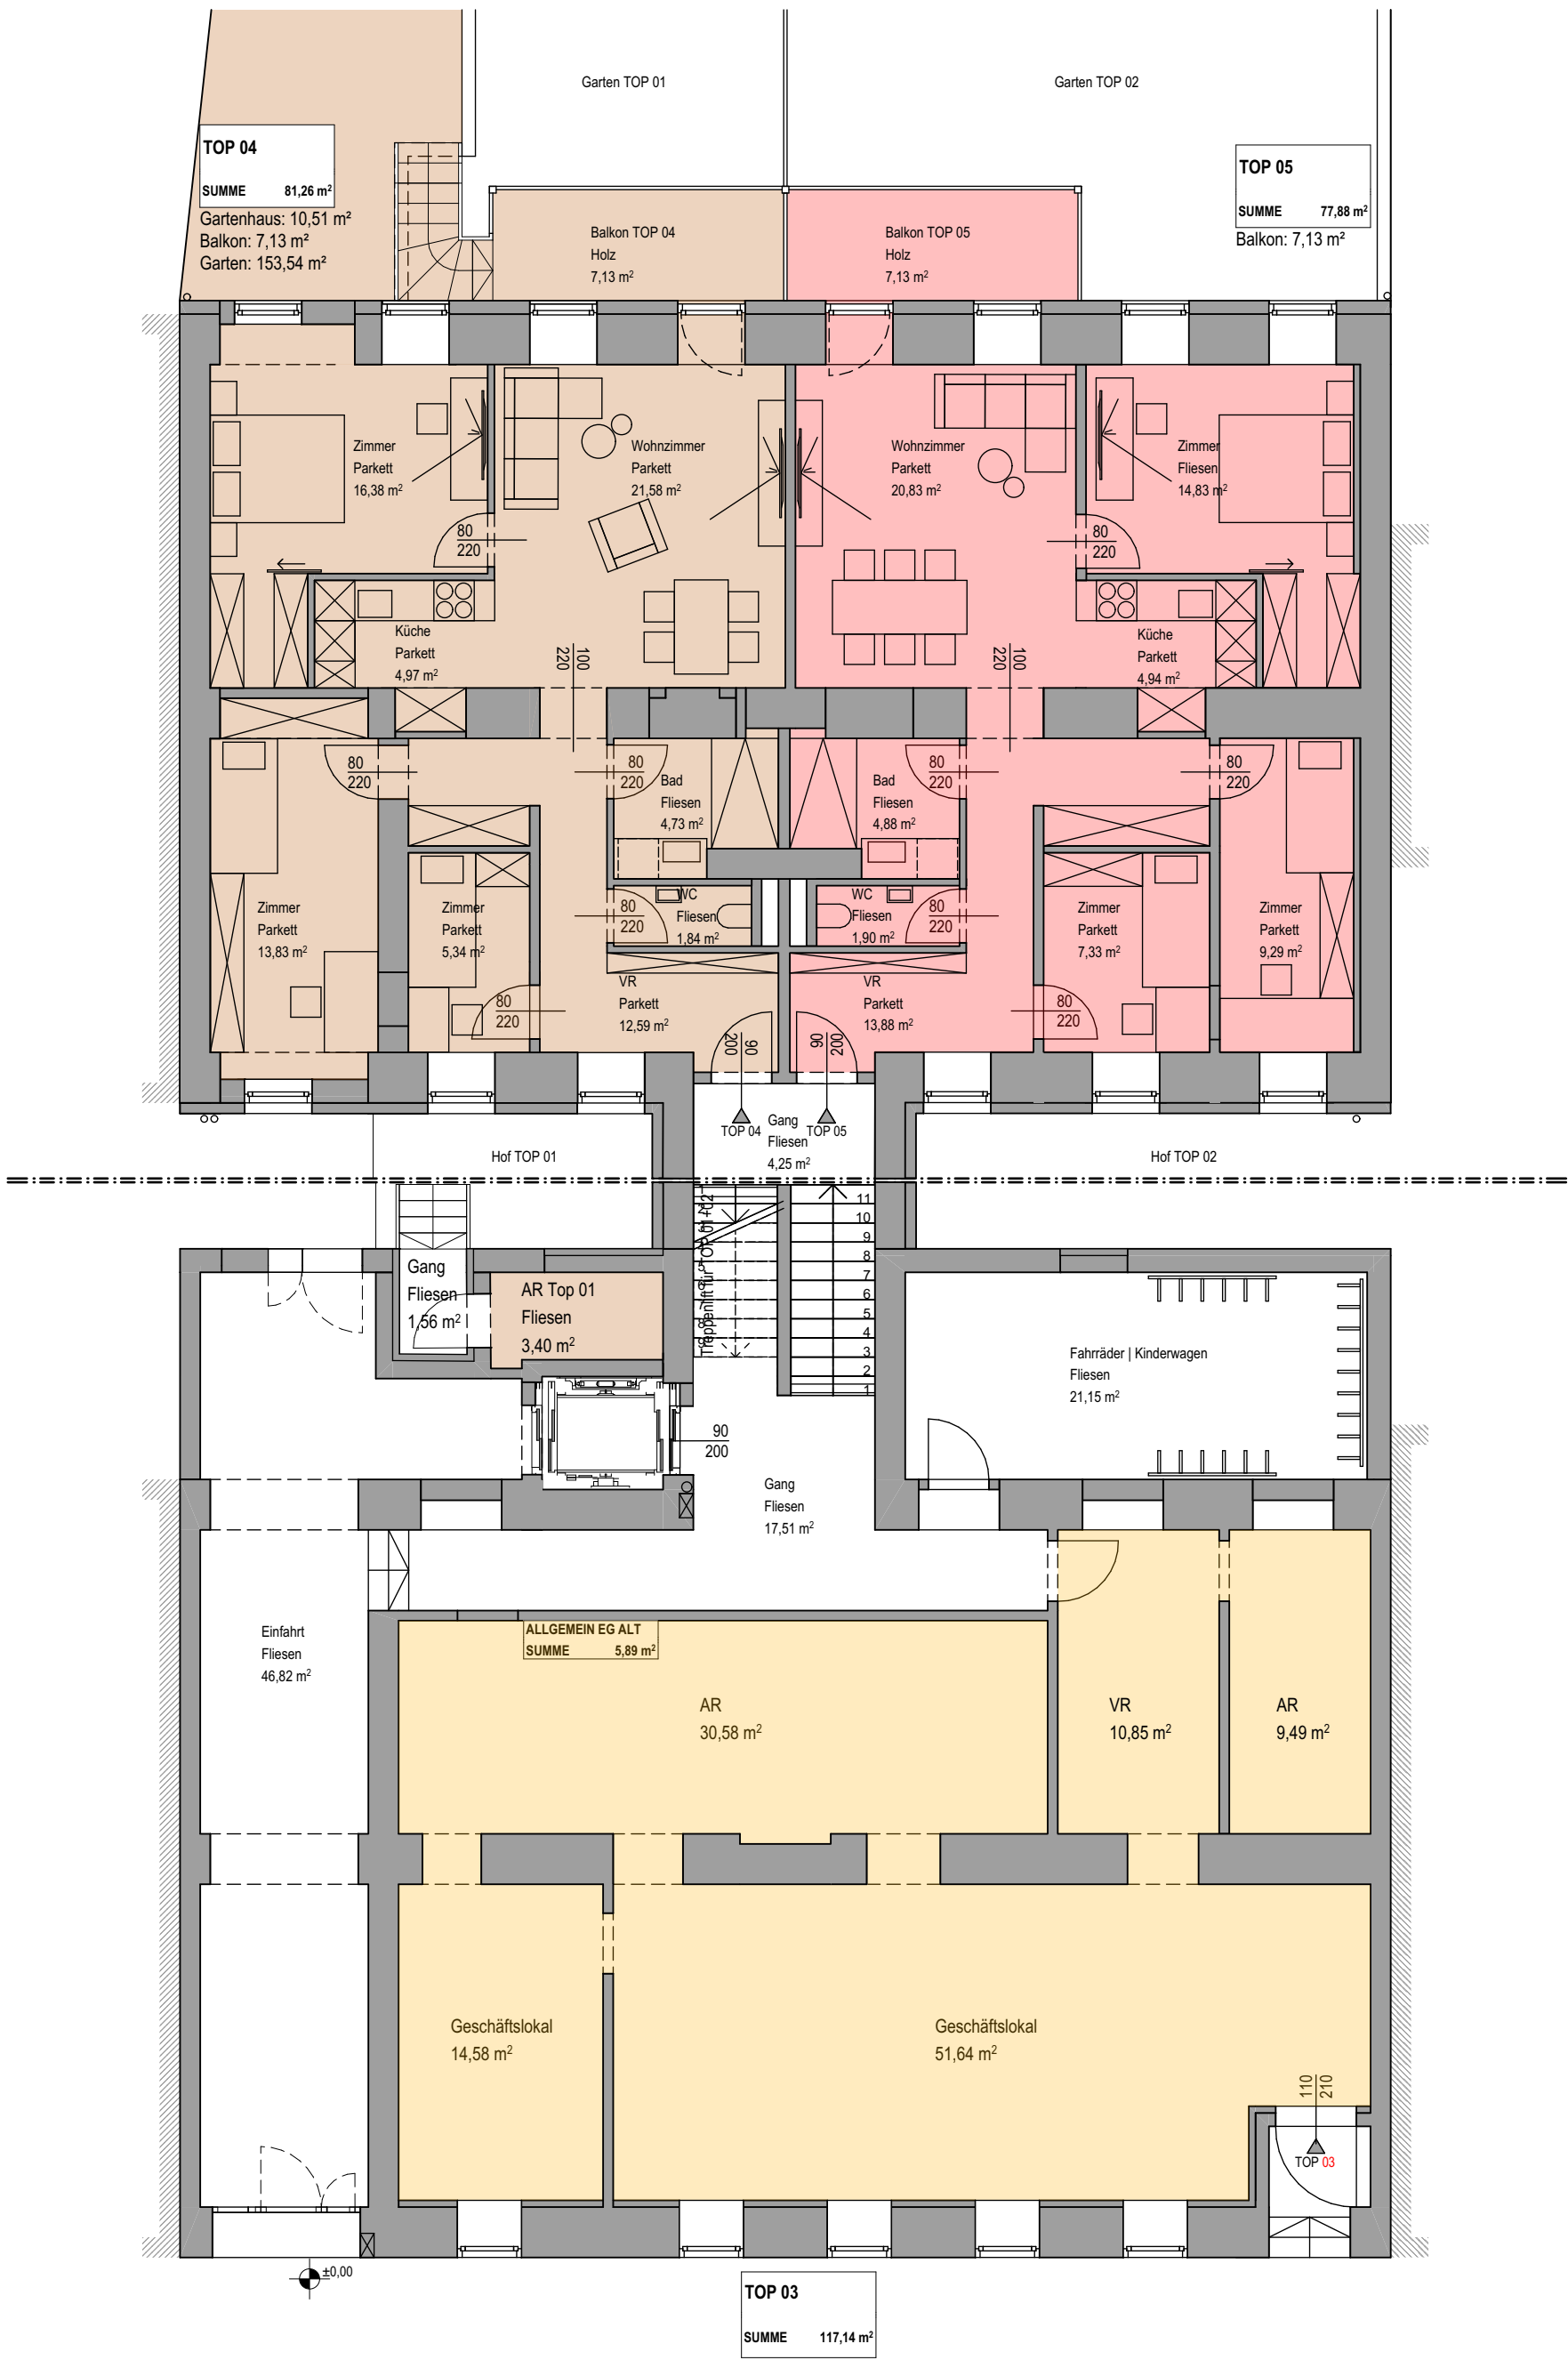


VERKAUFSPLAN		VER_ Erdgeschoss 01	
BAUVORHABEN:	BAUHERREN:	PLANUNG:	DATUM:
Umbau und Dachgeschossausbau Erdbergstraße 172 A - 1030 Wien	V – ML - Alpha Projektentwicklung GmbH Anton-Baumgartner-Straße 33/1 A - 1230Wien	Architekt Stephan Palma ZT Marxergasse 7/12 A - 1030Wien	26.06.25

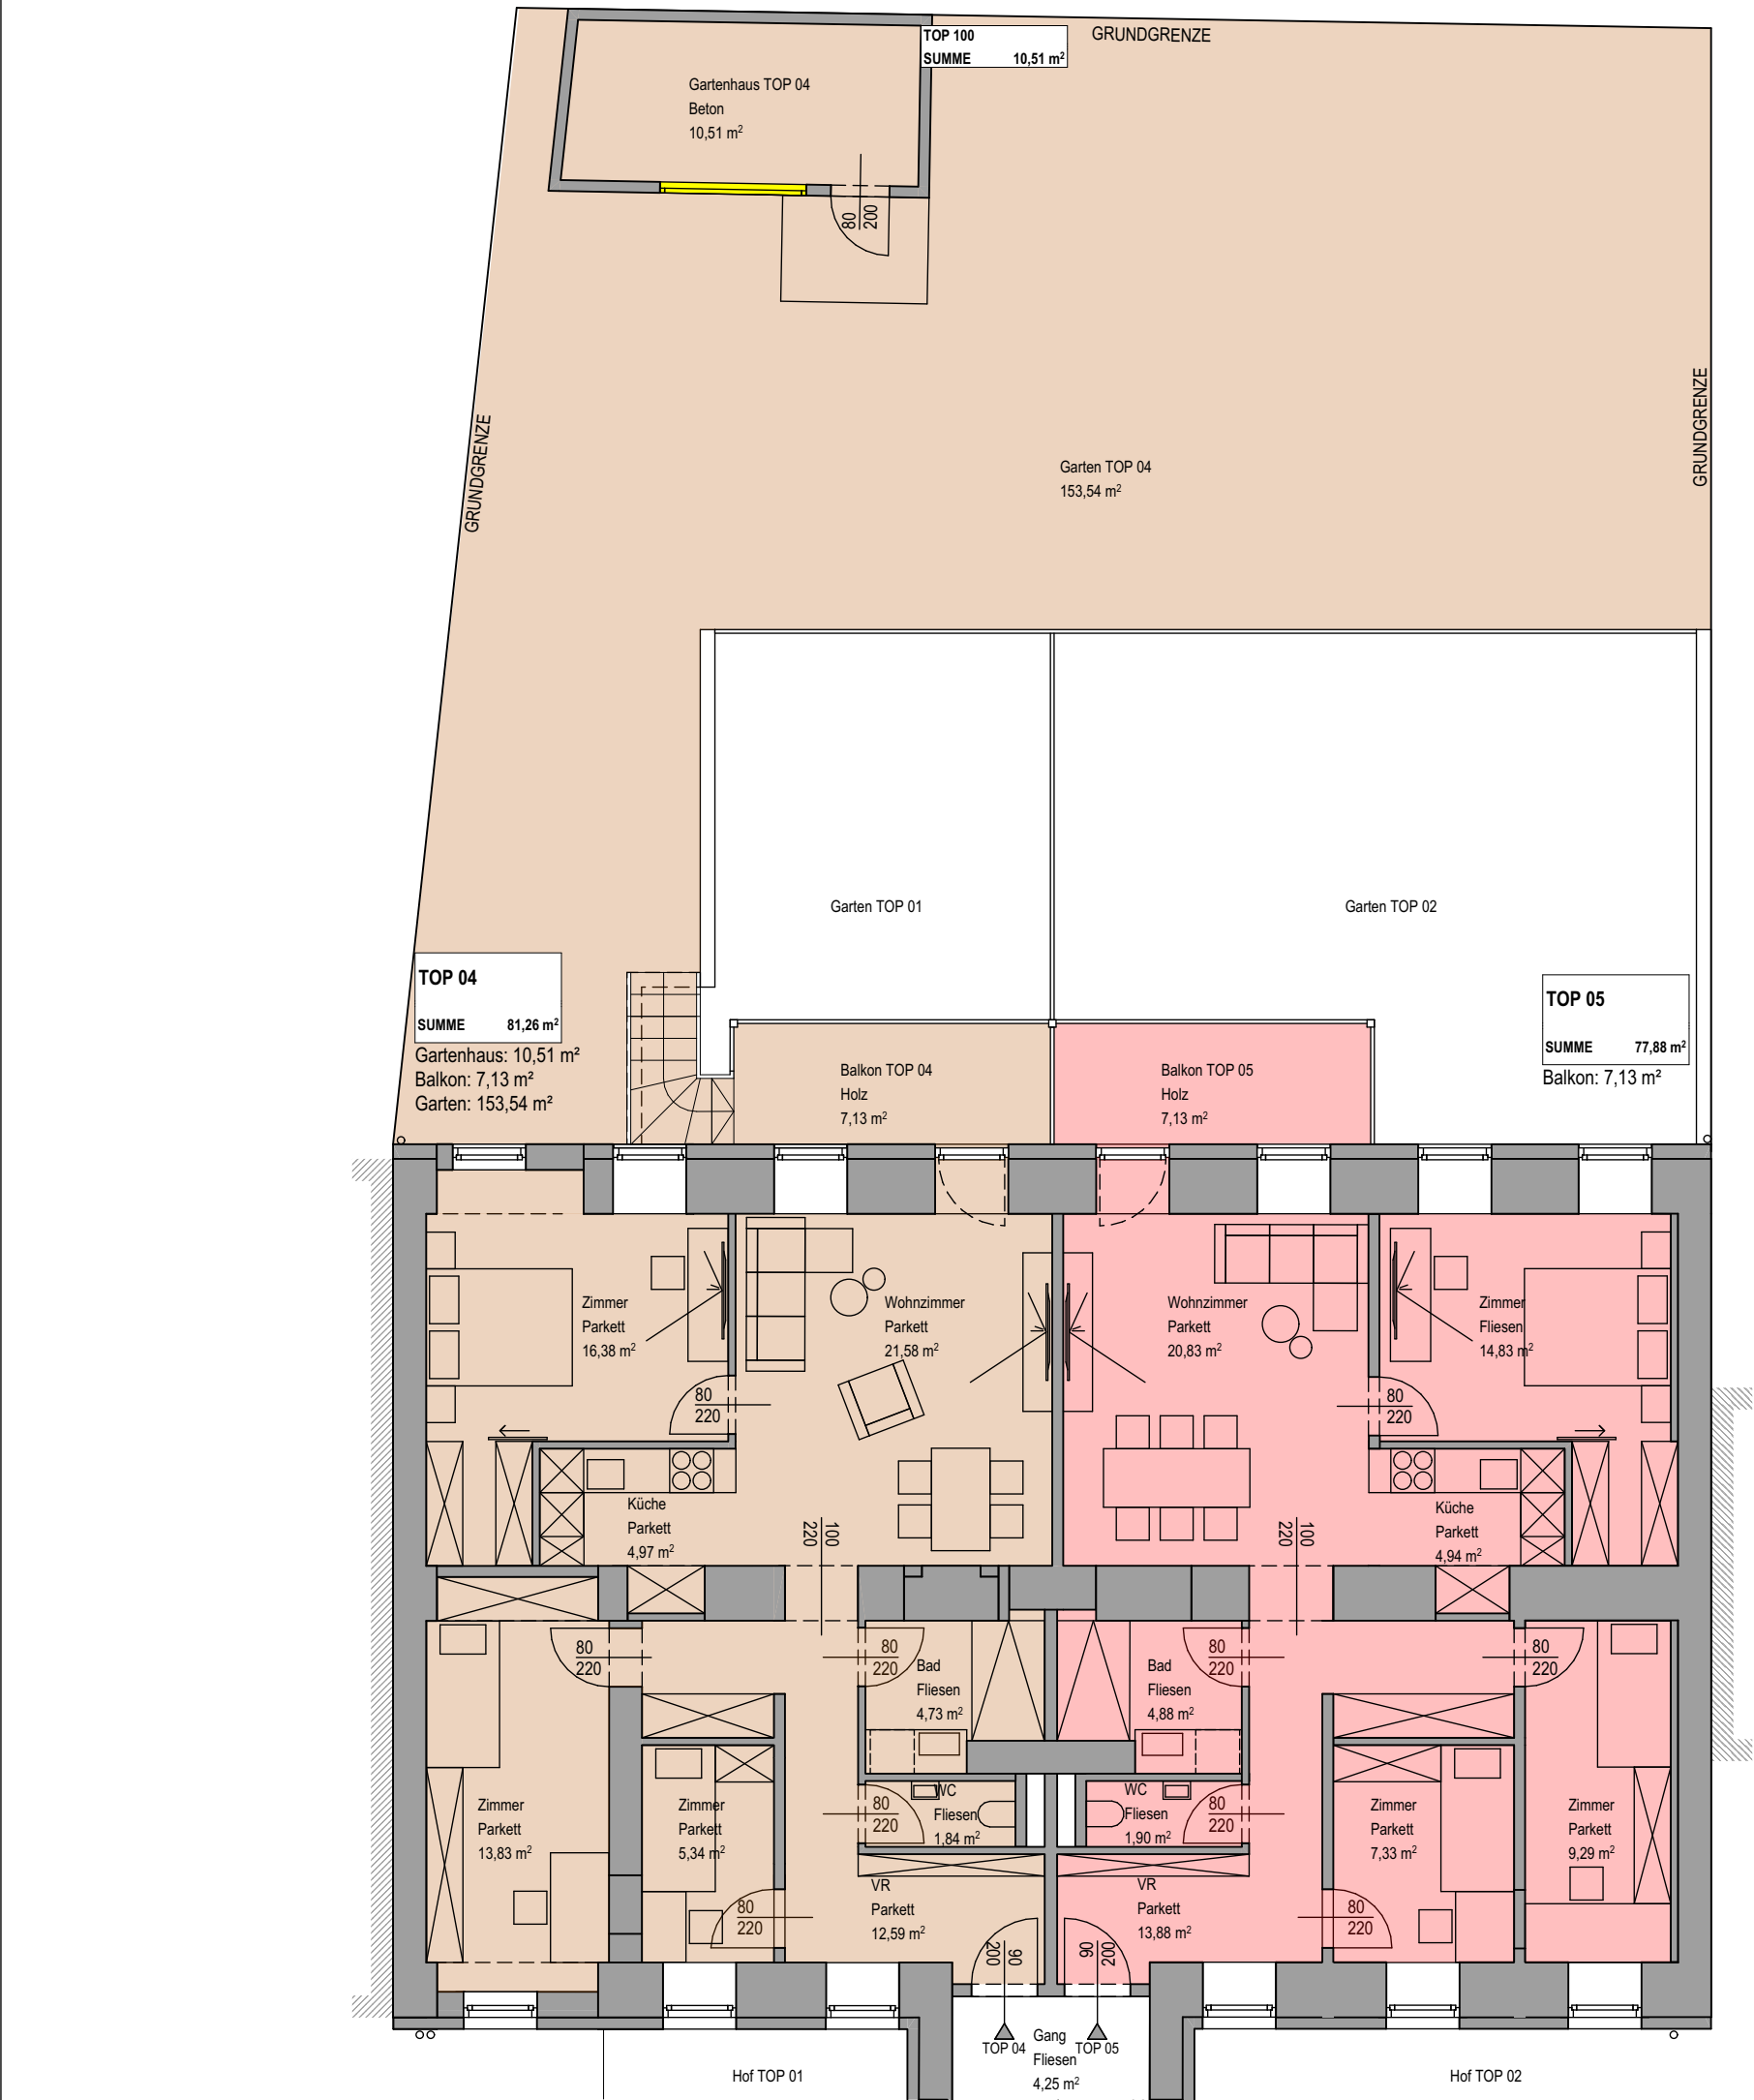


VERKAUFSPLAN		VER_Erdgeschoss 02	
BAUVORHABEN:	BAUHERREN:	PLANUNG:	DATUM:
Umbau und Dachgeschossausbau Erdbergstraße 172 A - 1030 Wien	V – ML - Alpha Projektentwicklung GmbH Anton-Baumgartner-Straße 33/1 A - 1230Wien	Architekt Stephan Palma ZT Marxergasse 7/12 A - 1030Wien	26.06.25




VERKAUFSPLAN		VER_1. Stock	
BAUVORHABEN:	BAUHERREN:	PLANUNG:	DATUM:
Umbau und Dachgeschossausbau Erdbergstraße 172 A - 1030 Wien	V – ML - Alpha Projektentwicklung GmbH Anton-Baumgartner-Straße 33/1 A - 1230Wien	Architekt Stephan Palma ZT Marxergasse 7/12 A - 1030Wien	26.06.25

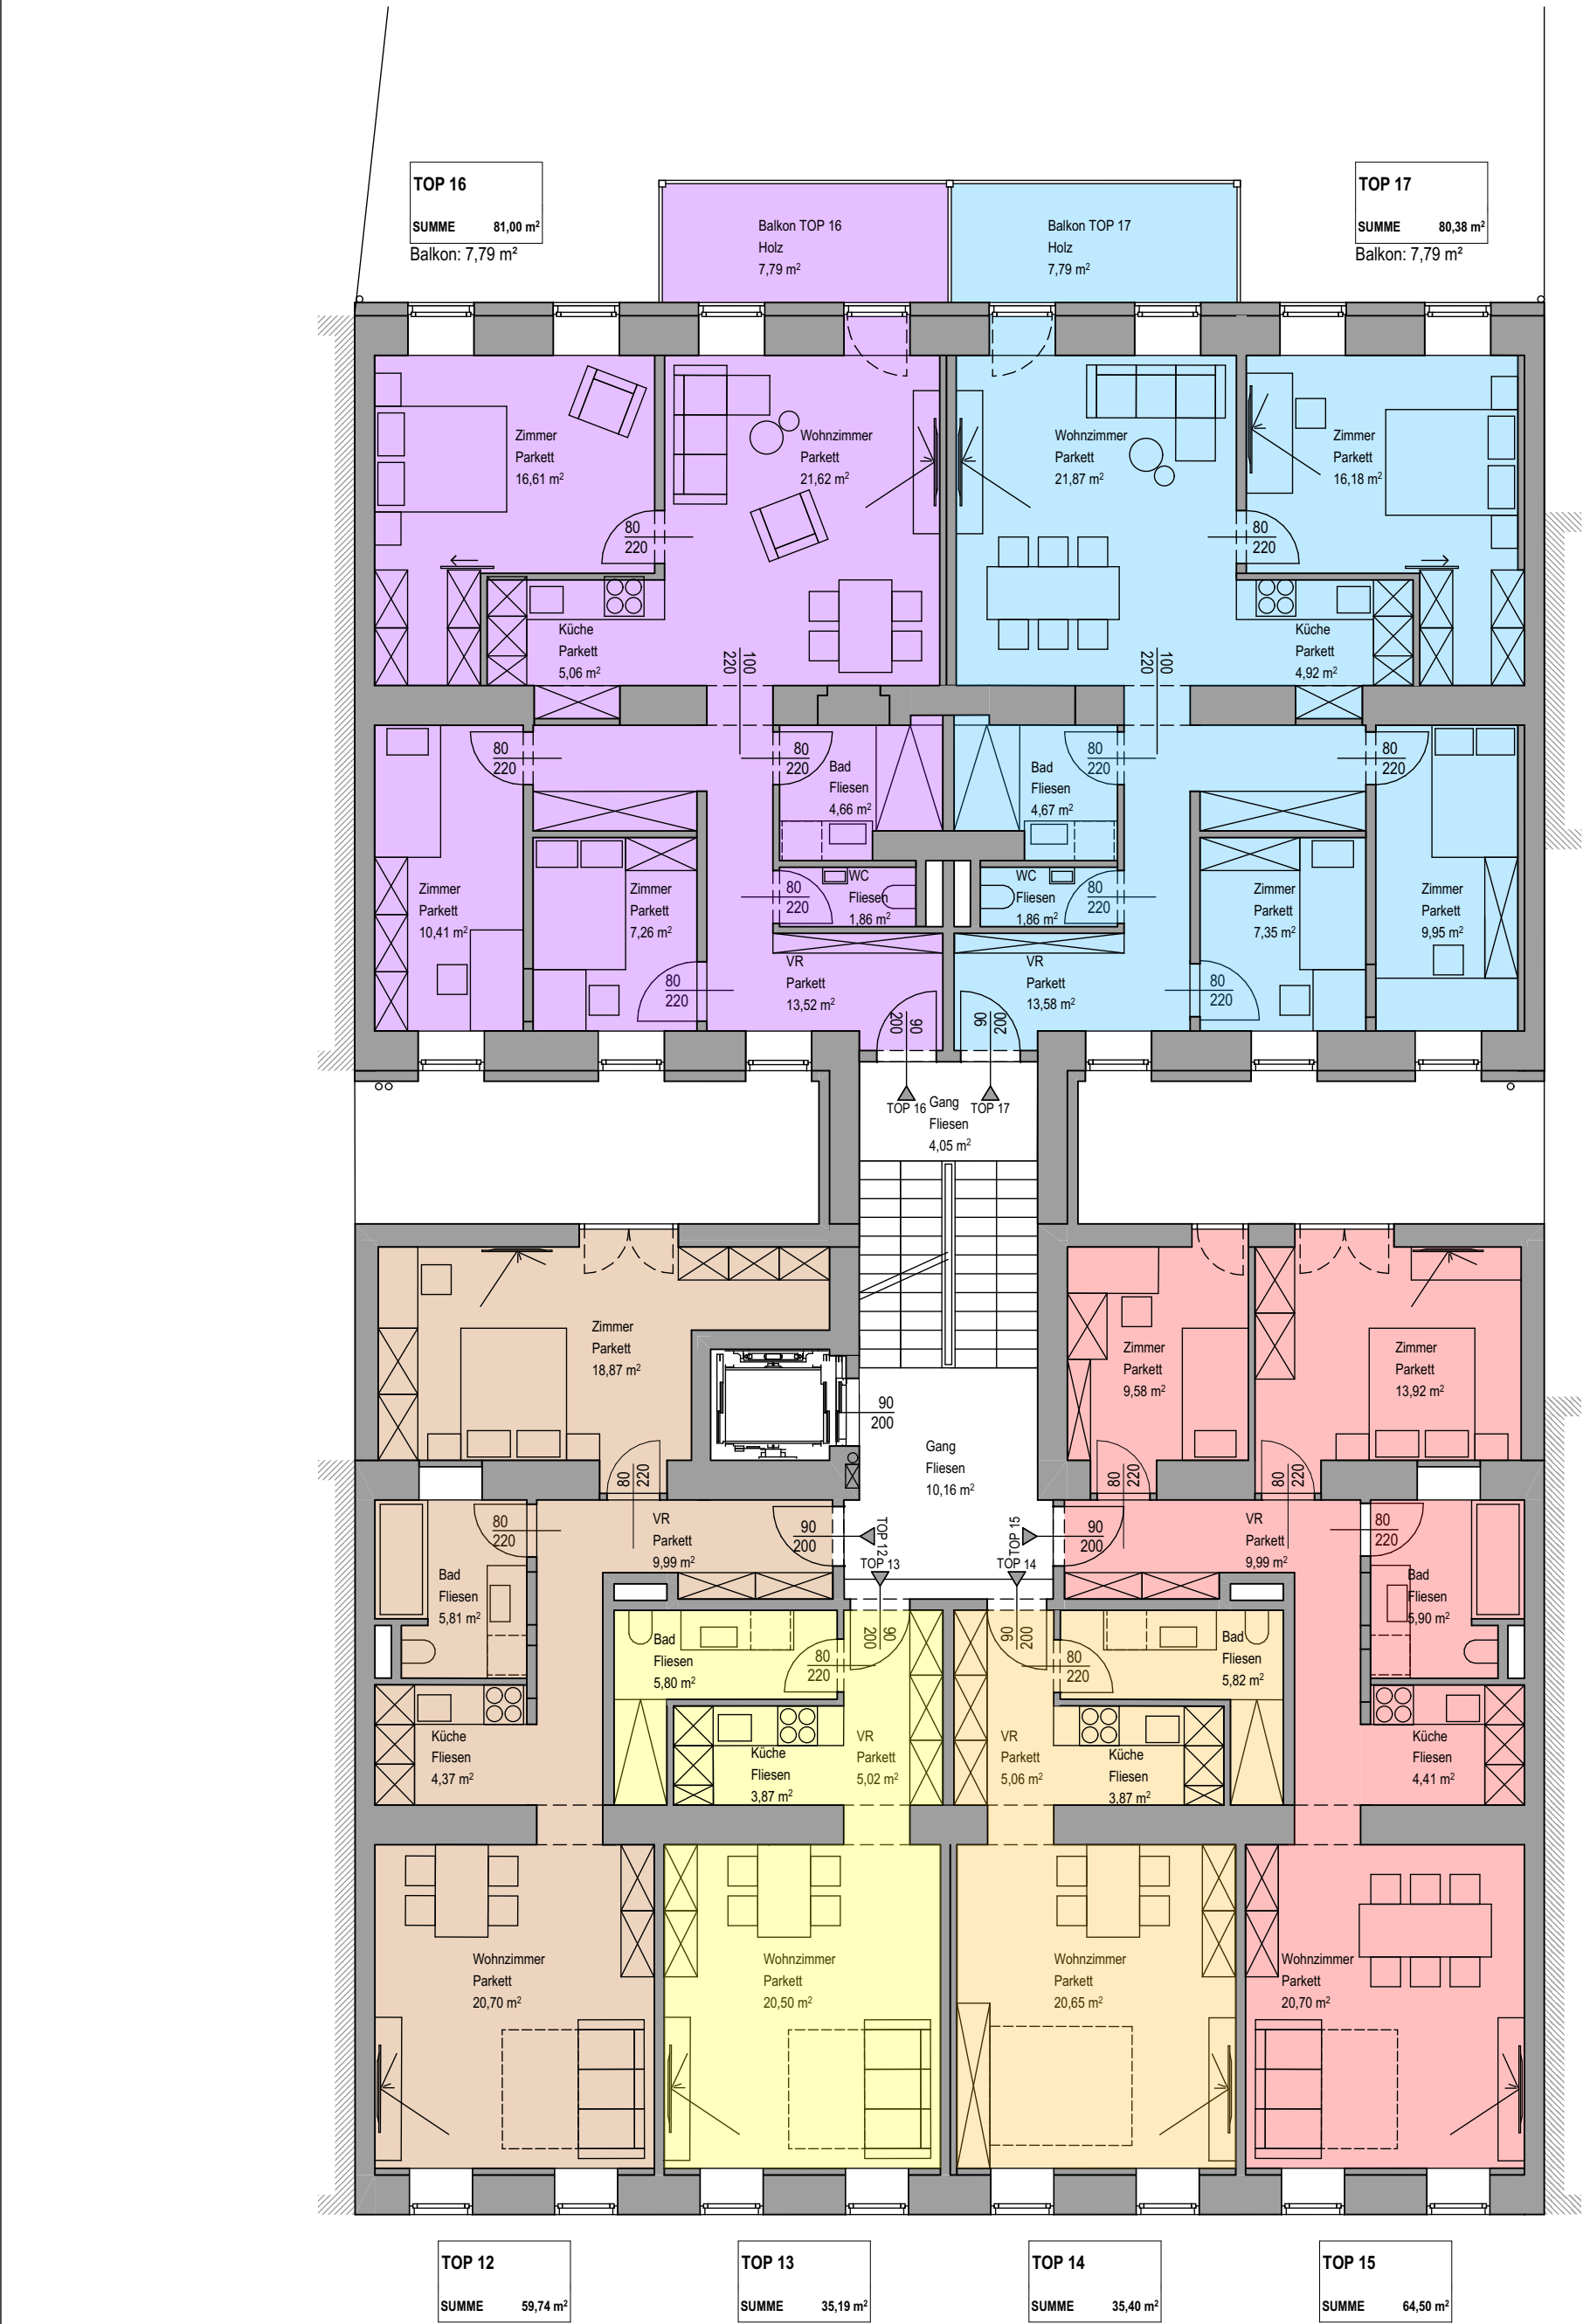


VERKAUFSPLAN		VER_2. Stock	
BAUVORHABEN:	BAUHERREN:	PLANUNG:	DATUM:
Umbau und Dachgeschossausbau Erdbergstraße 172 A - 1030 Wien	V – ML - Alpha Projektentwicklung GmbH Anton-Baumgartner-Straße 33/1 A - 1230Wien	Architekt Stephan Palma ZT Marxergasse 7/12 A - 1030Wien	26.06.25

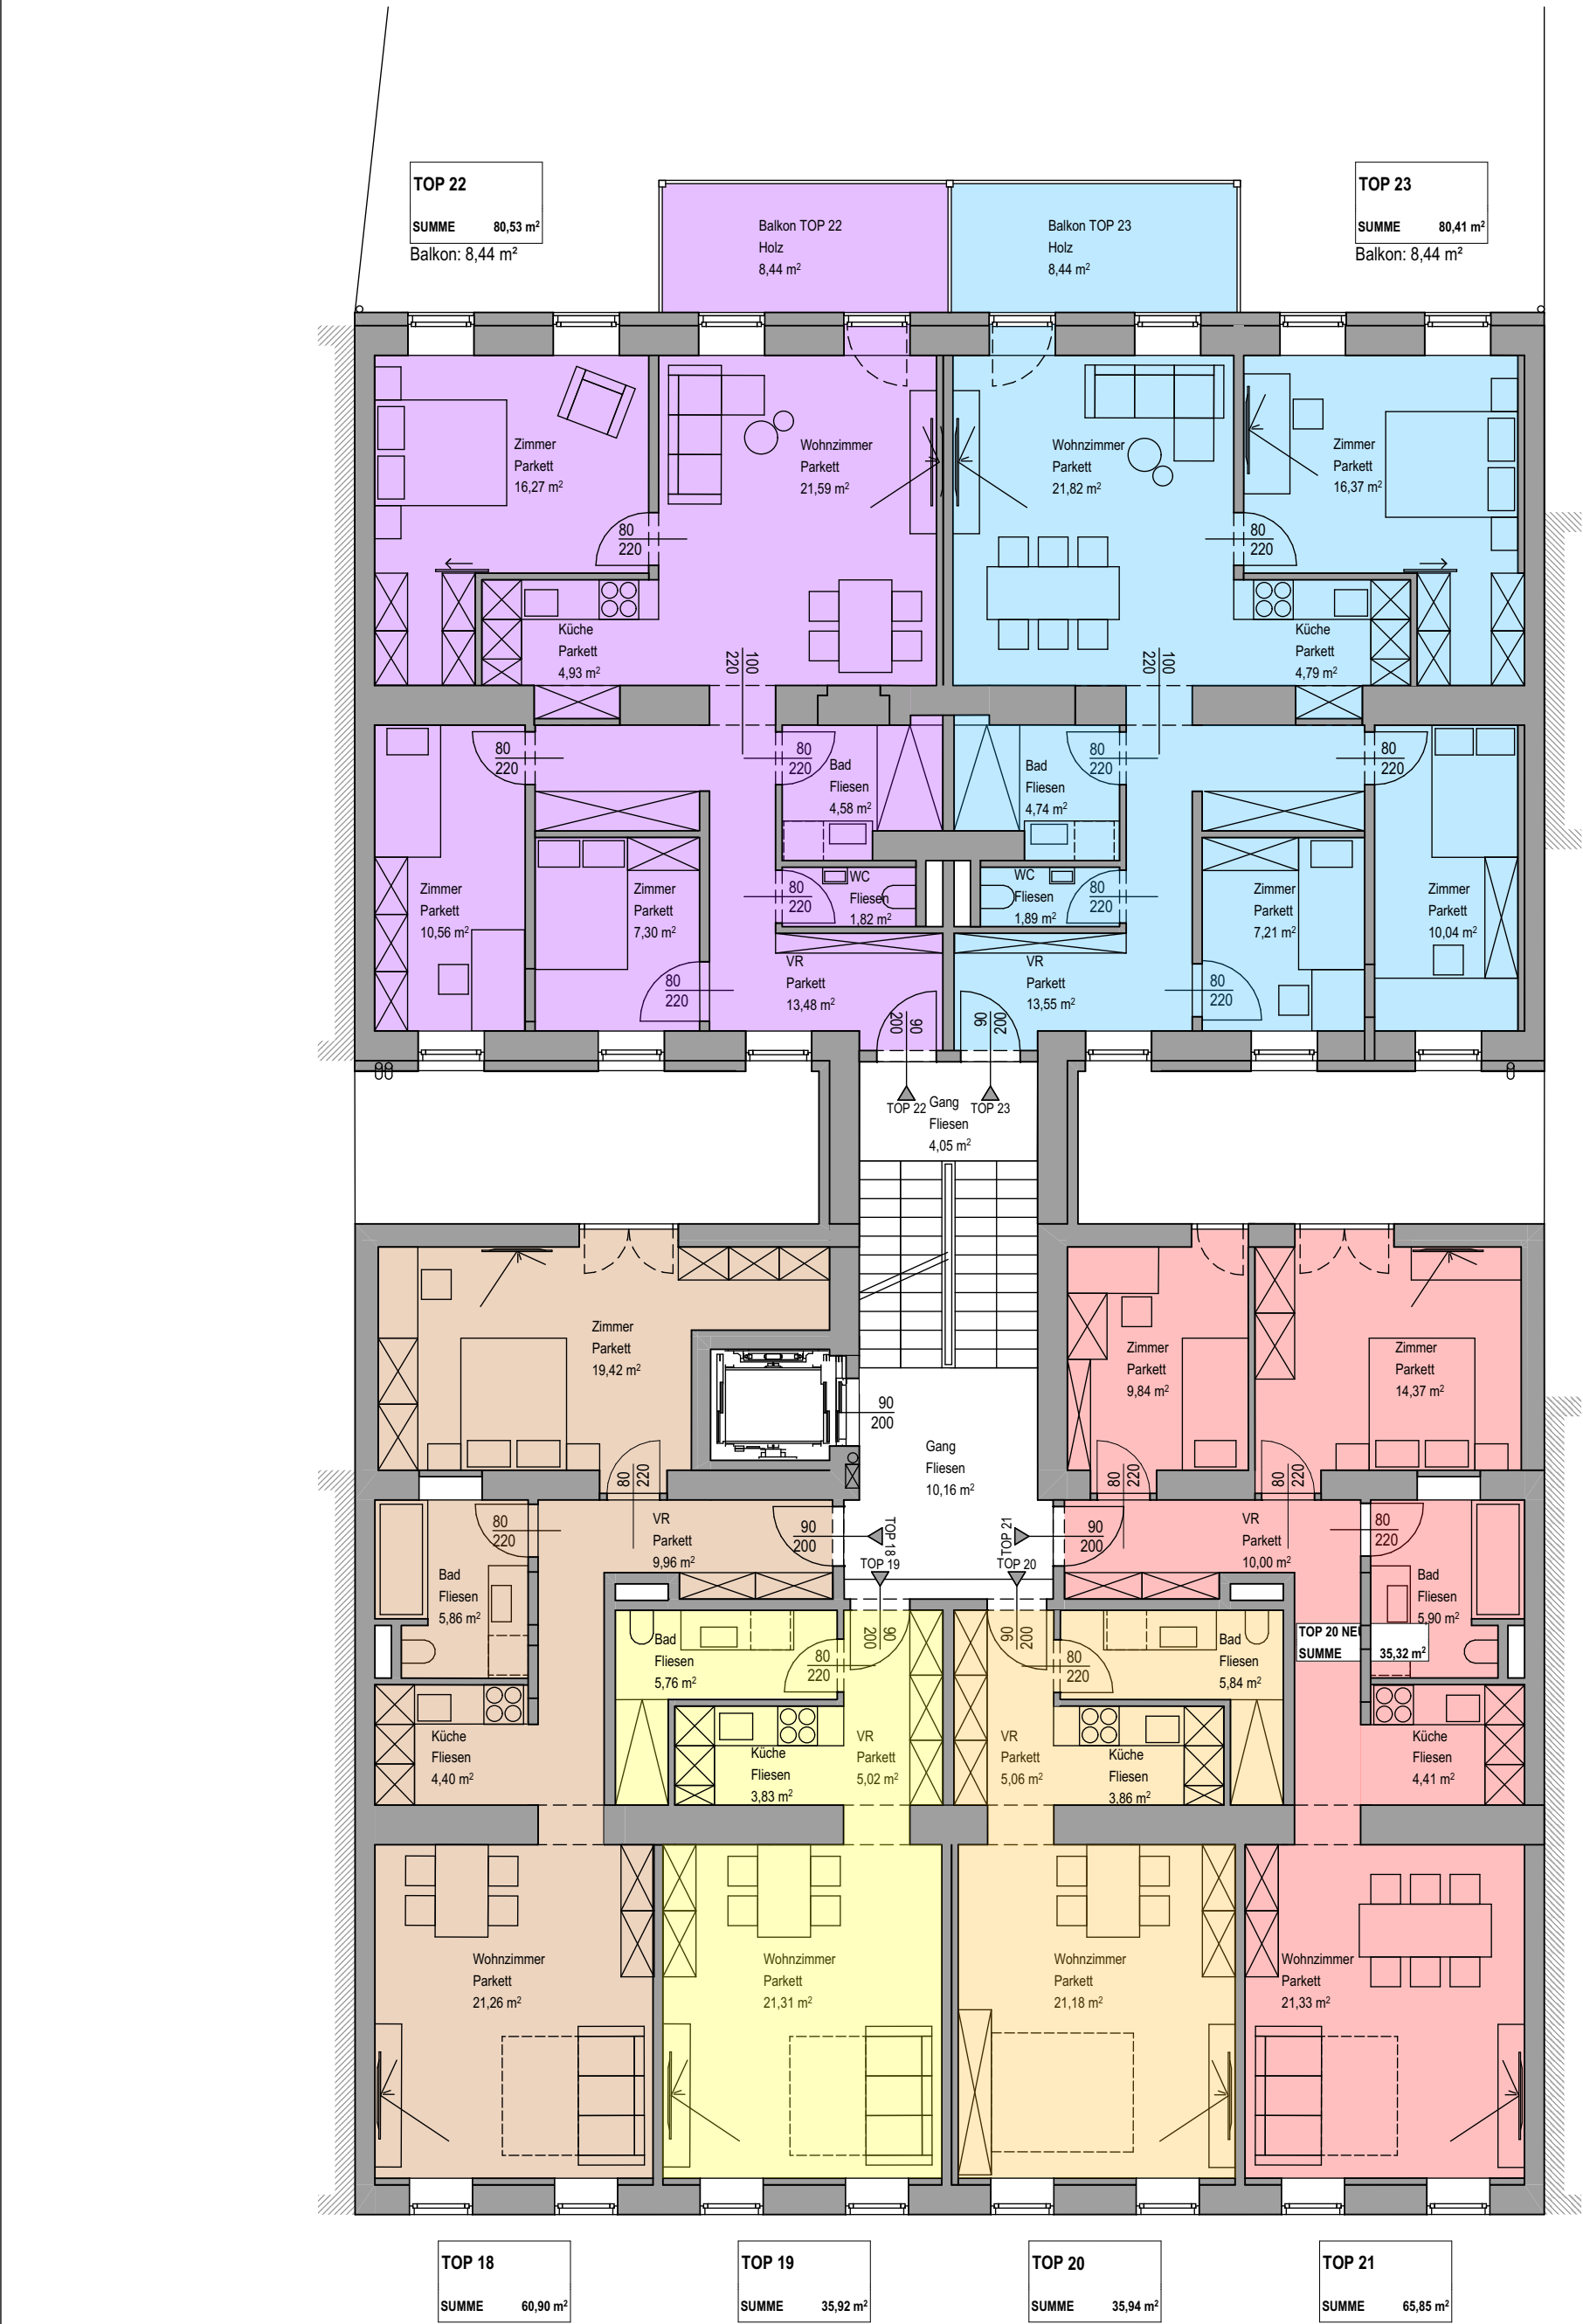


VERKAUFSPLAN		VER_3. Stock	
BAUVORHABEN:	BAUHERREN:	PLANUNG:	DATUM:
Umbau und Dachgeschossausbau Erdbergstraße 172 A - 1030 Wien	V – ML - Alpha Projektentwicklung GmbH Anton-Baumgartner-Straße 33/1 A - 1230Wien	Architekt Stephan Palma ZT Marxergasse 7/12 A - 1030Wien	26.06.25

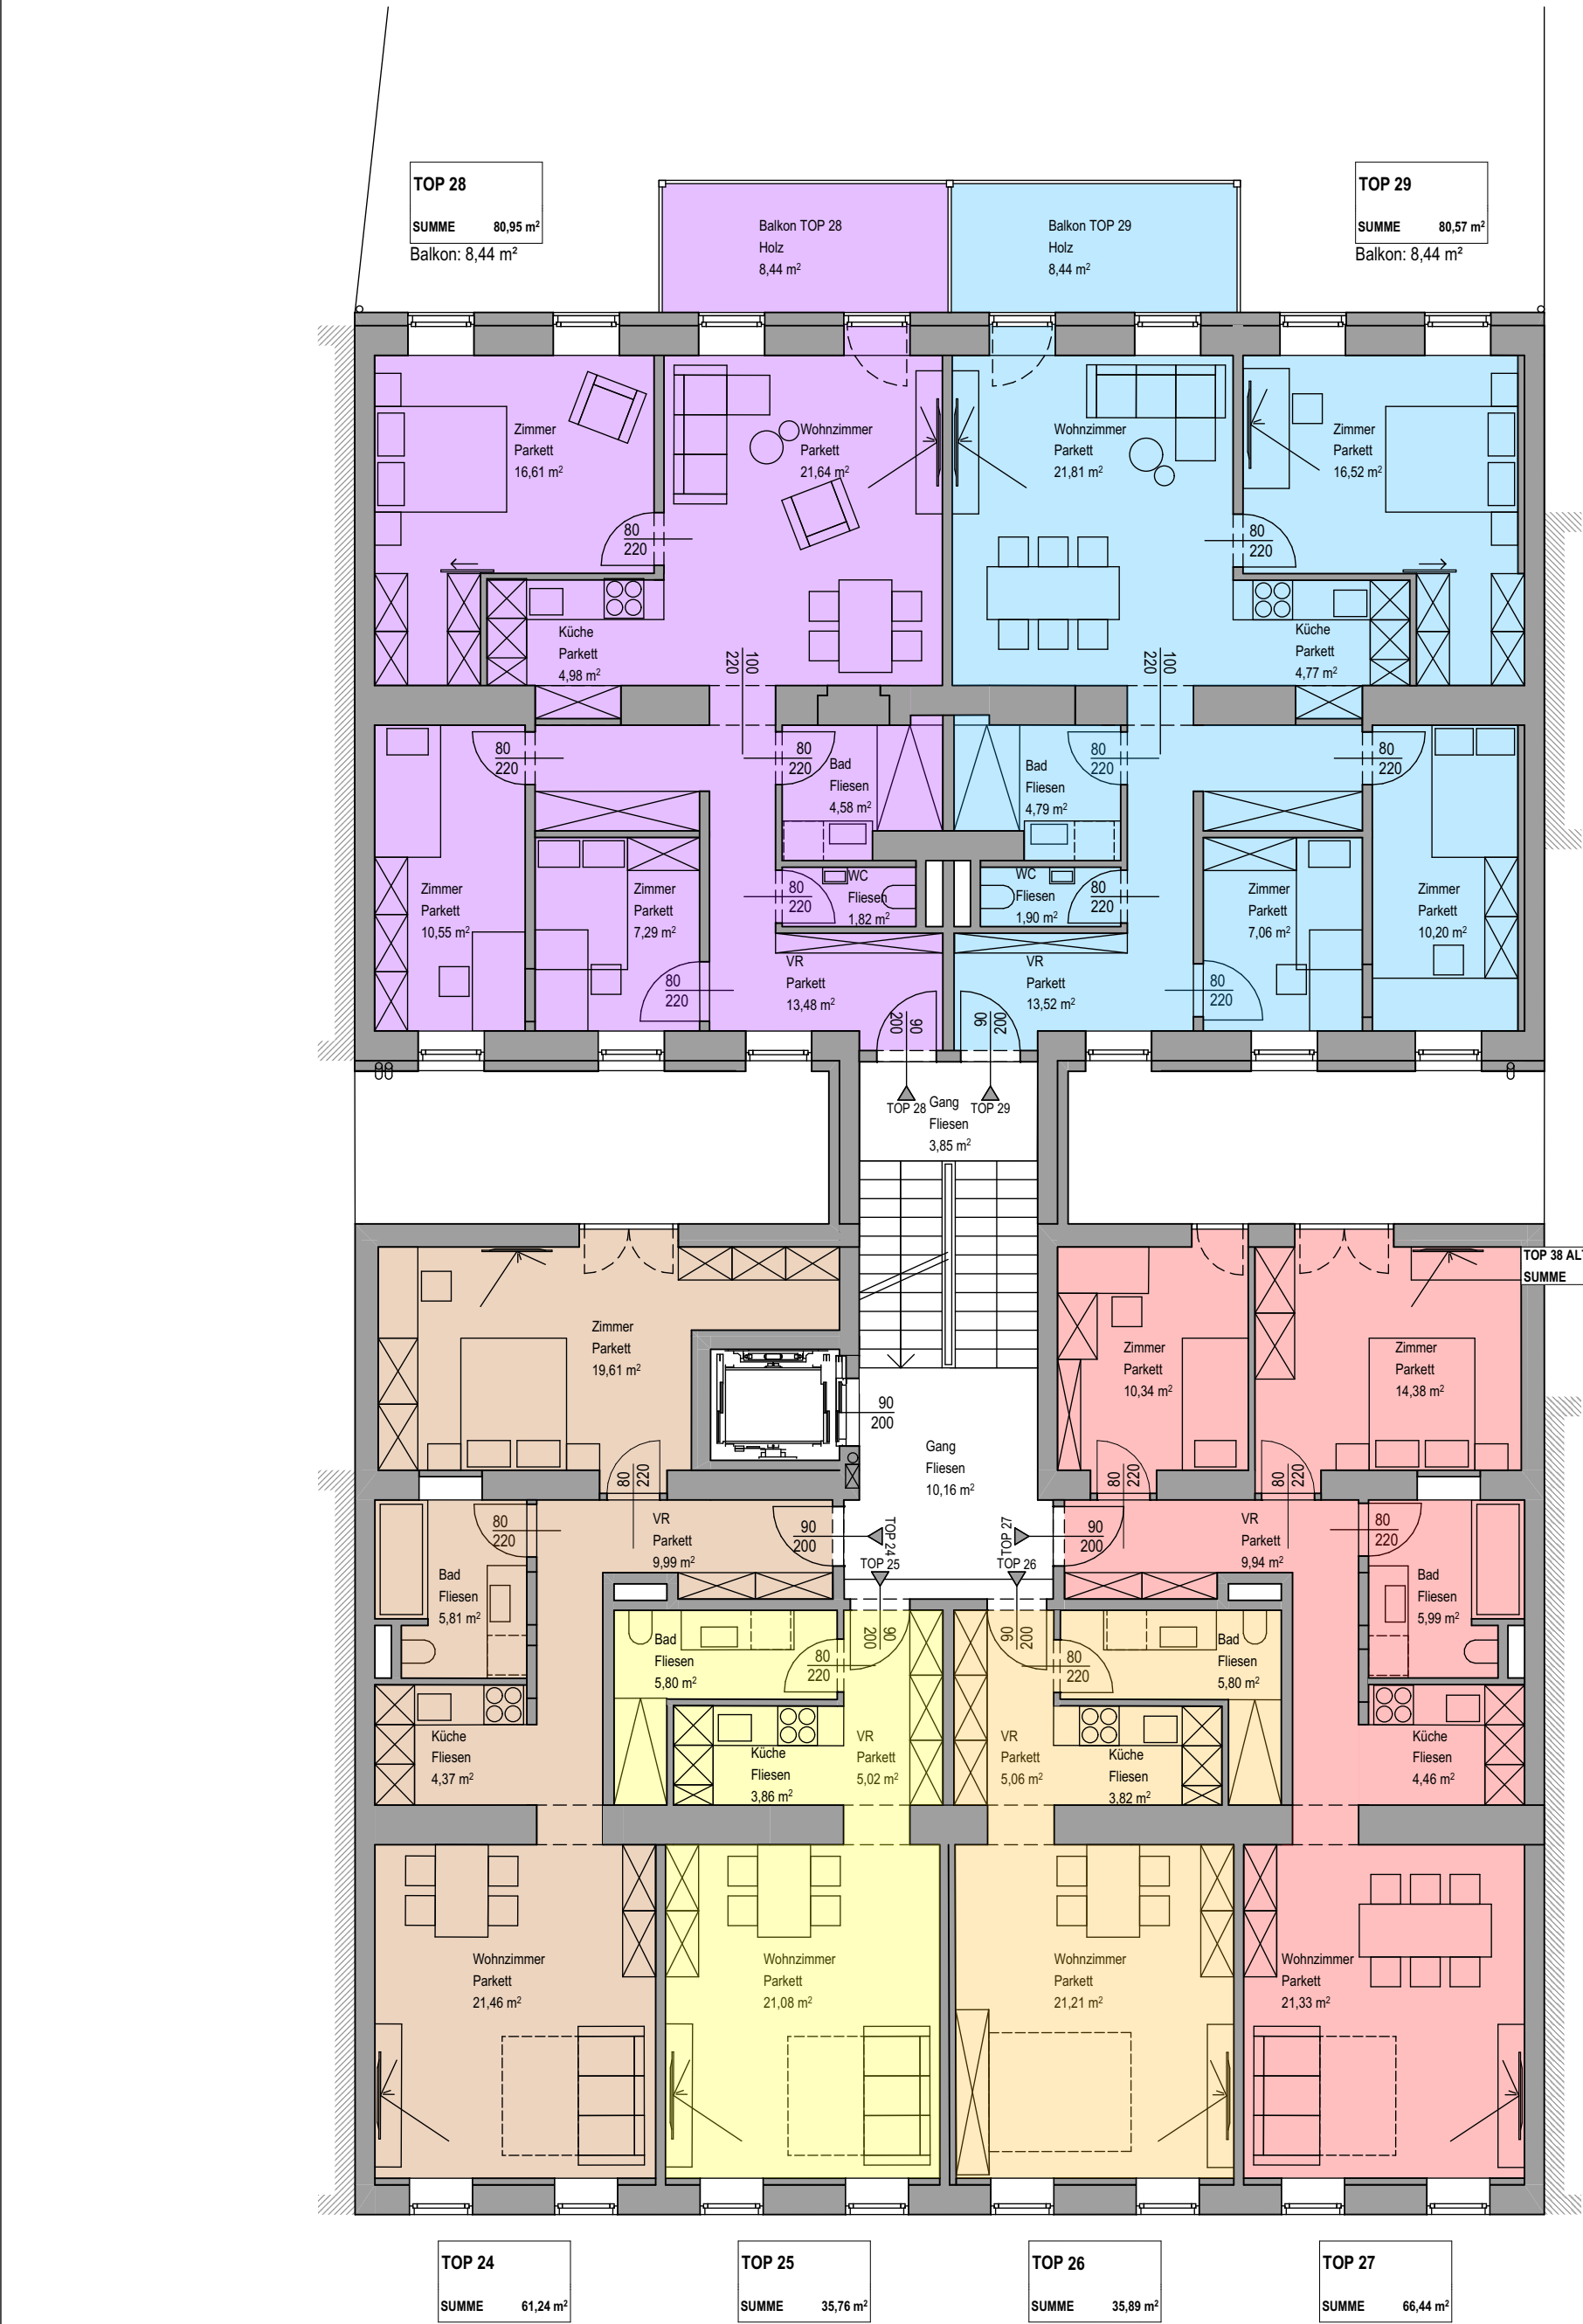


VERKAUFSPLAN		VER_4. Stock	
BAUVORHABEN:	BAUHERREN:	PLANUNG:	DATUM:
Umbau und Dachgeschossausbau Erdbergstraße 172 A - 1030 Wien	V – ML - Alpha Projektentwicklung GmbH Anton-Baumgartner-Straße 33/1 A - 1230Wien	Architekt Stephan Palma ZT Marxergasse 7/12 A - 1030Wien	26.06.25

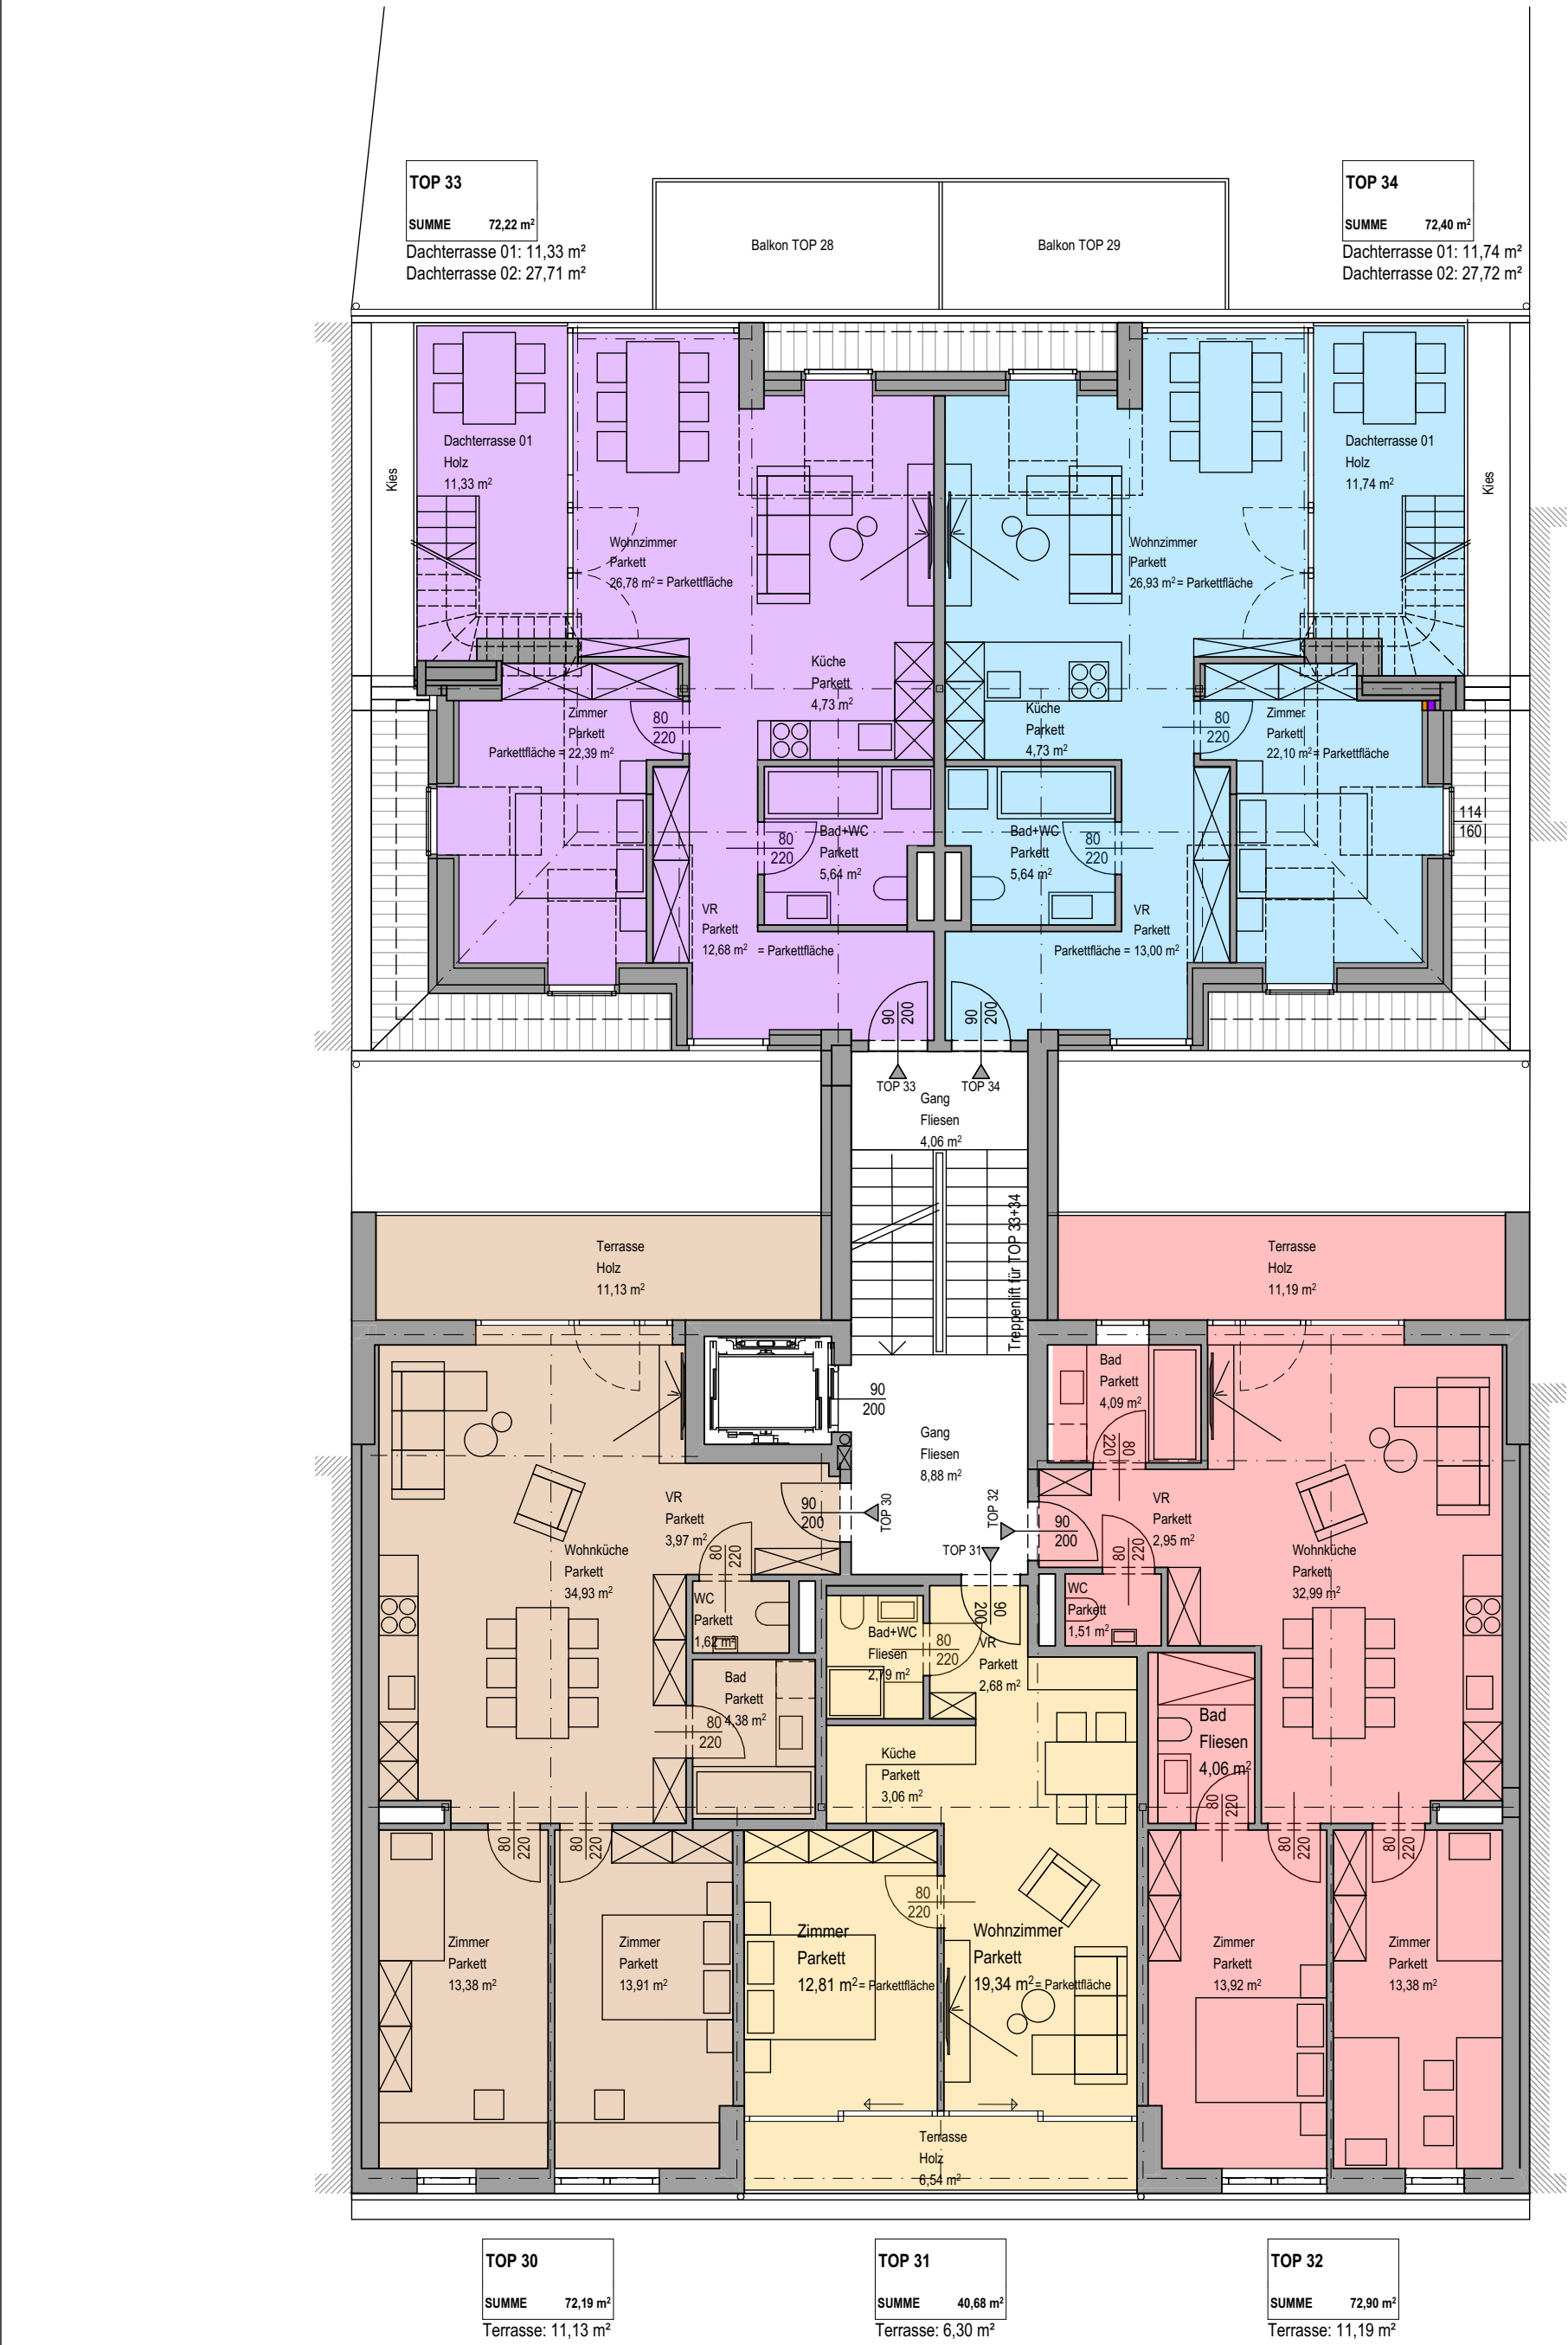

VERKAUFSPLAN		VER_ 1. Dachgeschoss	
BAUVORHABEN:	BAUHERREN:	PLANUNG:	DATUM:
Umbau und Dachgeschossausbau Erdbergstraße 172 A - 1030 Wien	V – ML - Alpha Projektentwicklung GmbH Anton-Baumgartner-Straße 33/1 A - 1230Wien	Architekt Stephan Palma ZT Marxergasse 7/12 A - 1030Wien	26.06.25

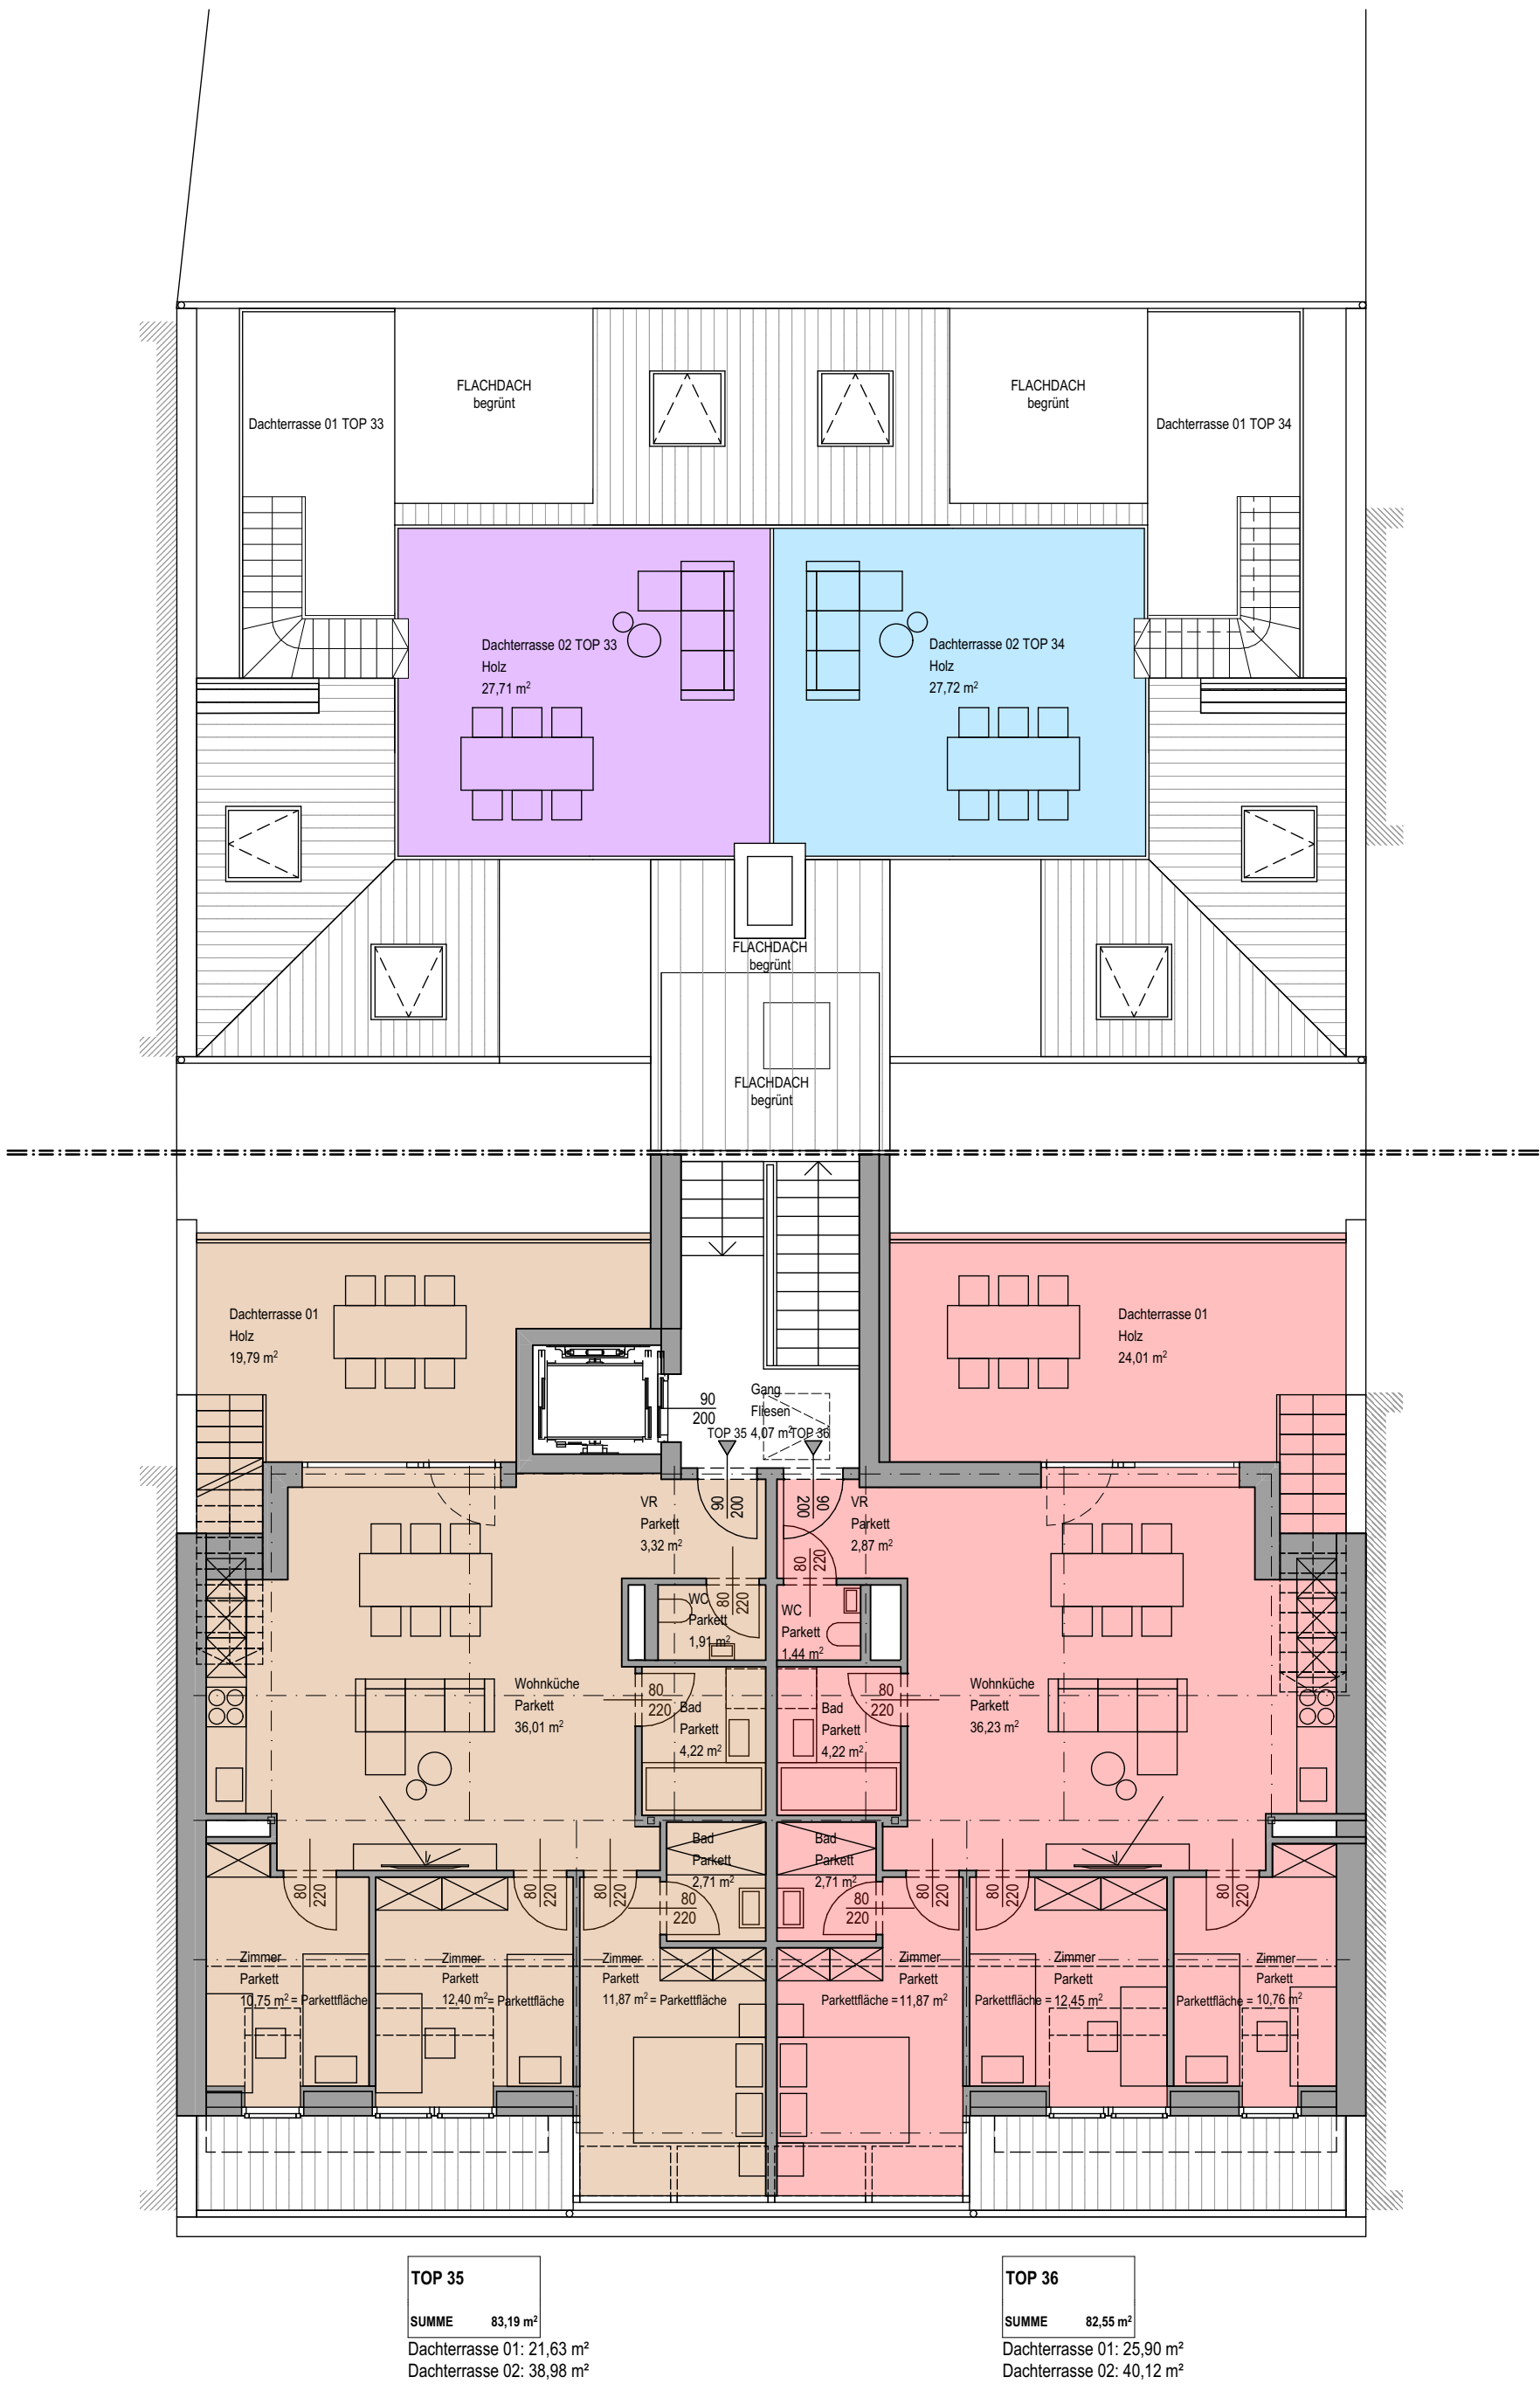

VERKAUFSPLAN		VER_ 2. Dachgeschoss	
BAUVORHABEN:	BAUHERREN:	PLANUNG:	DATUM:
Umbau und Dachgeschossausbau	V – ML - Alpha Projektentwicklung GmbH	Architekt Stephan Palma ZT	26.06.25
Erdbergstraße 172	Anton-Baumgartner-Straße 33/1	Marxergasse 7/12	
A - 1030 Wien	A - 1230Wien	A - 1030Wien	

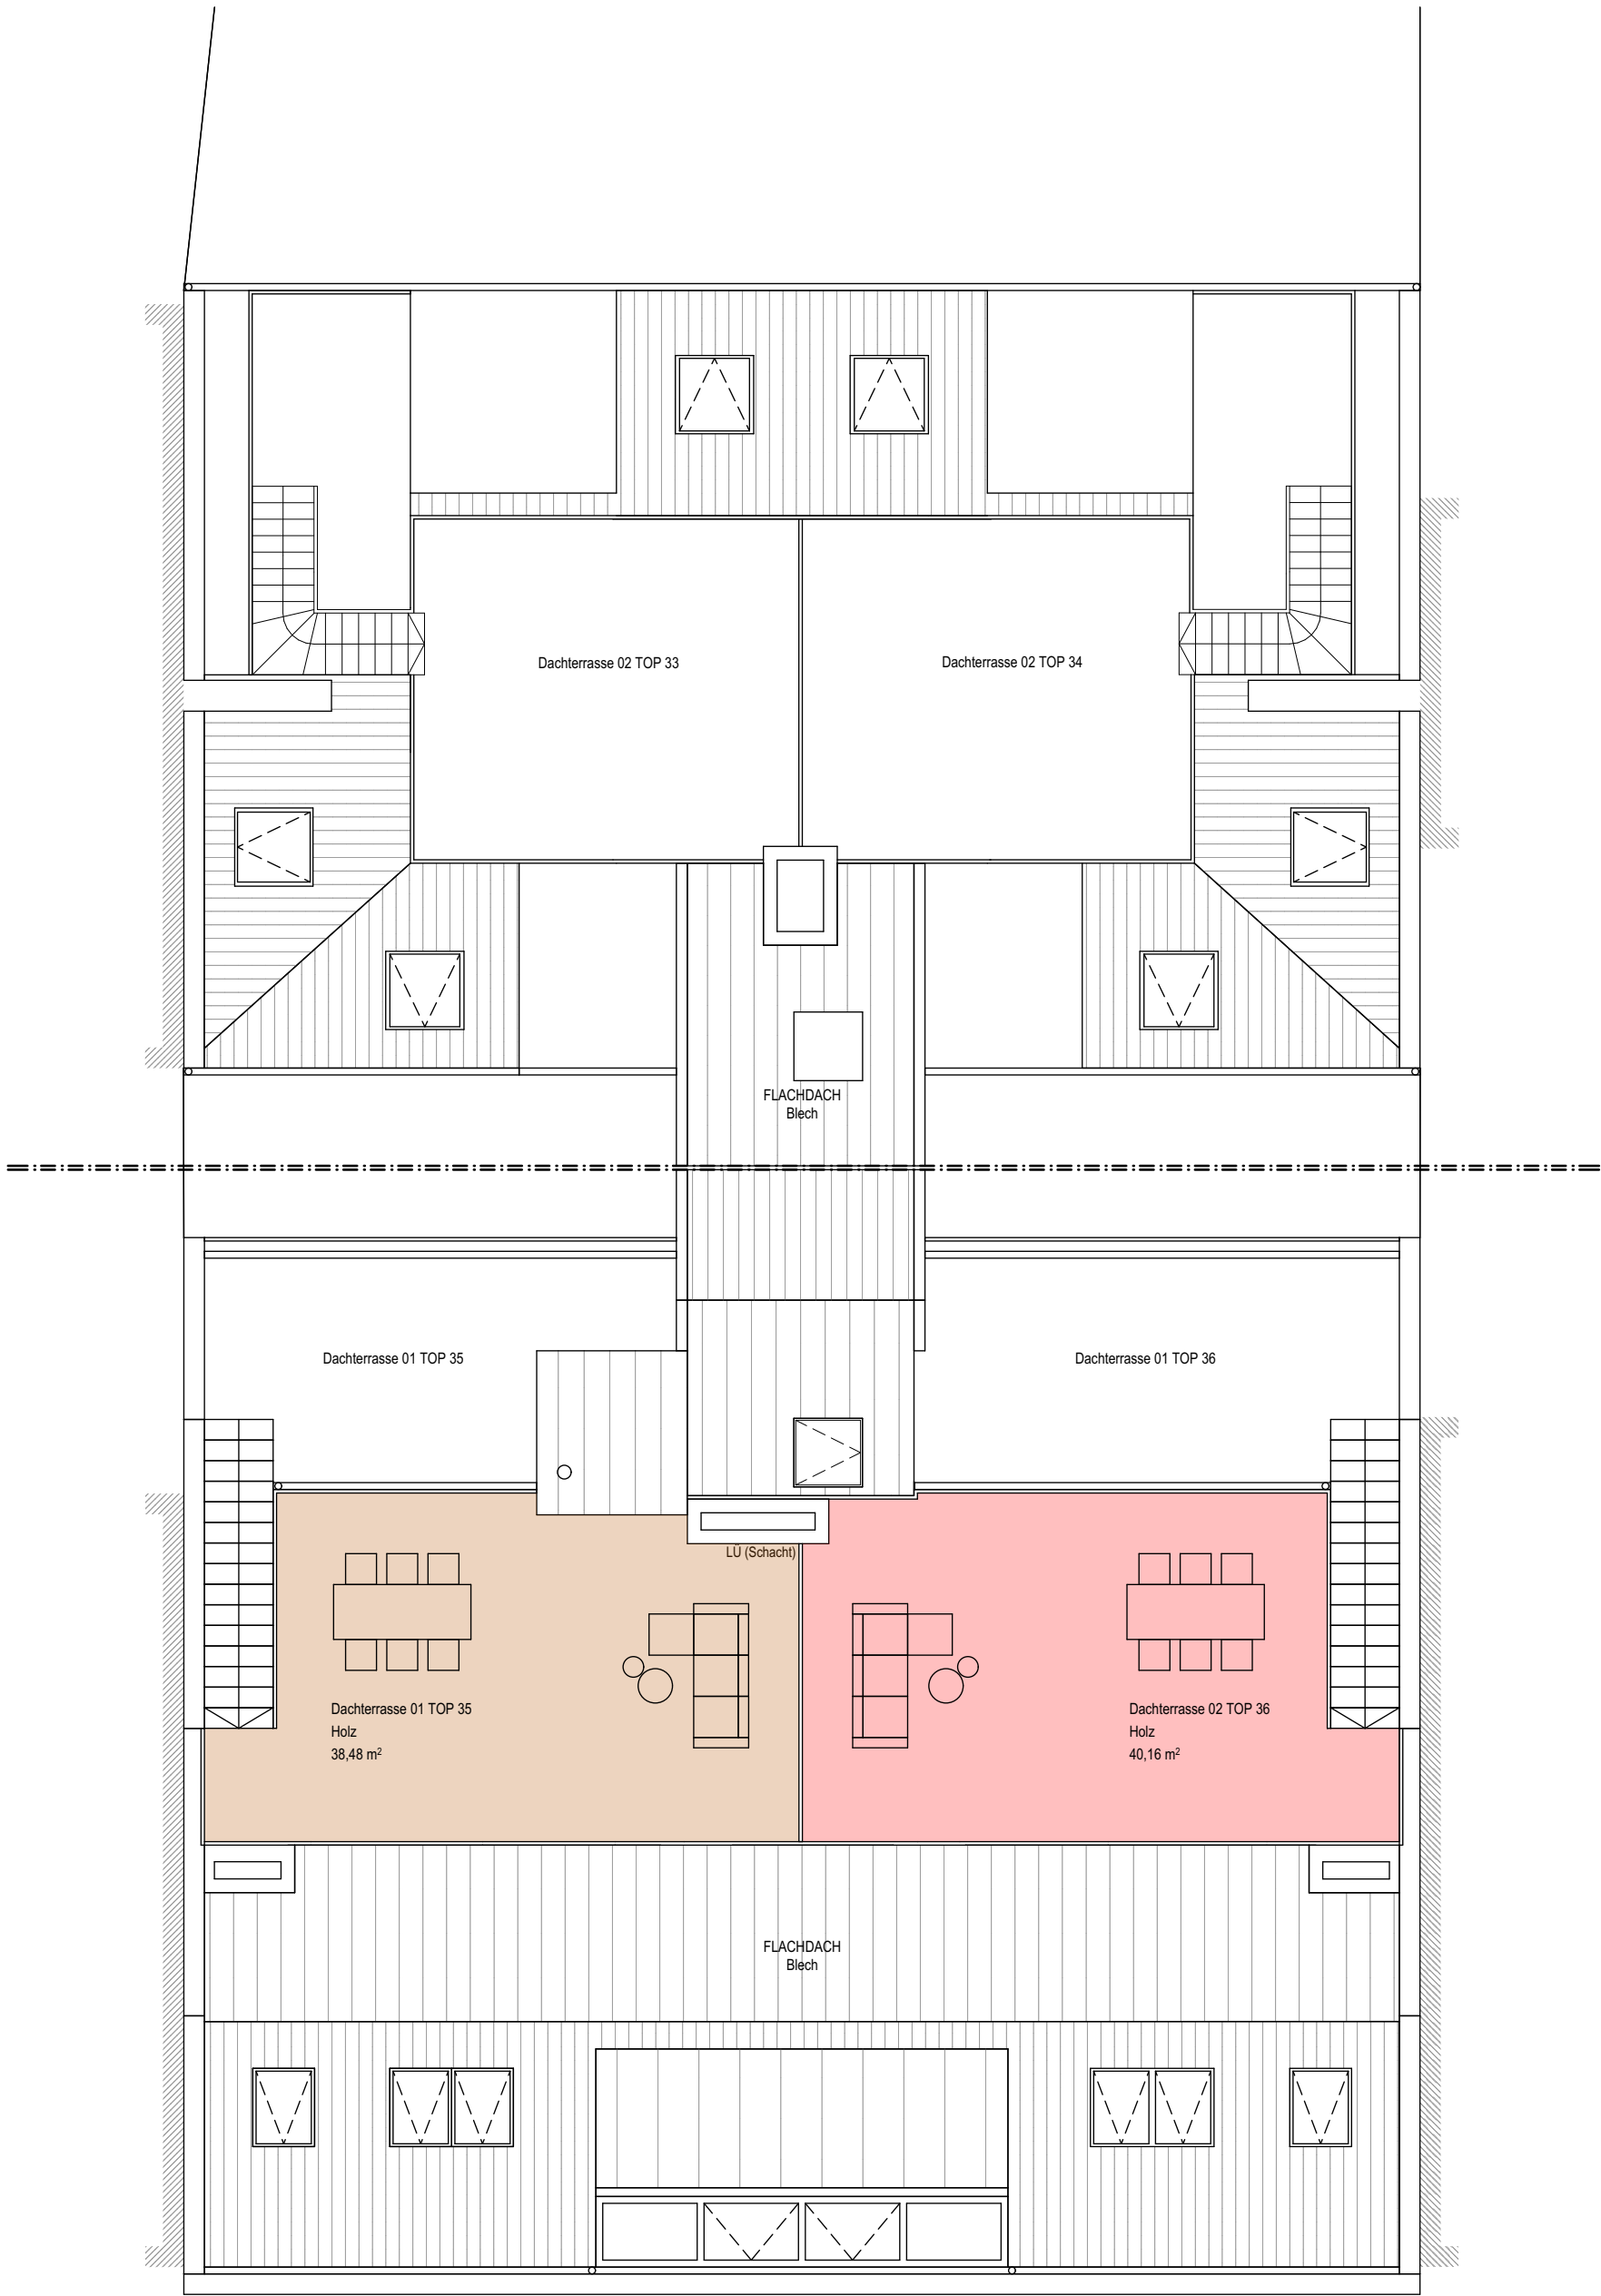

VERKAUFSPLAN		VER_ Dachdraufsicht	
BAUVORHABEN: Umbau und Dachgeschossausbau Erdbergstraße 172 A - 1030 Wien	BAUHERREN: V – ML - Alpha Projektentwicklung GmbH Anton-Baumgartner-Straße 33/1 A - 1230Wien	PLANUNG: Architekt Stephan Palma ZT Marxergasse 7/12 A - 1030Wien	DATUM: 26.06.25