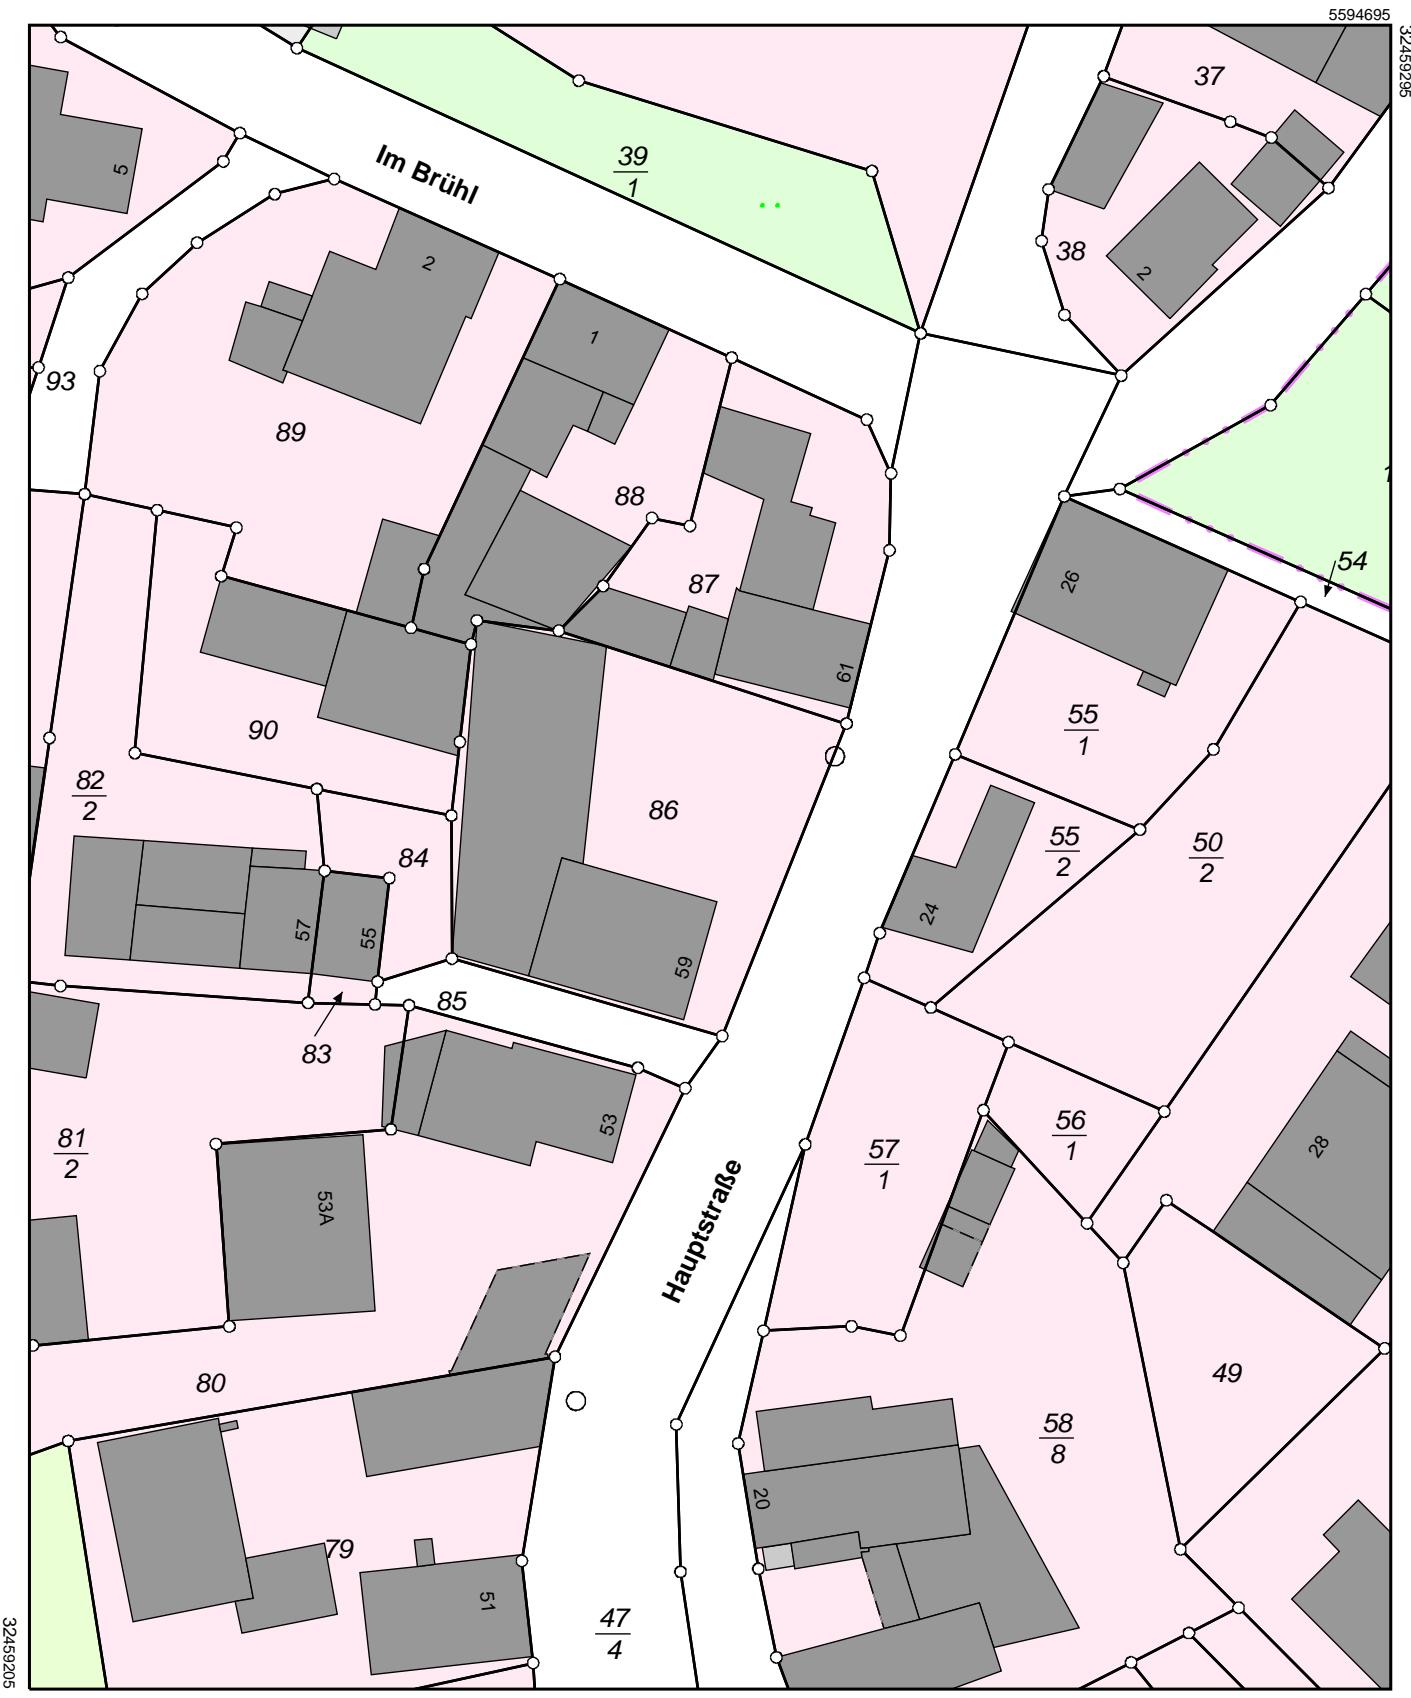


Flurstück: 86  
Flur: 14  
Gemarkung: BonbadenGemeinde:  
Kreis:  
Regierungsbezirk:Braunfels  
Lahn-Dill  
GießenAuszug aus dem  
LiegenschaftskatasterLiegenschaftskarte 1 : 500  
Hessen  
Erstellt am 11.11.2016  
Antrag: 100823971-1  
AZ: Hauptstraße 59

5594585

Maßstab 1:500

Meter