


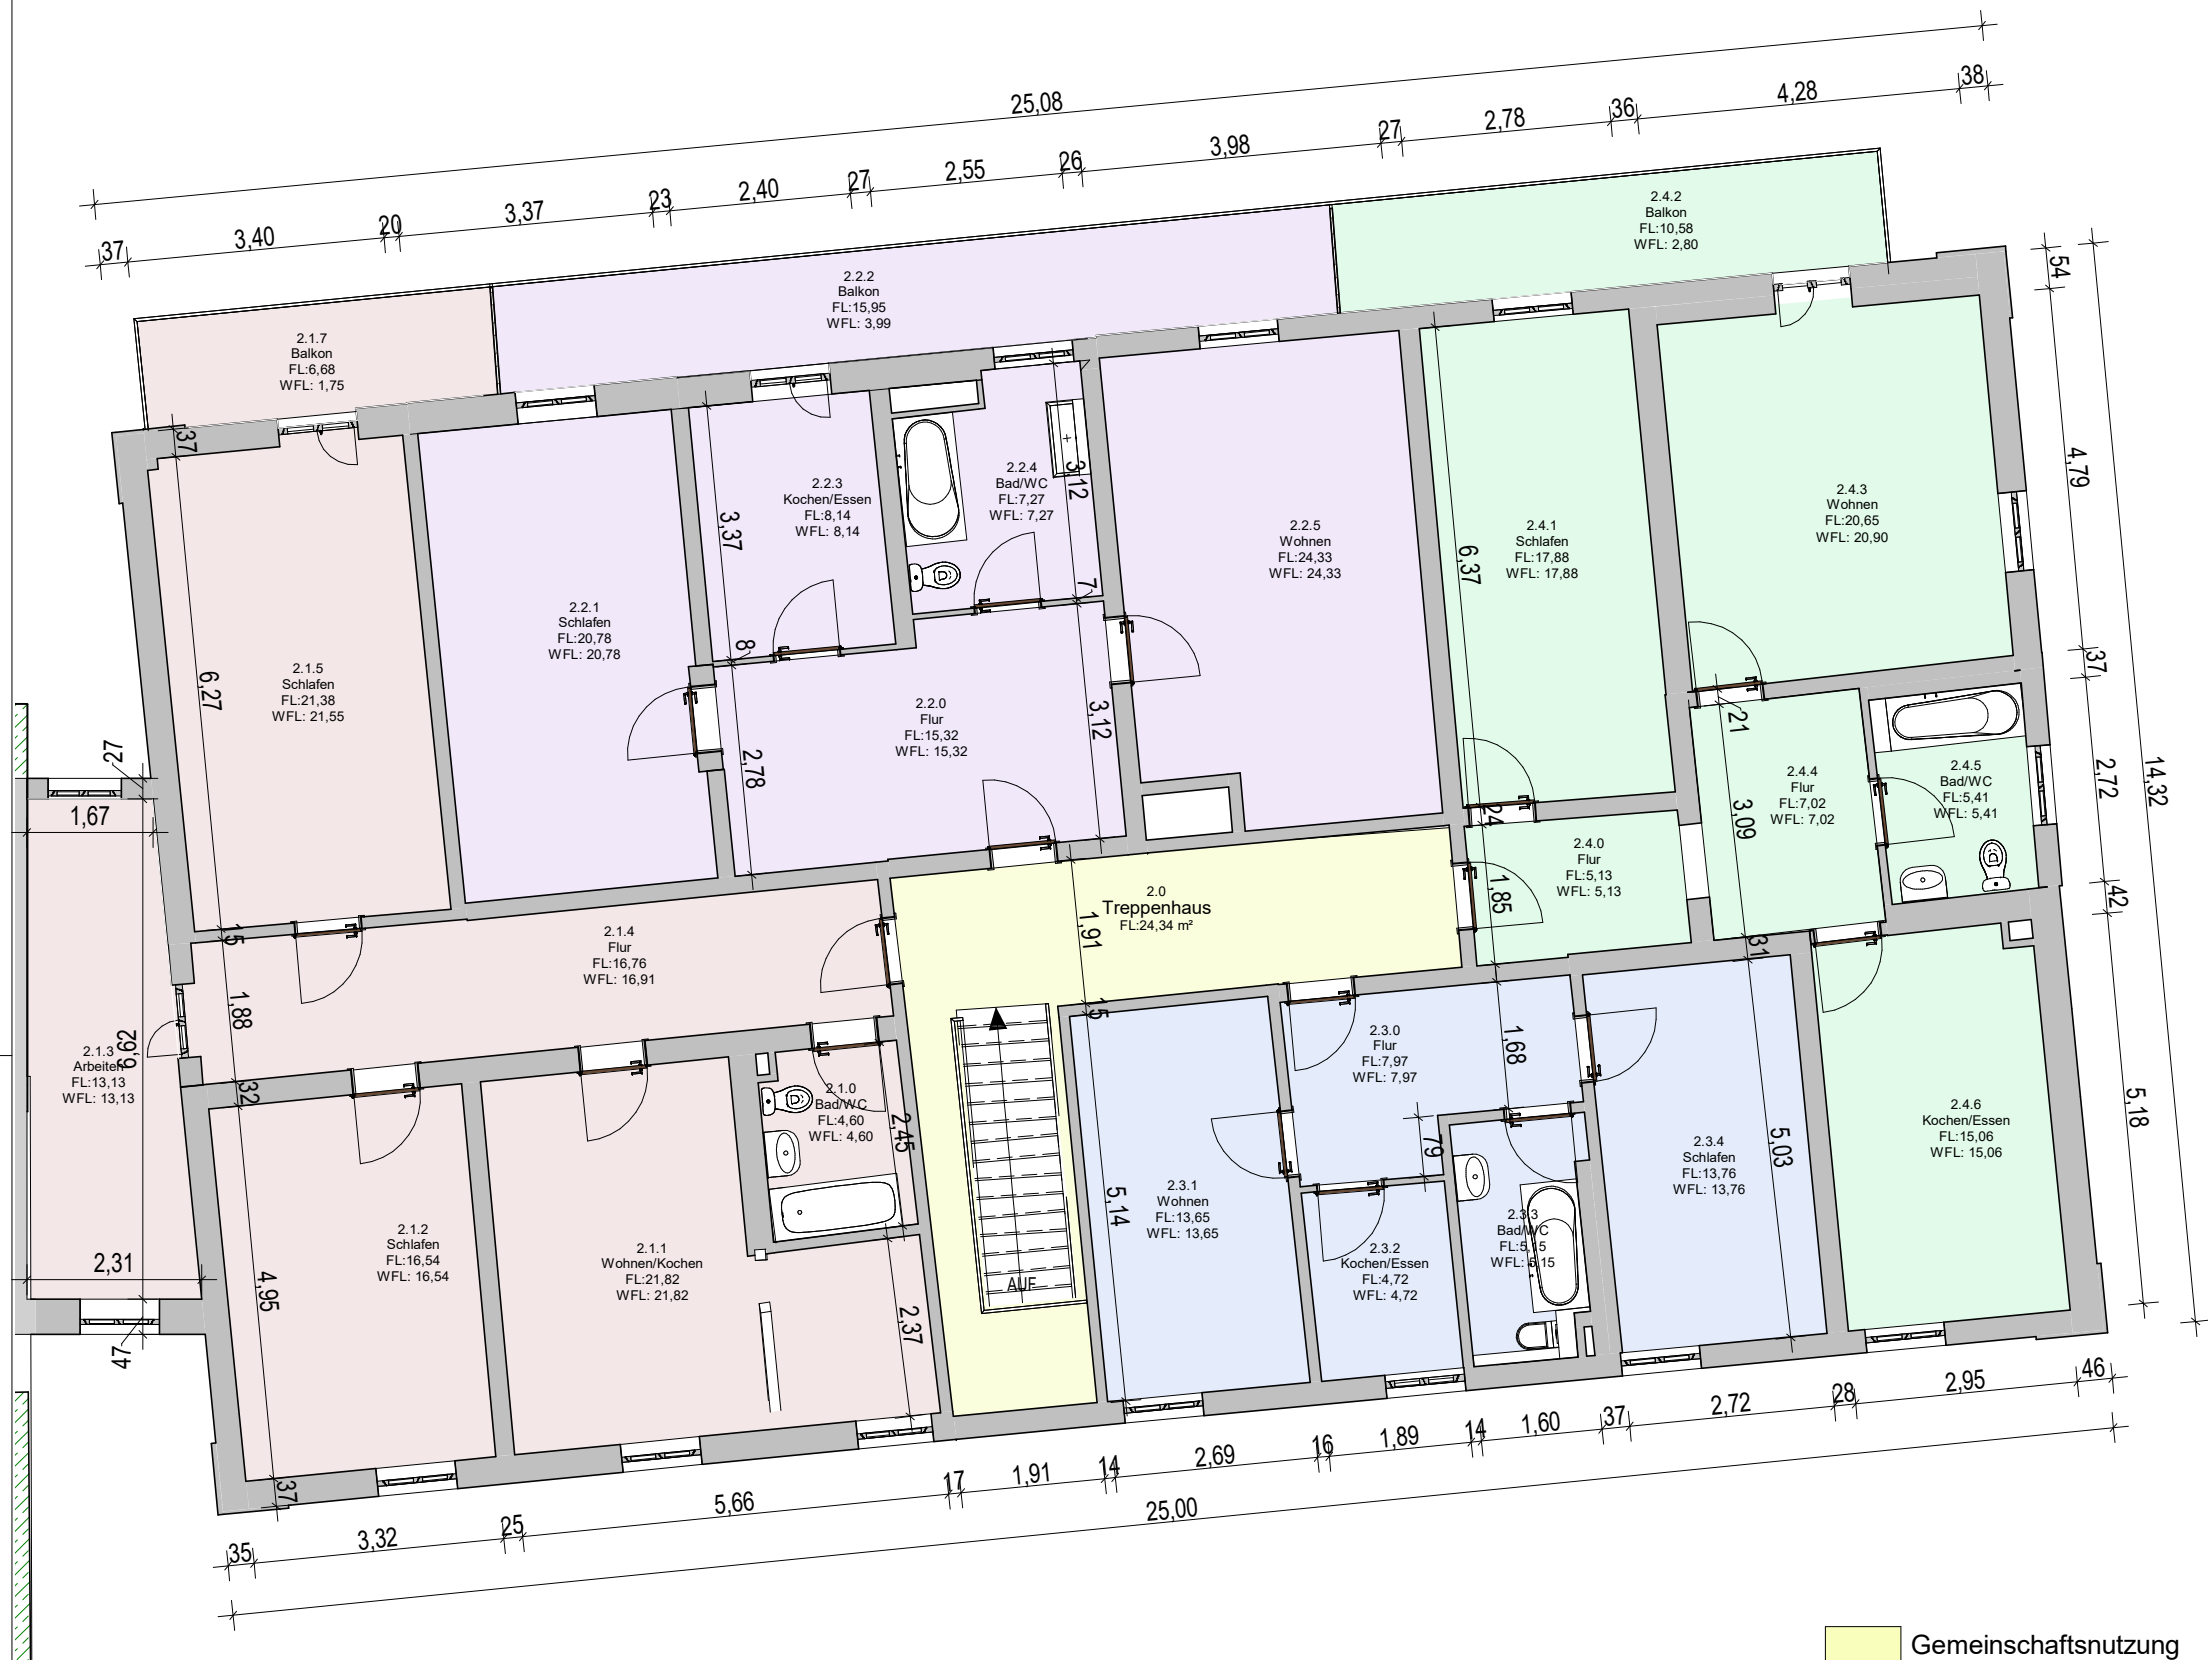

- Gemeinschaftsnutzung
- Wohnung 4
- Wohnung 5
- Wohnung 6
- Wohnung 7

-WoFIV-				
Ebene	Nr	Name	Brutto	Wohnfläche

Wohnung 4				
OG	2.1.0	Bad/WC	4,6 m²	4,6 m²
OG	2.1.1	Wohnen/Kochen	21,8 m²	21,8 m²
OG	2.1.2	Schlafen	16,5 m²	16,5 m²
OG	2.1.3	Arbeiten	13,1 m²	13,1 m²
OG	2.1.4	Flur	16,8 m²	16,9 m²
OG	2.1.5	Schlafen	21,4 m²	21,6 m²
OG	2.1.7	Balkon	6,7 m²	1,7 m²
KG	2.1.8	Abstellraum	18,6 m²	0,0 m²
			119,5 m²	96,3 m²

Wohnung 5				
OG	2.2.0	Flur	15,3 m²	15,3 m²
OG	2.2.1	Schlafen	20,8 m²	20,8 m²
OG	2.2.2	Balkon	16,0 m²	4,0 m²
OG	2.2.3	Kochen/Essen	8,1 m²	8,1 m²
OG	2.2.4	Bad/WC	7,3 m²	7,3 m²
OG	2.2.5	Wohnen	24,3 m²	24,3 m²
KG	2.2.6	Abstellraum	6,0 m²	0,0 m²
			97,8 m²	79,8 m²

Wohnung 6				
OG	2.3.0	Flur	8,0 m²	8,0 m²
OG	2.3.1	Wohnen	13,7 m²	13,7 m²
OG	2.3.2	Kochen/Essen	4,7 m²	4,7 m²
OG	2.3.3	Bad/WC	5,1 m²	5,1 m²
OG	2.3.4	Schlafen	13,8 m²	13,8 m²
KG	2.3.5	Abstellraum	15,3 m²	0,0 m²
			60,5 m²	45,3 m²

Wohnung 7				
OG	2.4.0	Flur	5,1 m²	5,1 m²
OG	2.4.1	Schlafen	17,9 m²	17,9 m²
OG	2.4.2	Balkon	10,6 m²	2,8 m²
OG	2.4.3	Wohnen	20,6 m²	20,9 m²
OG	2.4.4	Flur	7,0 m²	7,0 m²
OG	2.4.5	Bad/WC	5,4 m²	5,4 m²
OG	2.4.6	Kochen/Essen	15,1 m²	15,1 m²
KG	2.4.7	Abstellraum	18,4 m²	0,0 m²
			100,1 m²	74,2 m²

PROJEKT:

Ist220166
Schlossplatz 10, Groß
Kedingshagen

AUFTRAGGEBER:

LEISTUNG:

BESTANDSAUFNAHME

GRUNDSRISS
OG

BLATT-NR.:
B 3.0

BEARBEITER:

Lisnyk O

MAßSTAB:


1 : 100

DATUM:

08-12-2022

GEPRÜFT:

Prüfer

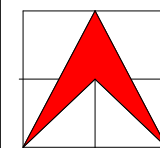

INGENIEURTEAM NORDGbR