
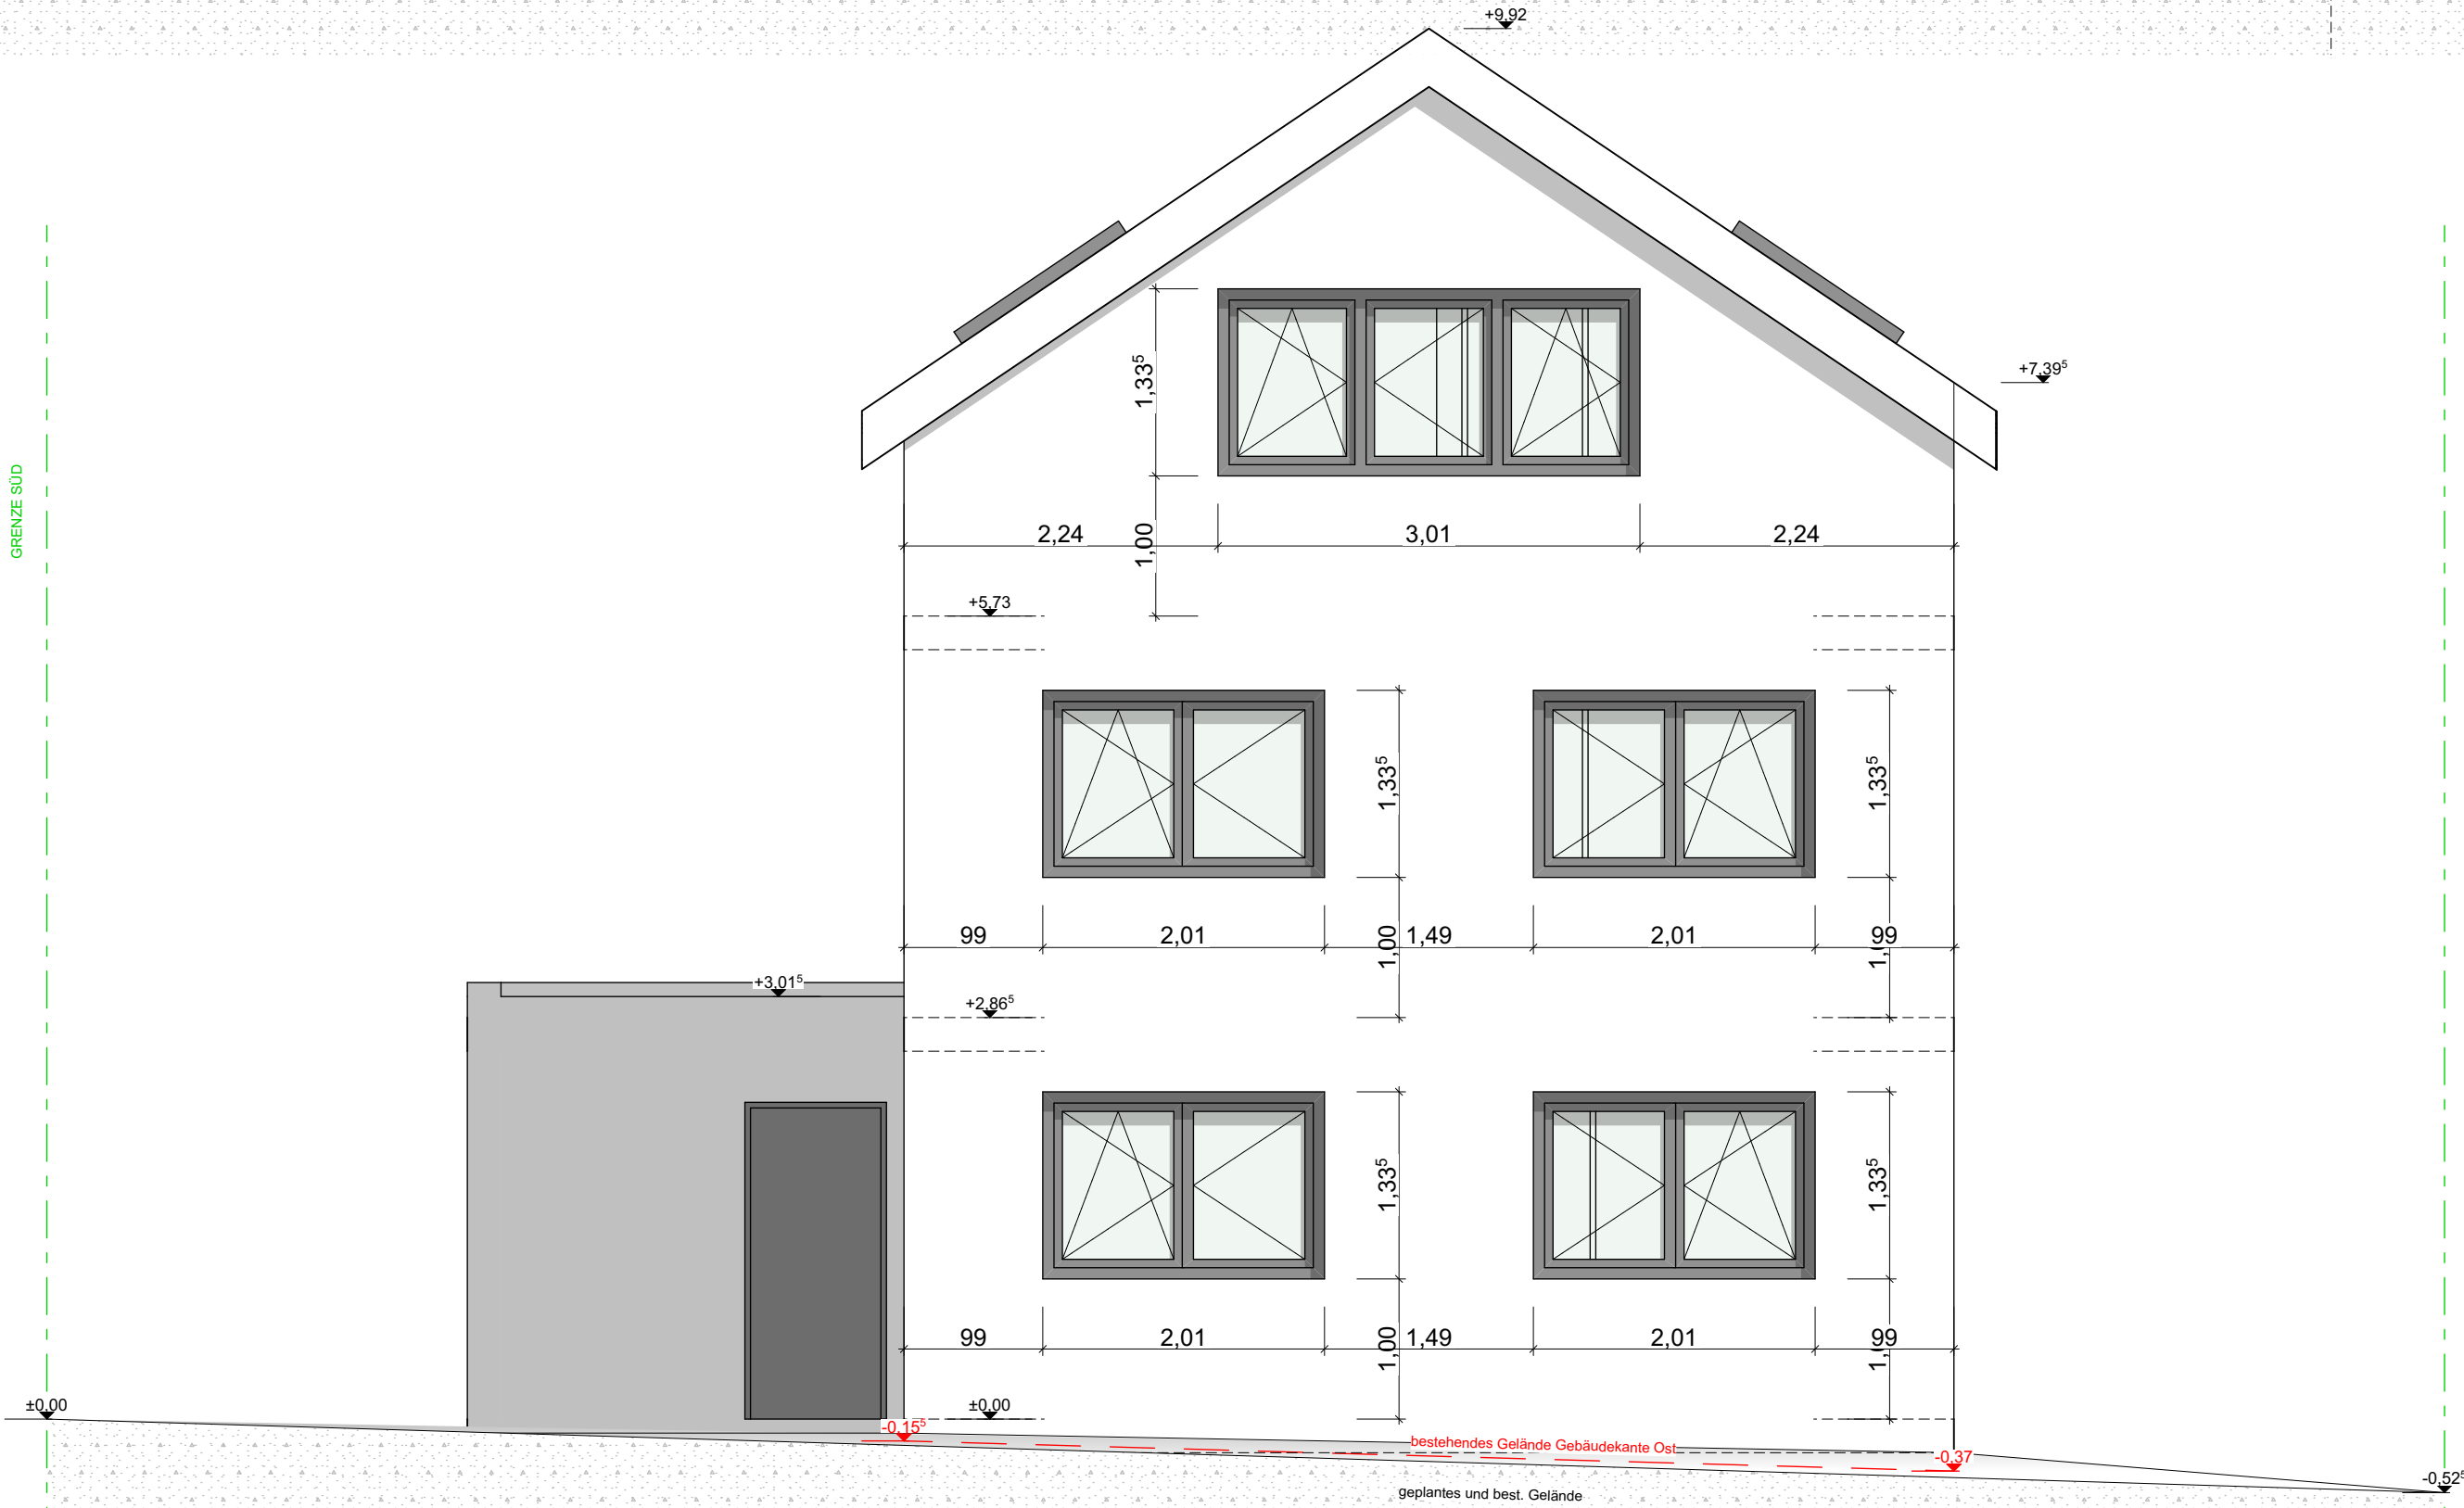


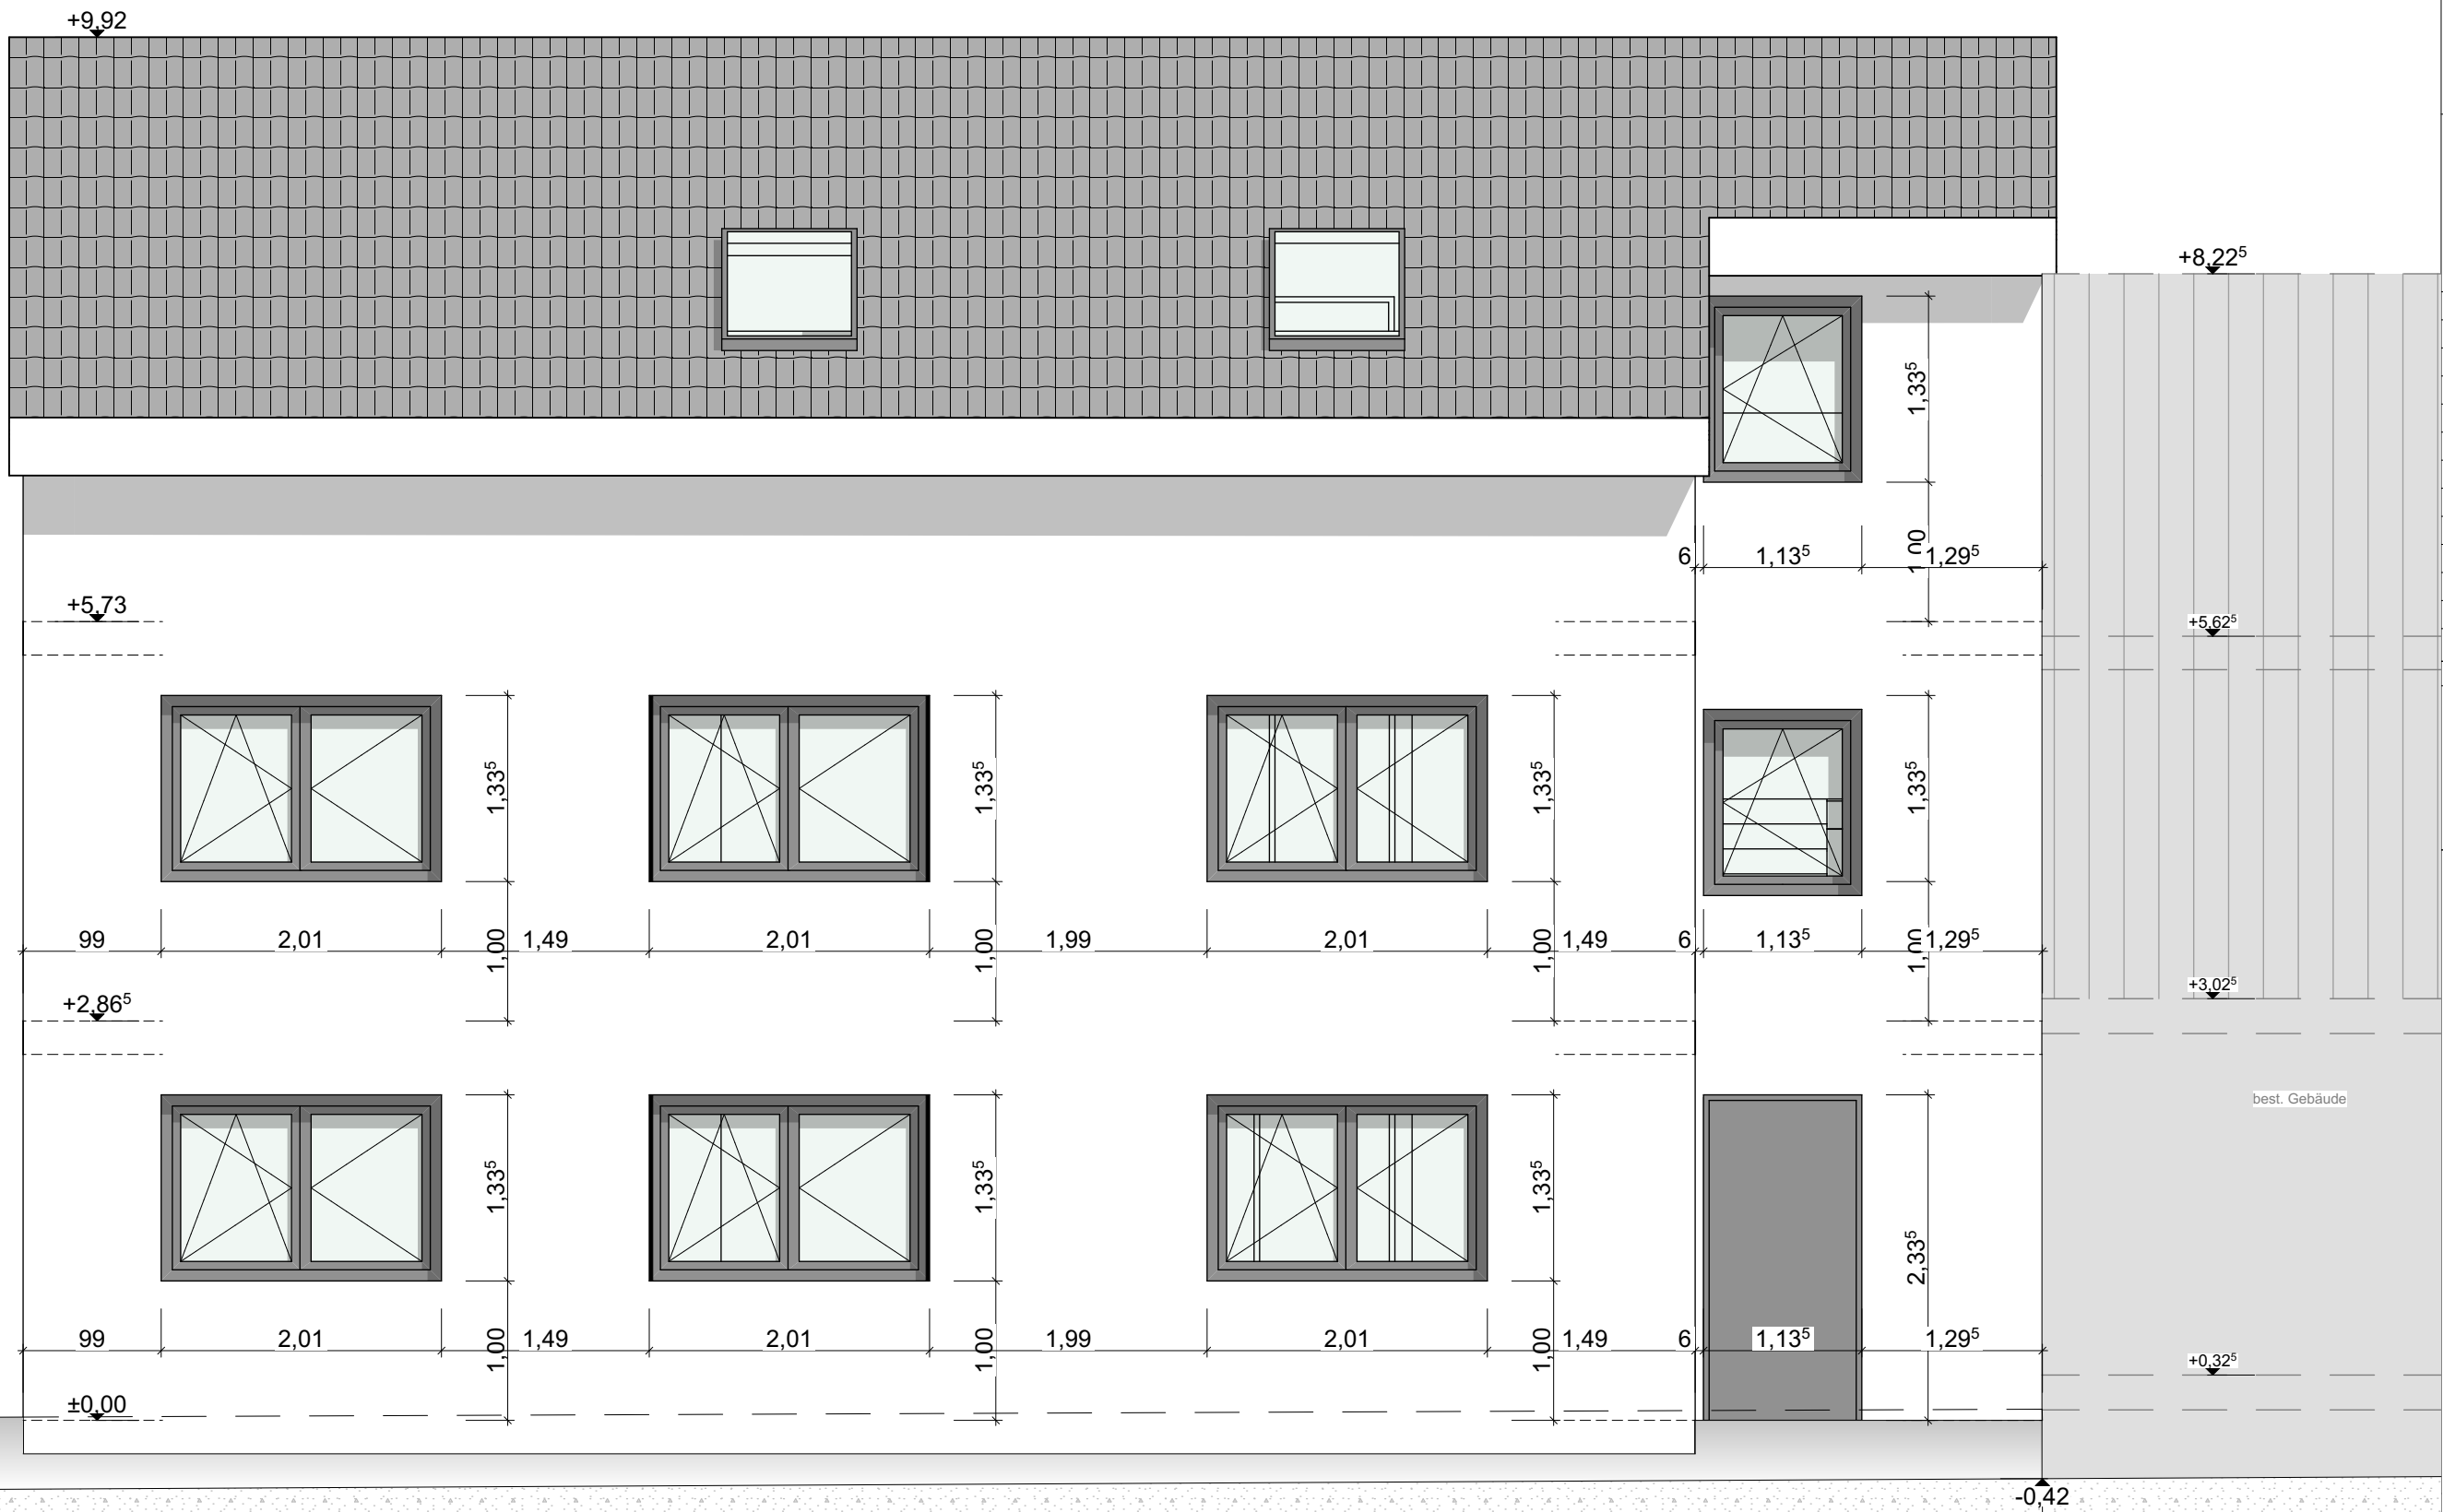

▽ = OK Fertigbau	△ = UK Fertigbau	▼ = OK Rohbau	▲ = UK Rohbau	 Deckendurchbruch	 Wanddurchbruch	 Bodenschlitz	 Bodendurchbruch	 Abbruch								
S = Sanitär	H = Heizung	E = Elektro	L = Lüftung	G = Gas	FD = Fundamentdurchbruch	FA = Fundamentaussparung	FS = Fundamentschlitz	WD = Wanddurchbruch	WA = Wandaussparung	WS = Wandschlitz senkrecht	WW = Wandschlitz waagerecht	DD = Deckendurchbruch	DA = Deckenauslass	DS = Deckenschlitz	FBS = Fußbodenschlitz	FBA = Fußbodaussparung
01	25.01.2023	Plan gezeichnet										SE	SE			

Ansichten Nord | Ost

± 0,00 = OK RFB EG

BAUVORHABEN:
Abbris und Neubau eines Treppenhauses mit Erweiterung eines best. Wohnhauses um drei Wohneinheiten

Dillinger Str. 24 Flur-Nr. 4348
89331 Burgau

AUFTRAGGEBER:
Özdemir, Hasan
Dillinger Str. 24
89331 Burgau

ARCHITEKT:
se architektur - Sascha Emmert
Erlenweg 8
89340 Leipheim

Tel: +49 (0)8221 963 246 0
Fax: +49 (0)8221 963 246 1
E-Mail: info@se-architektur.de
Web: www.se-architektur.de

WP.06

Maßstab	Blattgröße	Datum	Planersteller
1:50	590 x 360	25.01.2023	EMMERT