


3161

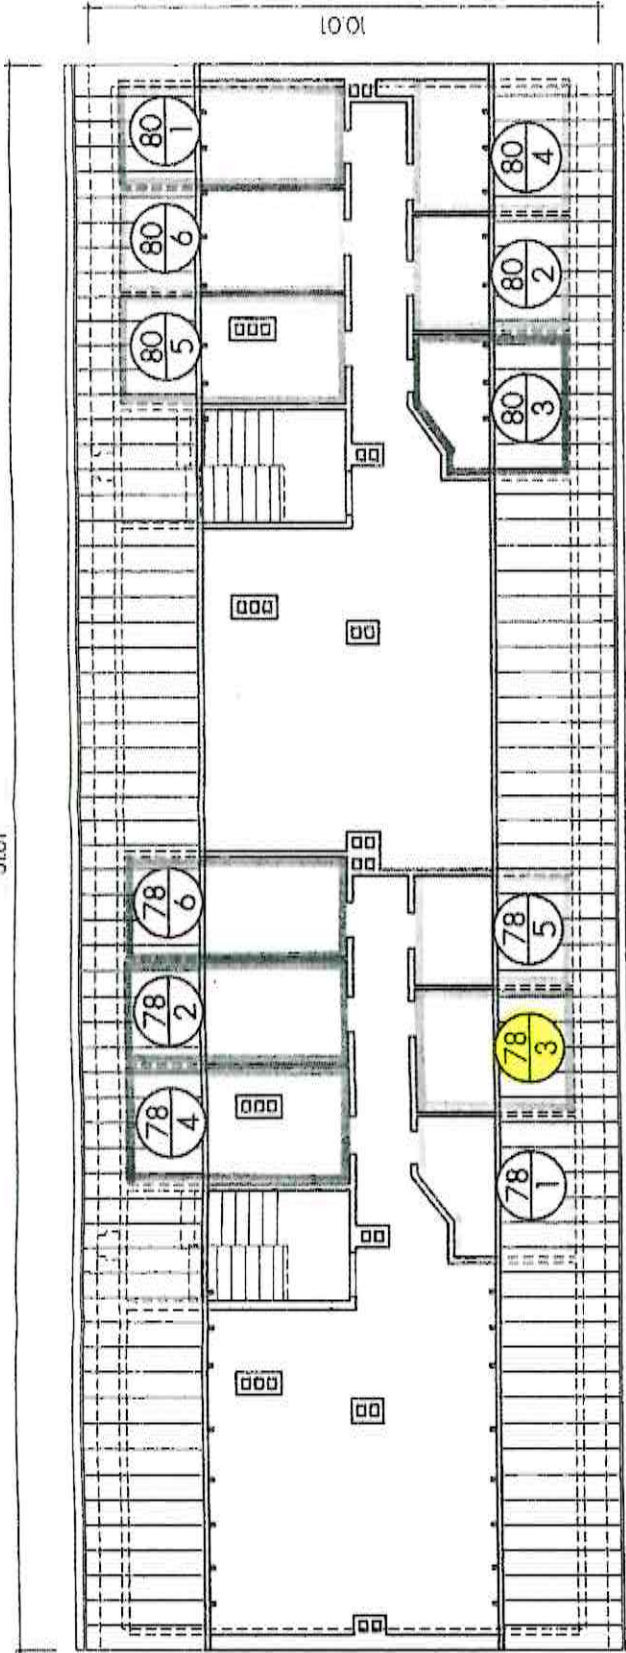

BLATT 78/80 5	ANTRAG AUF ABGESCHLOSSENHEITSBESCHENIGUNG BAHNHOFSTR. 78/80 ROCHLITZ
BAHNHOFSTR. 78/80 DG	
PLANVERFASSER :	ARCHITKTURBÜRO UEBRICHT 9061 CHERWITZ TELEFON / FAX 0371 71649
DATUM : 14. 5. 98	