


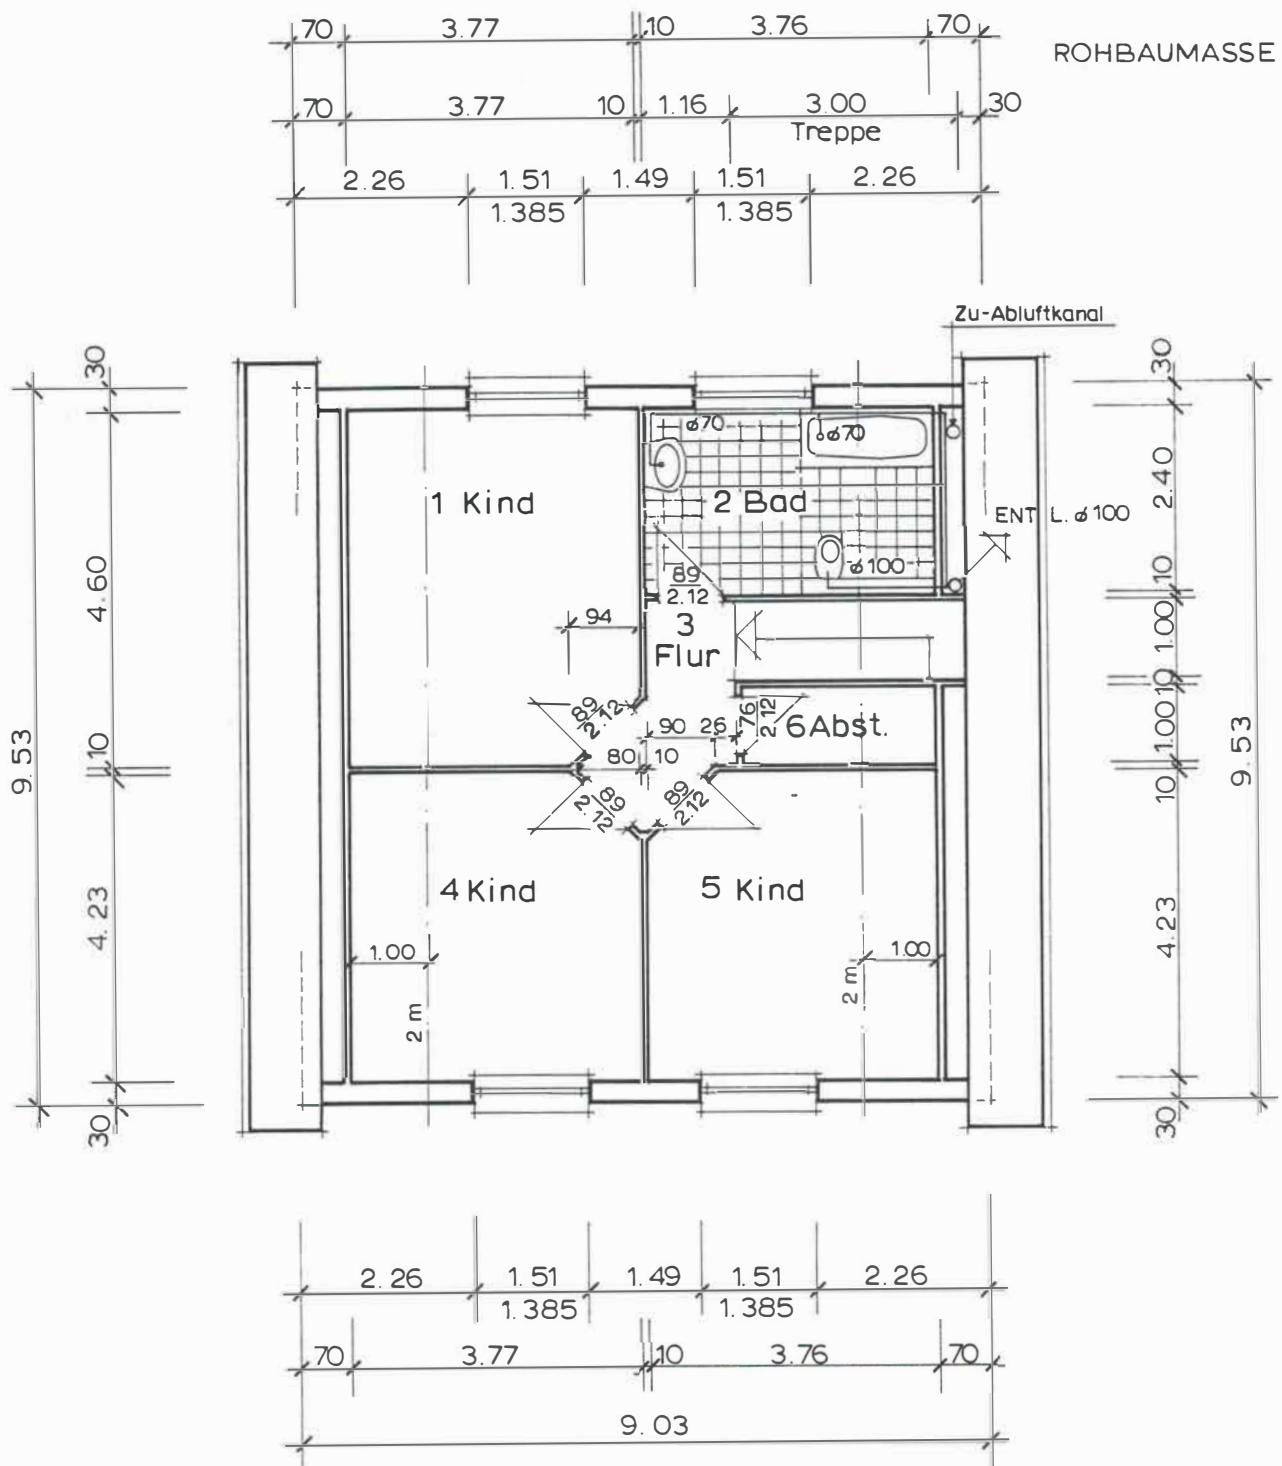

Dachgeschoss M. 1 : 100

DESIGN Bau
 - und Vertriebsgesellschaft mbH
 Ahornstraße 26, 19075 Pampow
 Tel.: 03865/787122; Fax: 03865/787123

BIRGIT STOPPE-GÖRLITZ
 Dipl.-Ing., Architektin
 Grüner Ring 9, 24235 Wendtorf
 Dorfstraße 4, 24232 Schönkirchen
 Genehmigungsplanung Stand 24. November 1999
 Planung: _____

Bauvorhaben: Neubau eines Einfamilienhauses


Bauherr: _____

Bauort: _____

Bauherr: _____

ROHBAUMASSE

45°

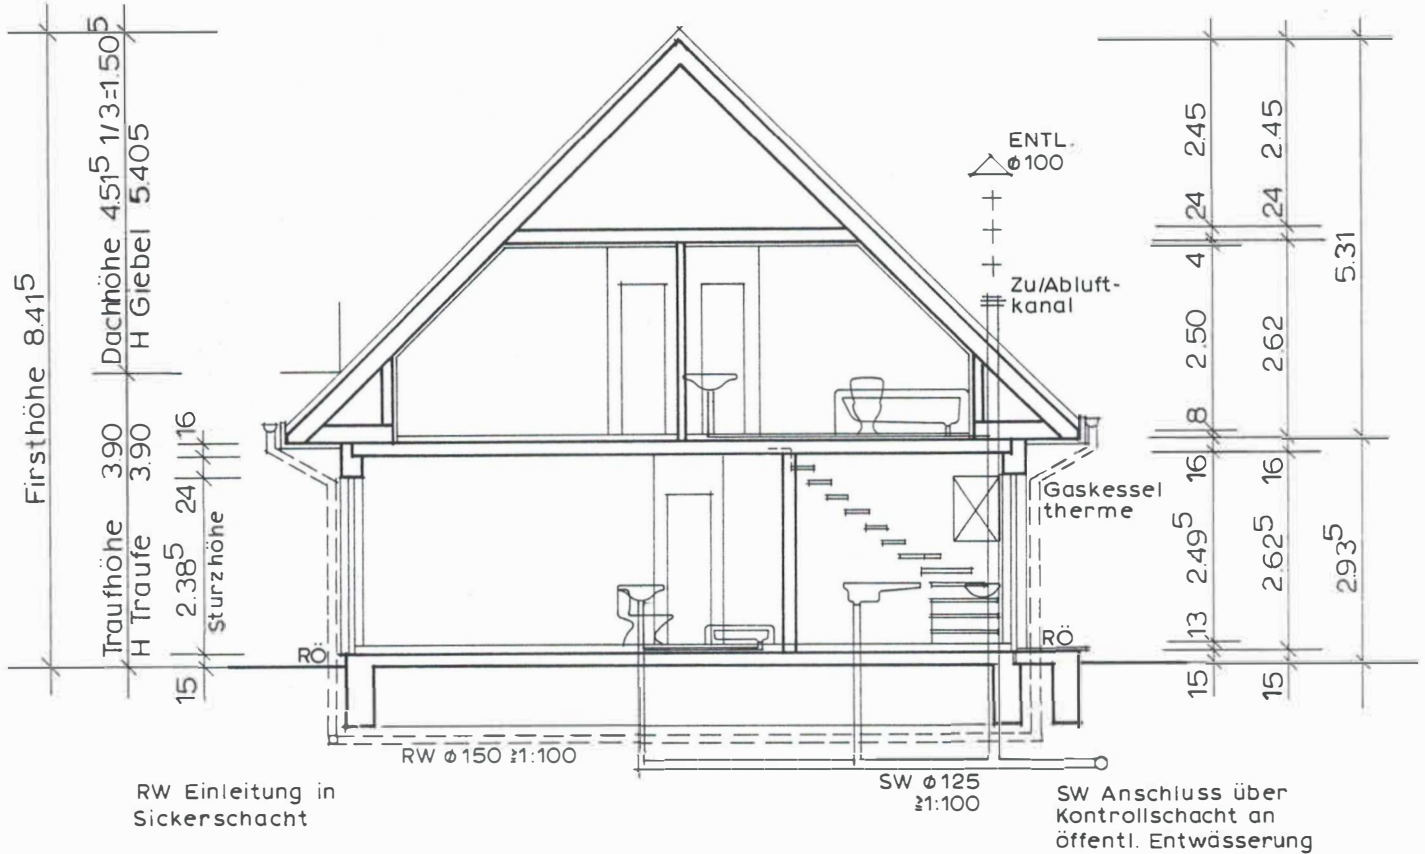

Querschnitt

M. 1:100

EG. Fussbodenhöhe max. 0.50m über OK. Strasse im Mittel

DESIGN Bau

- und Vertriebsgesellschaft mbH

Ahornstraße 26, 19075 Pampow

Tel.: 03865/787122; Fax: 03865/787123

BIRGIT STOPPE-GÖRLITZ

Dipl.-Ing., Architektin

Grüner Ring 9, 24235 Wendtorf

Dorfstraße 4, 24232 Schönkirchen

Genehmigungsplanung Stand 24. November 1999

Planung: _____

Bauvorhaben: Neubau eines Einfamilienhauses

Bauherr: _____

Bauort: _____

Bauherr: _____



Ansicht von Nord-Ost



Ansicht von Süd-Ost

DESIGN Bau

- und Vertriebsgesellschaft mbH

Ahornstraße 26, 19075 Pampow

Tel.: 03865/787122; Fax: 03865/787123

BIRGIT STOPPE-GÖRLITZ

Dipl.-Ing., Architektin

Grüner Ring 9, 24235 Wendtorf

Dorfstraße 4, 24232 Schönkirchen

Genehmigungsplanung Stand 24. November 1999

Planung: _____

Bauvorhaben: Neubau eines Einfamilienhauses


Bauherr: _____

Bauort: _____

Bauherr: _____



Ansicht von Süd - West

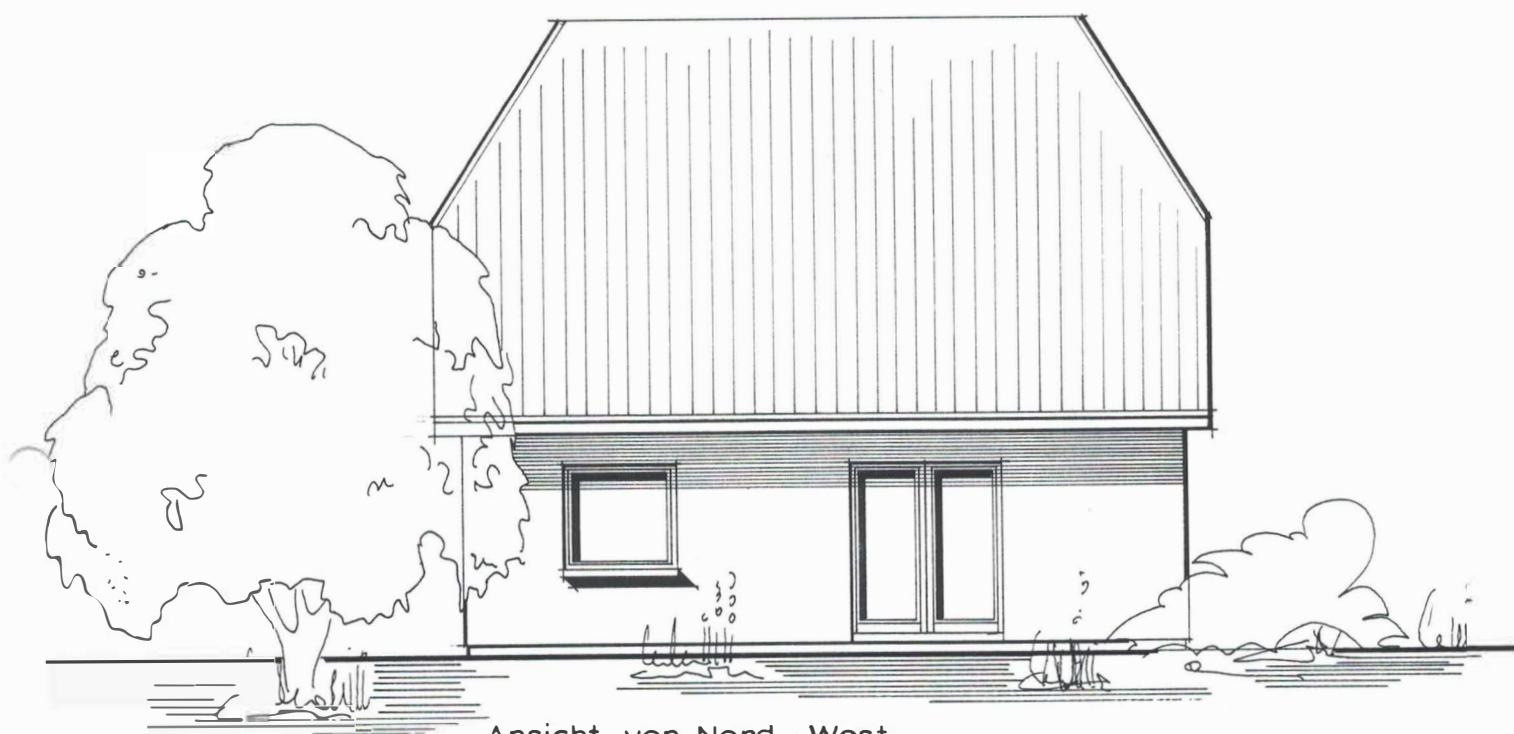

Ansicht von Nord - West

DESIGN Bau

- und Vertriebsgesellschaft mbH

Ahornstraße 26, 19075 Pampow

Tel.: 03865/787122; Fax: 03865/787123

BIRGIT STOPPE-GÖRLITZ

Dipl.-Ing., Architektin

Grüner Ring 9, 24235 Wendtorf

Dorfstraße 4, 24232 Schönkirchen

Geschäftsführer: Birgit Stoppe-Görlitz

Bauvorhaben: Neubau eines Einfamilienhauses

Bauherr:

Bauort: