



Projekt Neubau eines BTW und BFW mit Tiefgarage, Postbauer-Heng

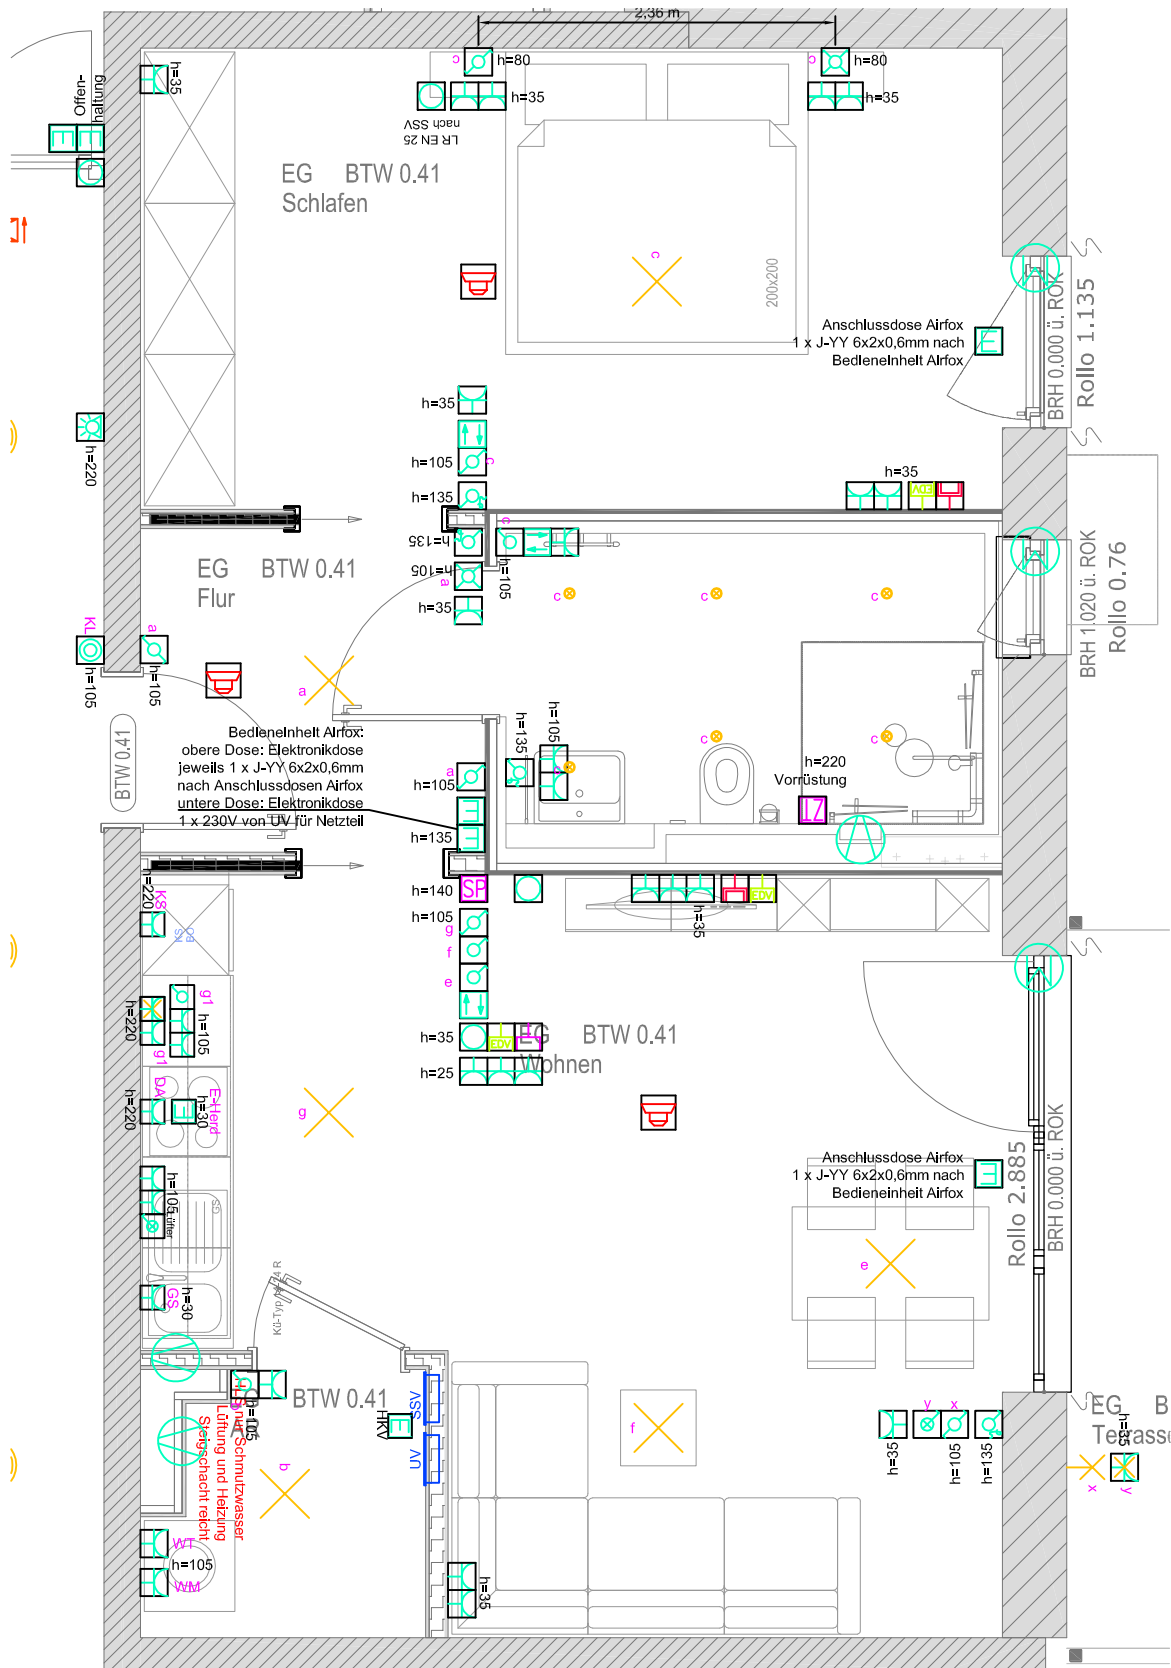

Inhalt		BTW 0.41 - EG			 ELAB-Elektroanlagenbau Auwiesenstr. 10 94469 Deggendorf
Datum	Gezeichnet	Bearbeitet	Geprüft	Planungsnr.	
07.11.2023	jd	-	-	-	M=1:50 - A4