

WOHNUNG 7.1.1

Haus 7 | 1. OG | 2 Zi. | 57,06 m² Wfl. | 65,33 m² Nfl.





Patio
P A S I N G

baugleich / ähnlich:

Whg. 7.2.1 | Haus 7 | 2. OG | 2 Zi. | 57,06 m² Wfl. | 65,33 m² Nfl.

Whg. 7.3.1 | Haus 7 | 3. OG | 2 Zi. | 57,06 m² Wfl. | 65,33 m² Nfl.

Whg. 7.4.1 | Haus 7 | 4. OG | 2 Zi. | 57,06 m² Wfl. | 65,33 m² Nfl.

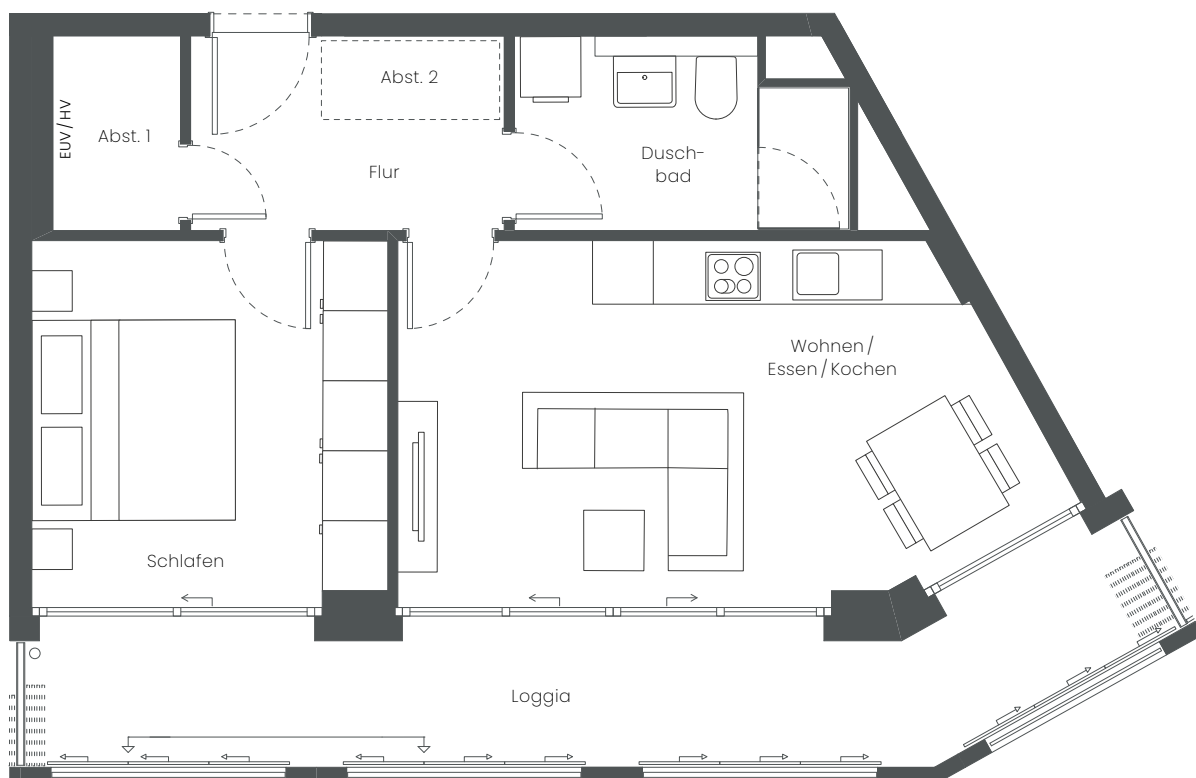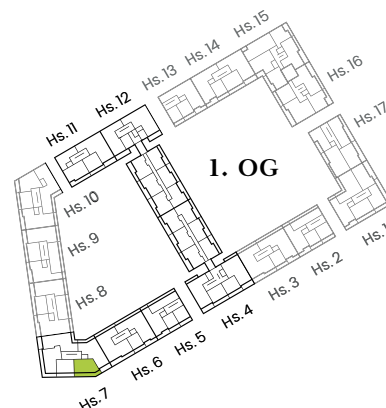

WOHNUNG 7.1.1

	Wfl.	nb. Fl.
Wohnen / Essen / Kochen	21,64 m ²	21,64 m ²
Schlafen	12,74 m ²	12,74 m ²
Flur	4,50 m ²	4,50 m ²
Duschbad	5,97 m ²	5,97 m ²
Abst. 1	2,44 m ²	2,44 m ²
Abst. 2	1,50 m ²	1,50 m ²
Loggia (1/2)	8,27 m ²	16,54 m ²
Gesamt	57,06 m²	65,33 m²

Maßstab 1:75 – 1 cm = 0,75 m



- Schiebetür
- ➞ Öffnungsrichtung der Schallschutzverglasung
- Positionierung Schallschutzelemente geöffnet
- ↕ Schallschutzverglasung, feststehend nur zu Reinigungszwecken zu öffnen

EUV / HV = Heizungs- und Elektrounterverteilung