
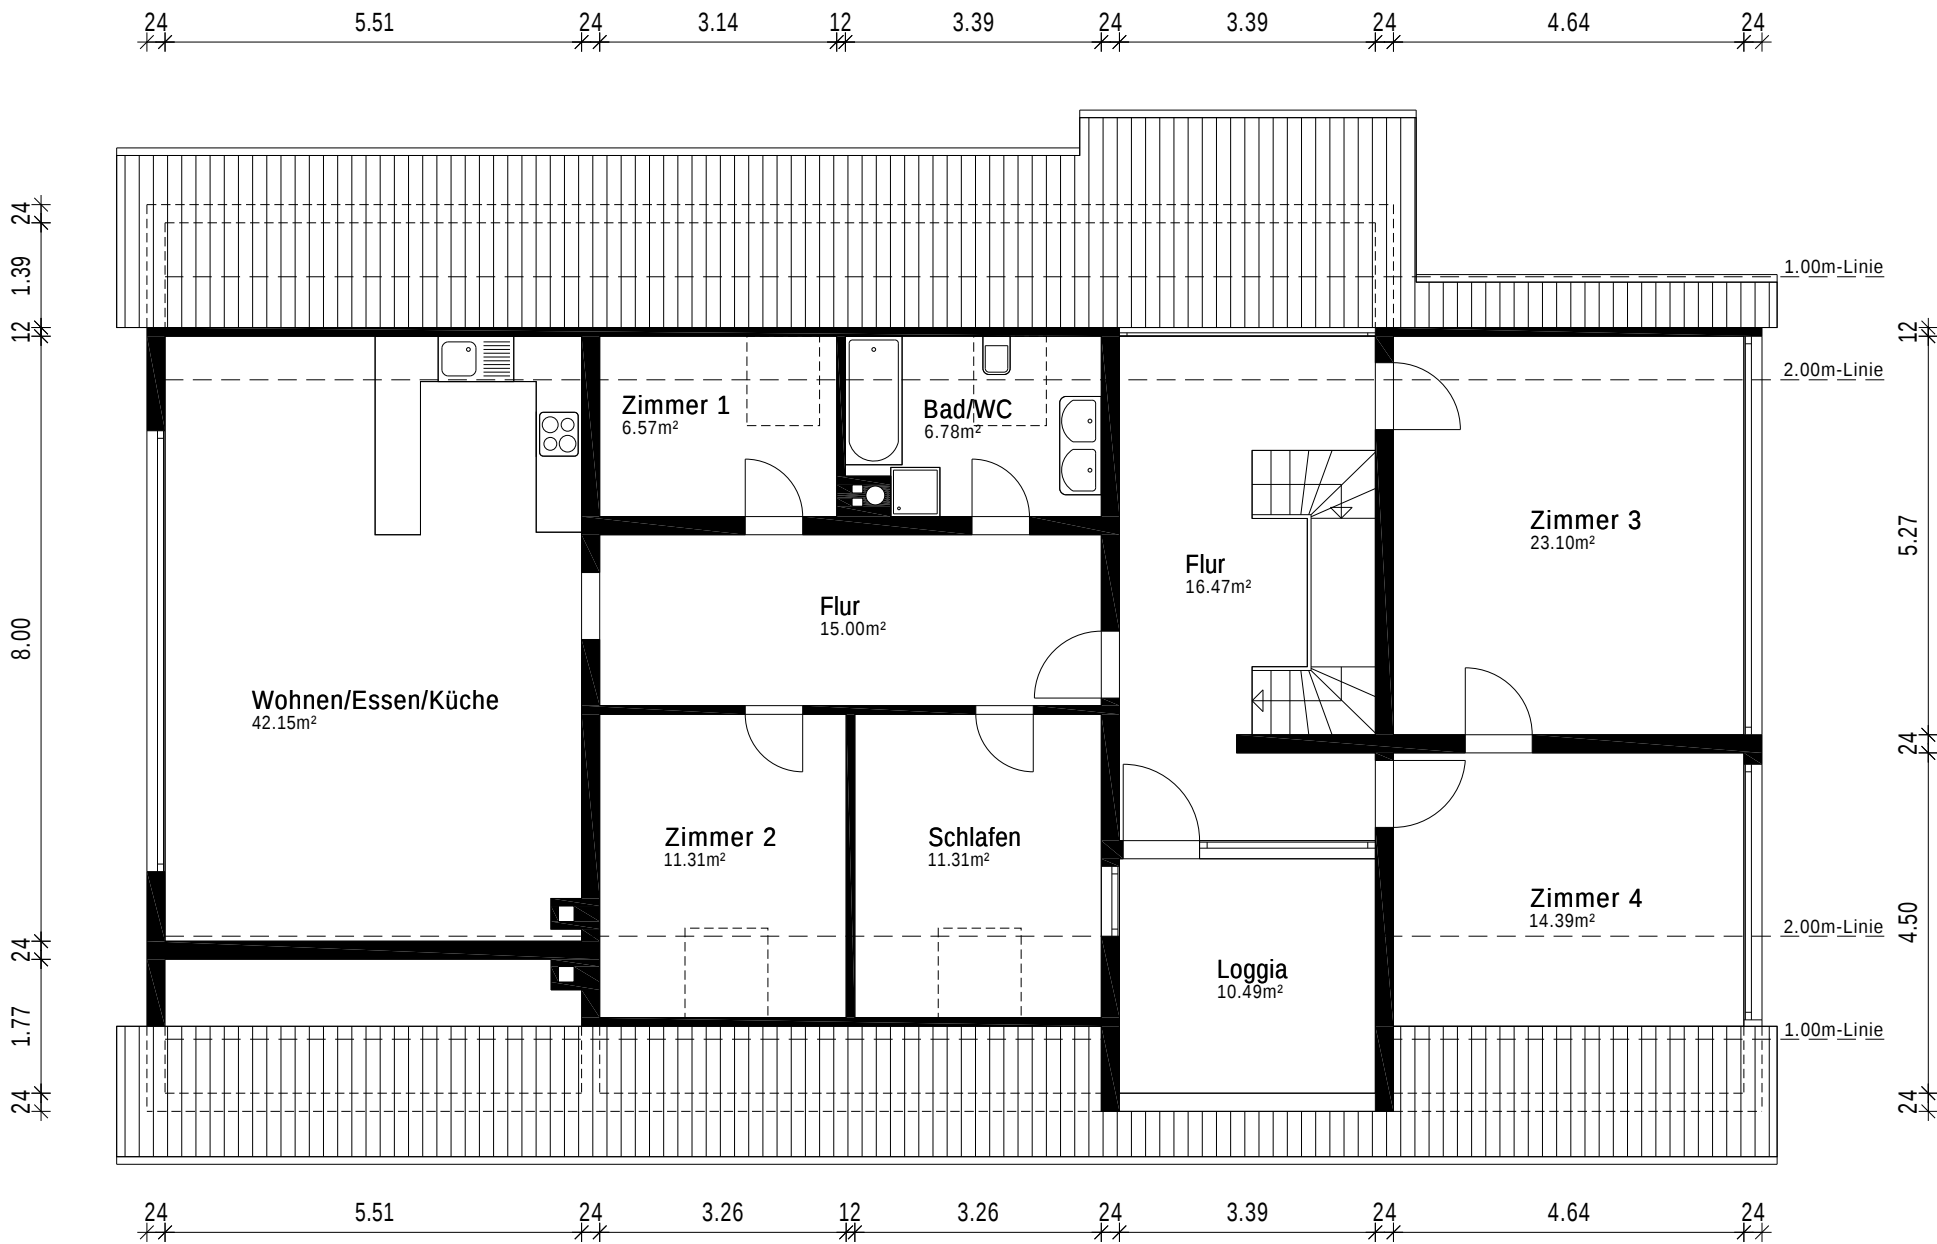


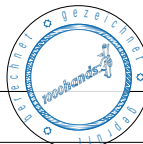

Gebäude EFH		
Ort/Straße 71093 Weil im Schönbuch, Im Toppel 105		
Planinhalt Dachgeschoss		 Aufmaß - CAD-Service - Flächen
Maßstab 1:100	Datum 29.07.2024	
Objekt-Nr. -	Plan-Nr. 3	