


Dachkonstruktion lt. Statik

Dachneigung: 38.0°

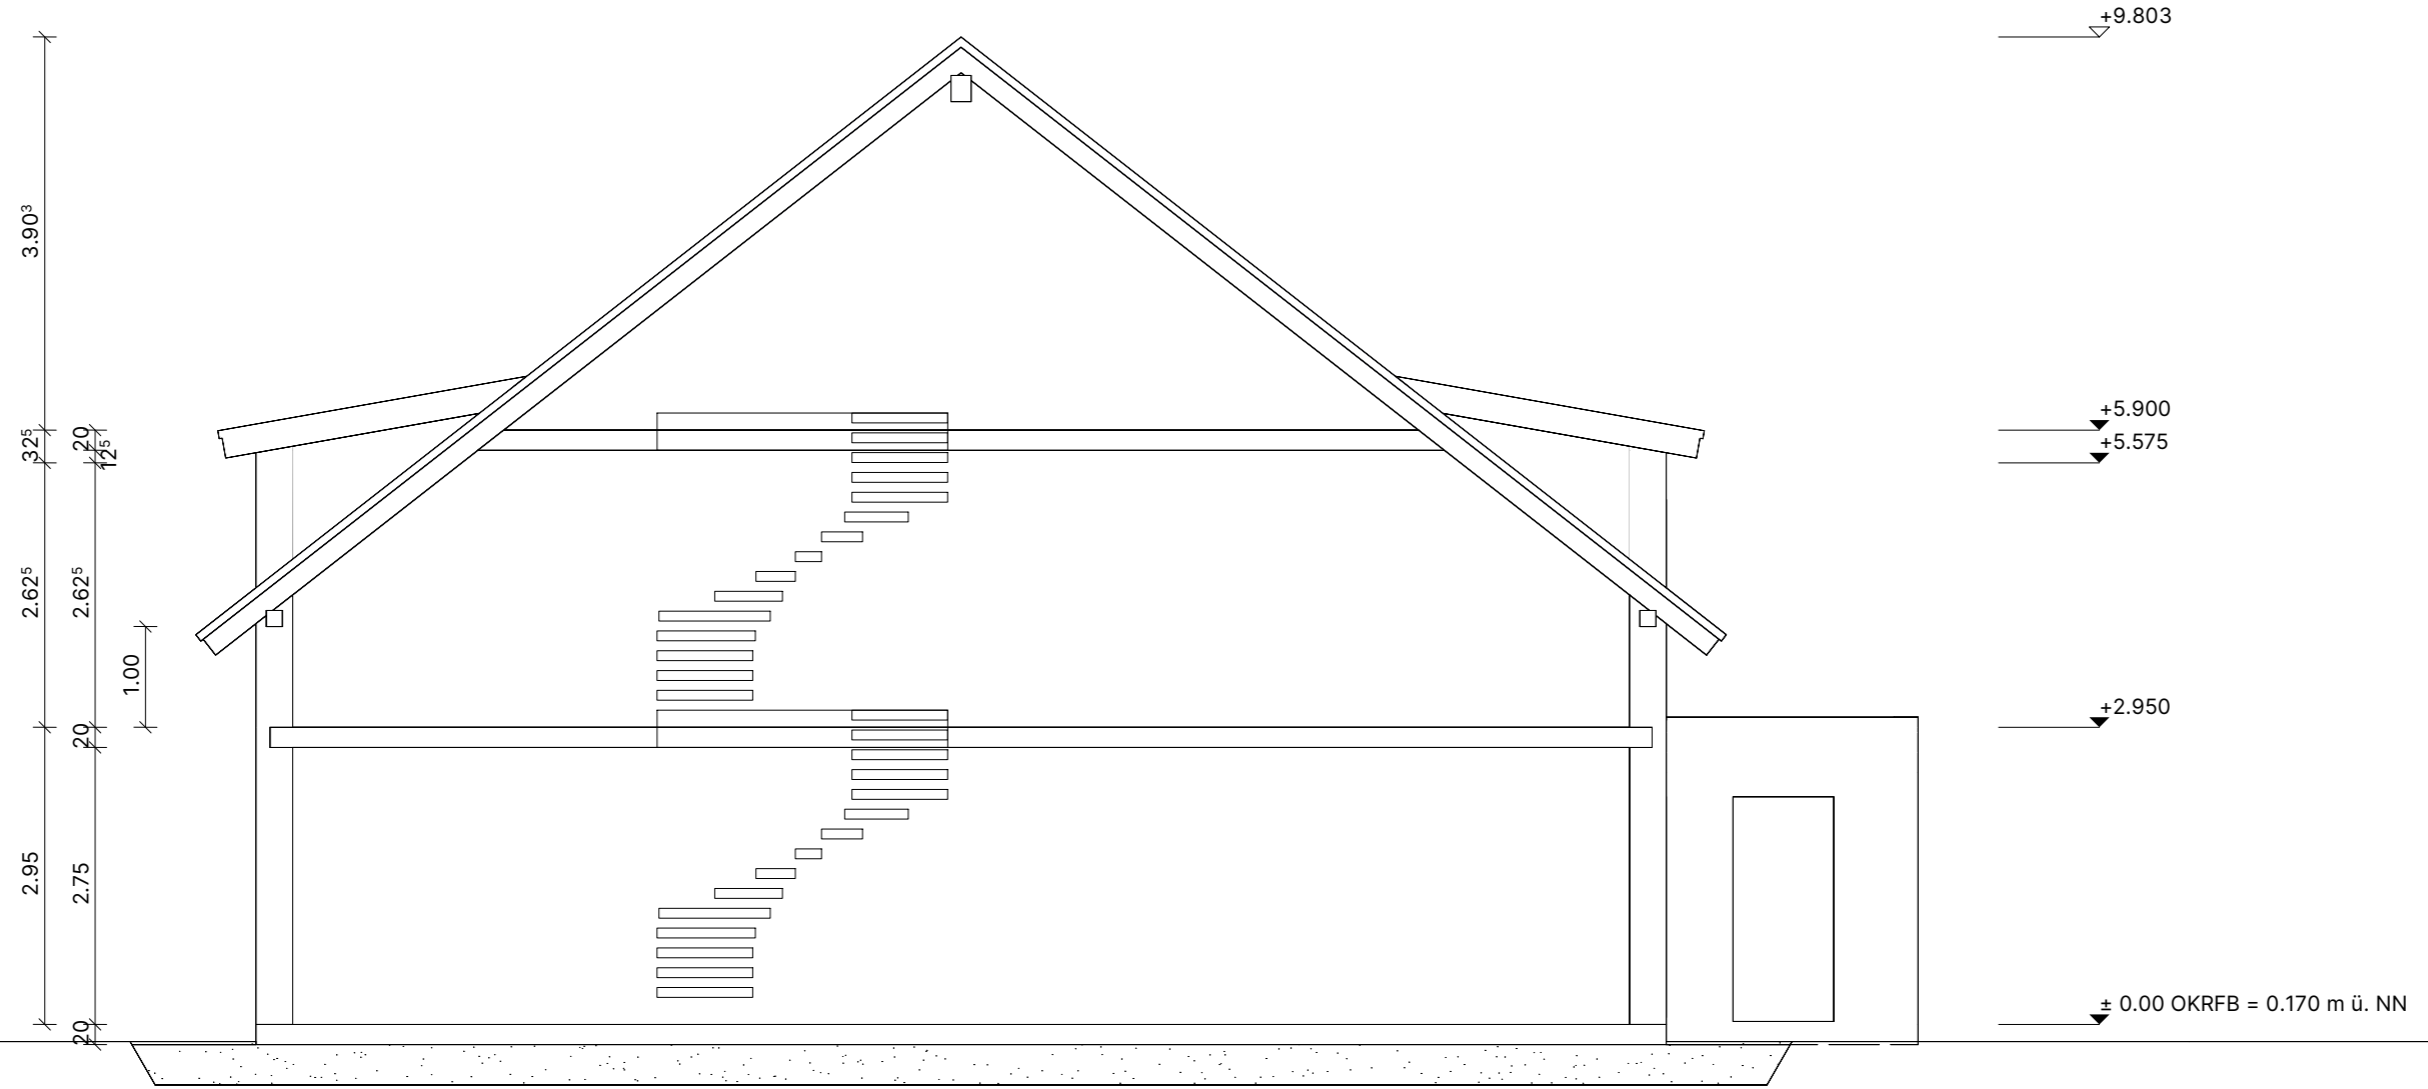

SCHNITT

Bodenplatte C 25/30 d=20 cm

Perimeterdämmung d=10 cm

Filterschicht 0/32 d=40 cm