


Grundriss Erdgeschoss

nicht maßstabgerecht, dient zur Übersicht

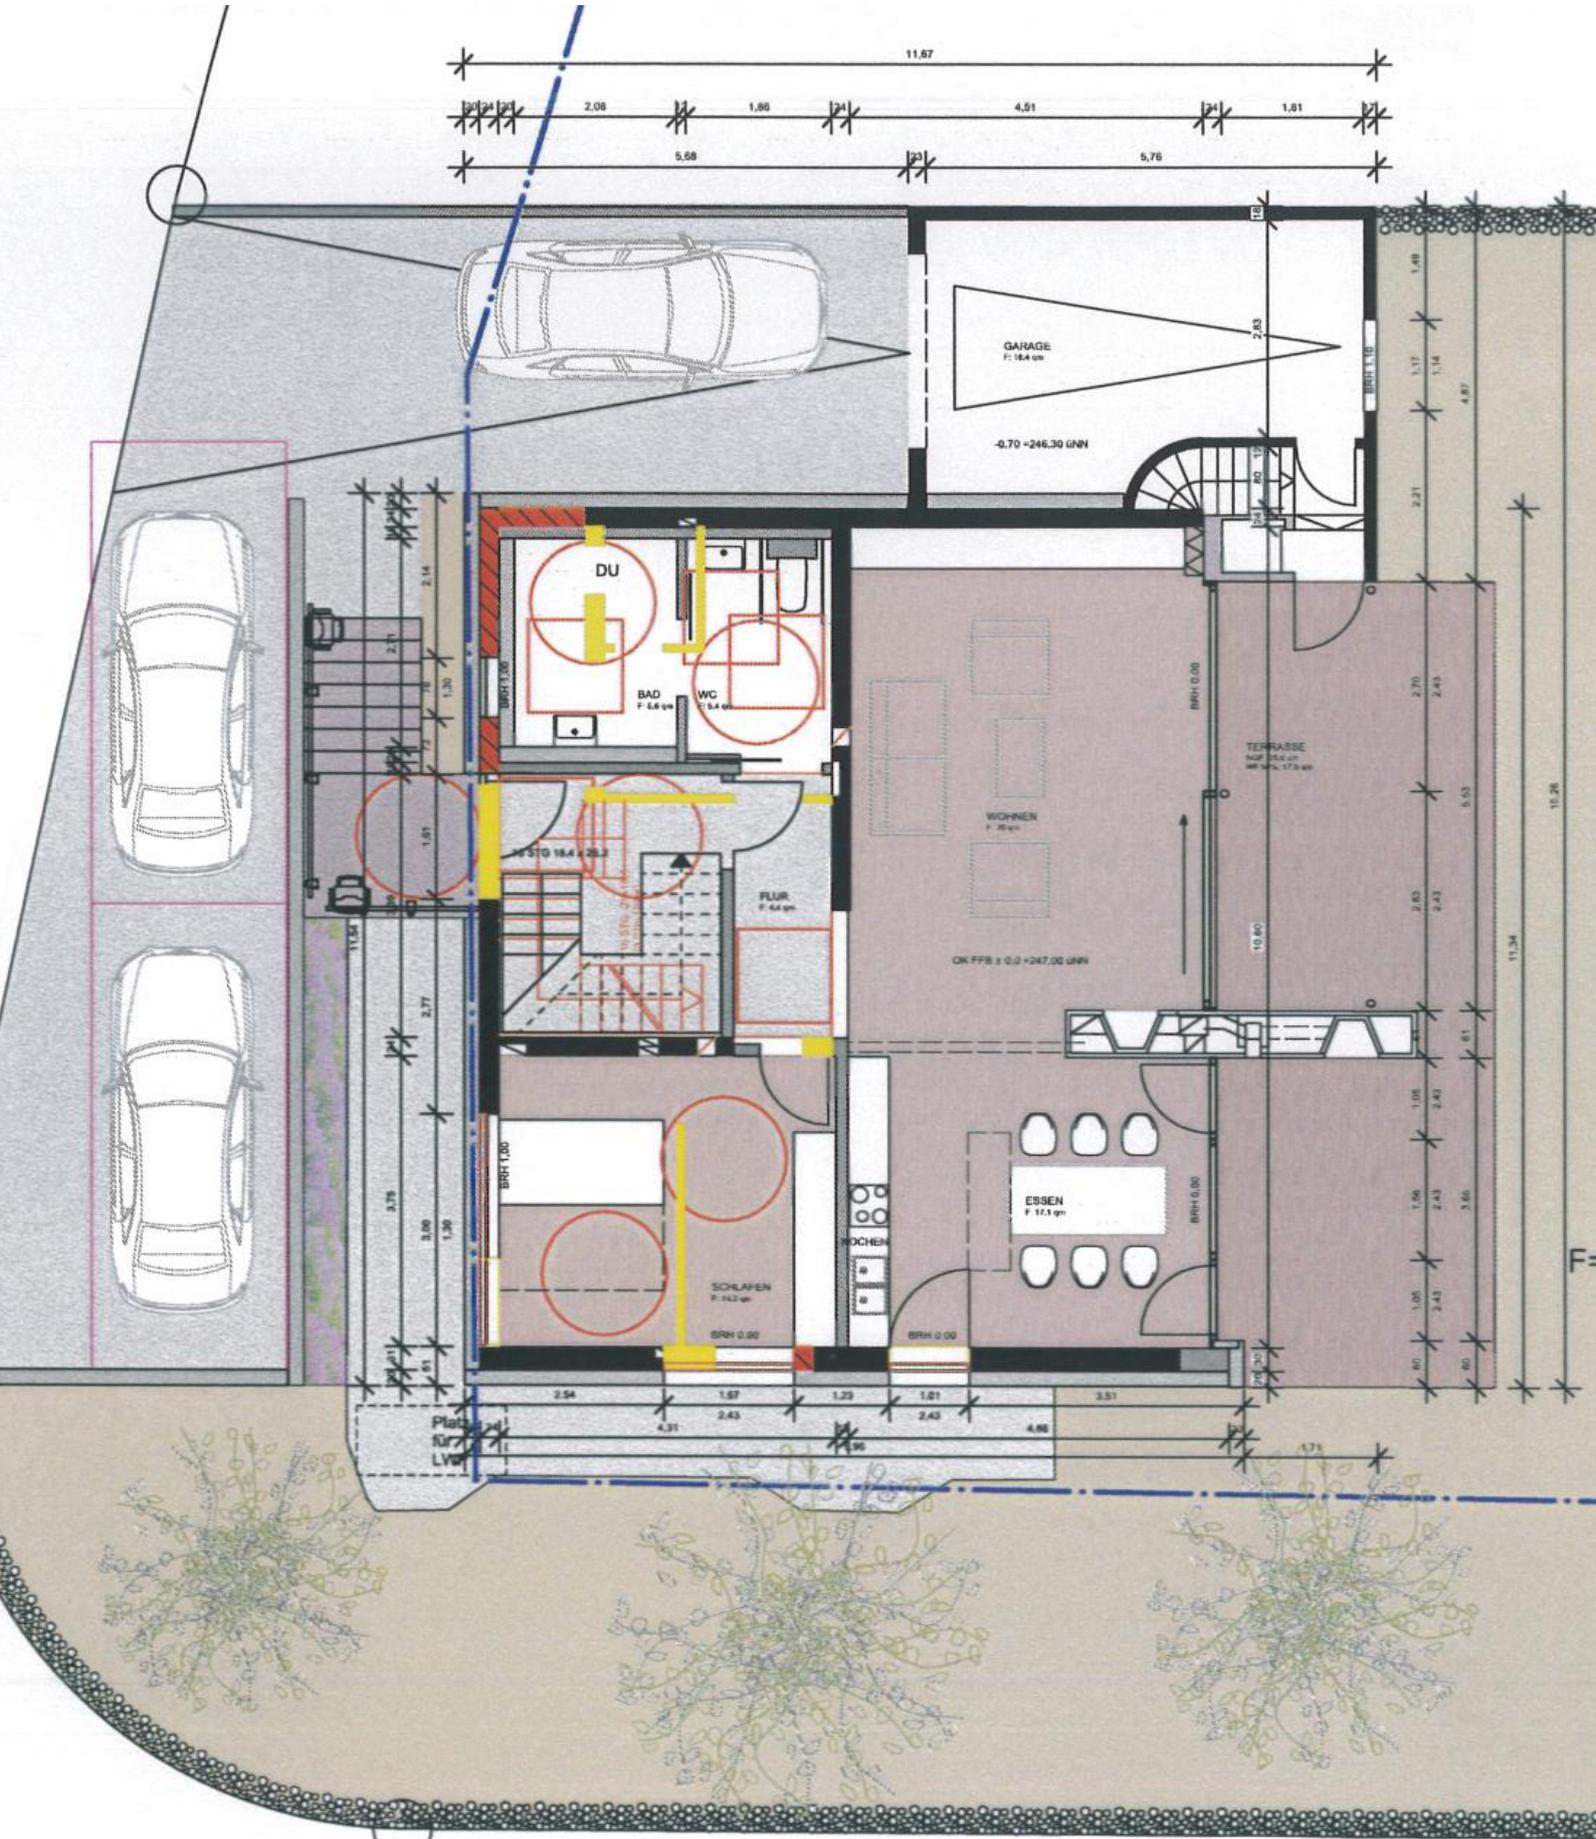

Grundriss Dachgeschoss

nicht maßstabgerecht, dient zur Übersicht

