




Neubau eines Wohn- und Geschäftshauses in Alsleben, Paracelsusstraße

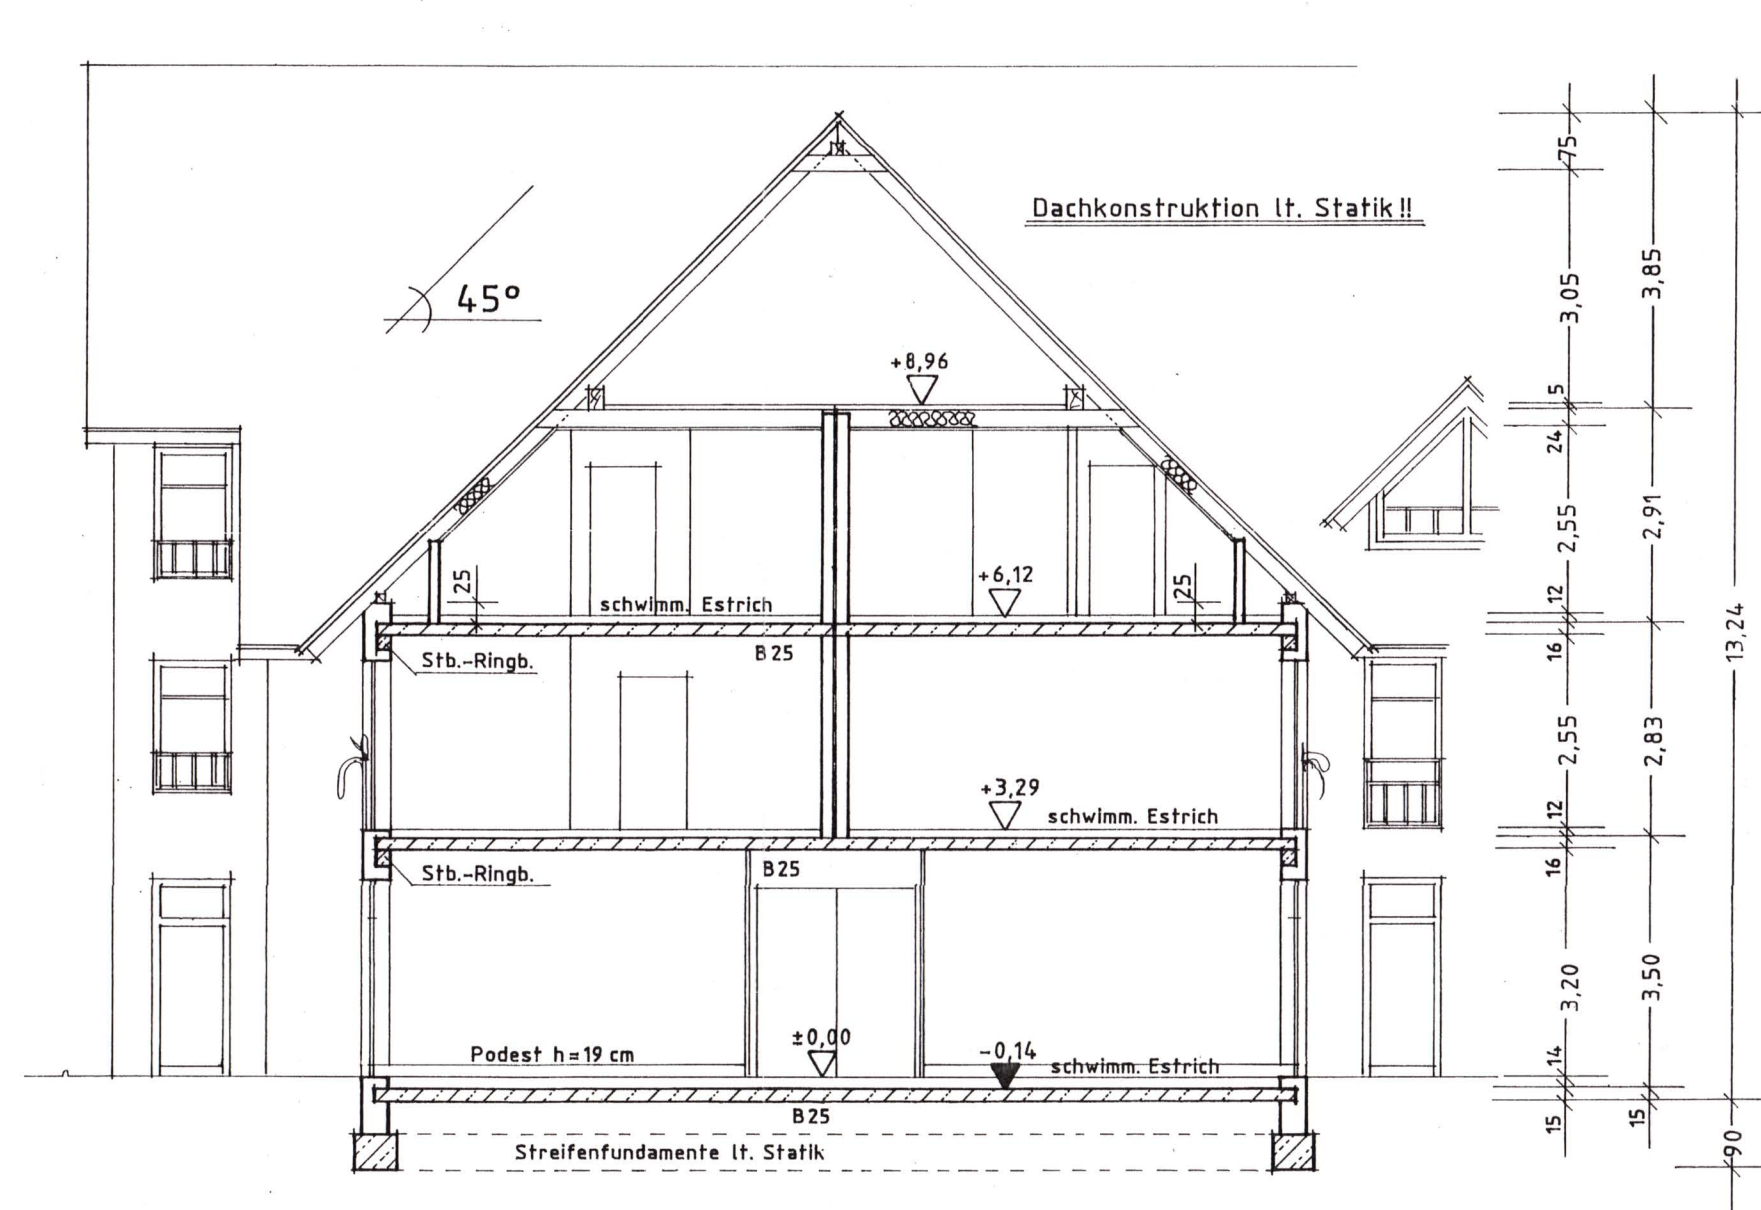

Schnitt A-A

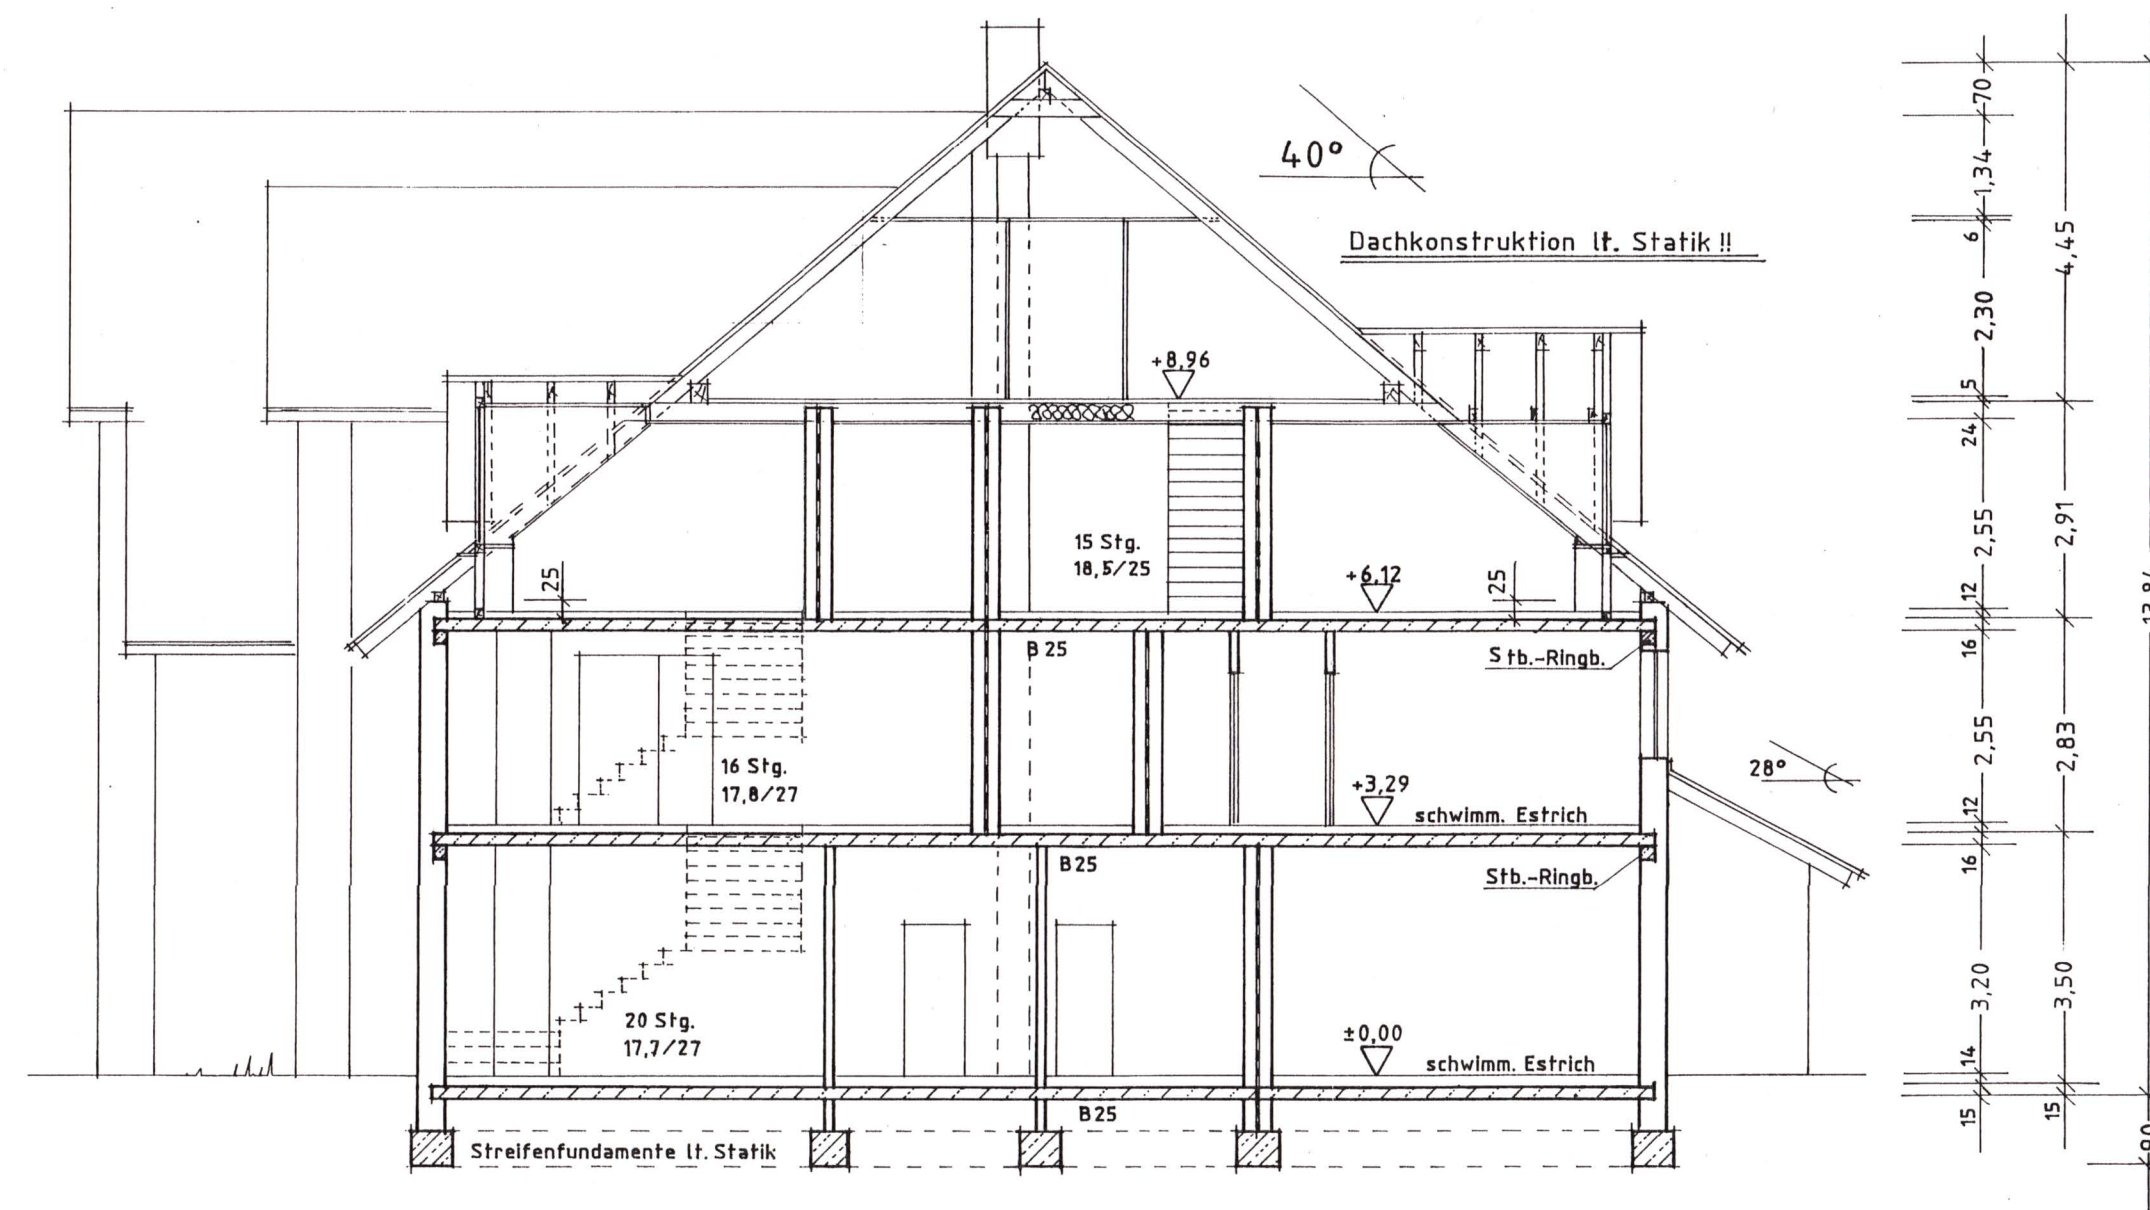

Schnitt B-B

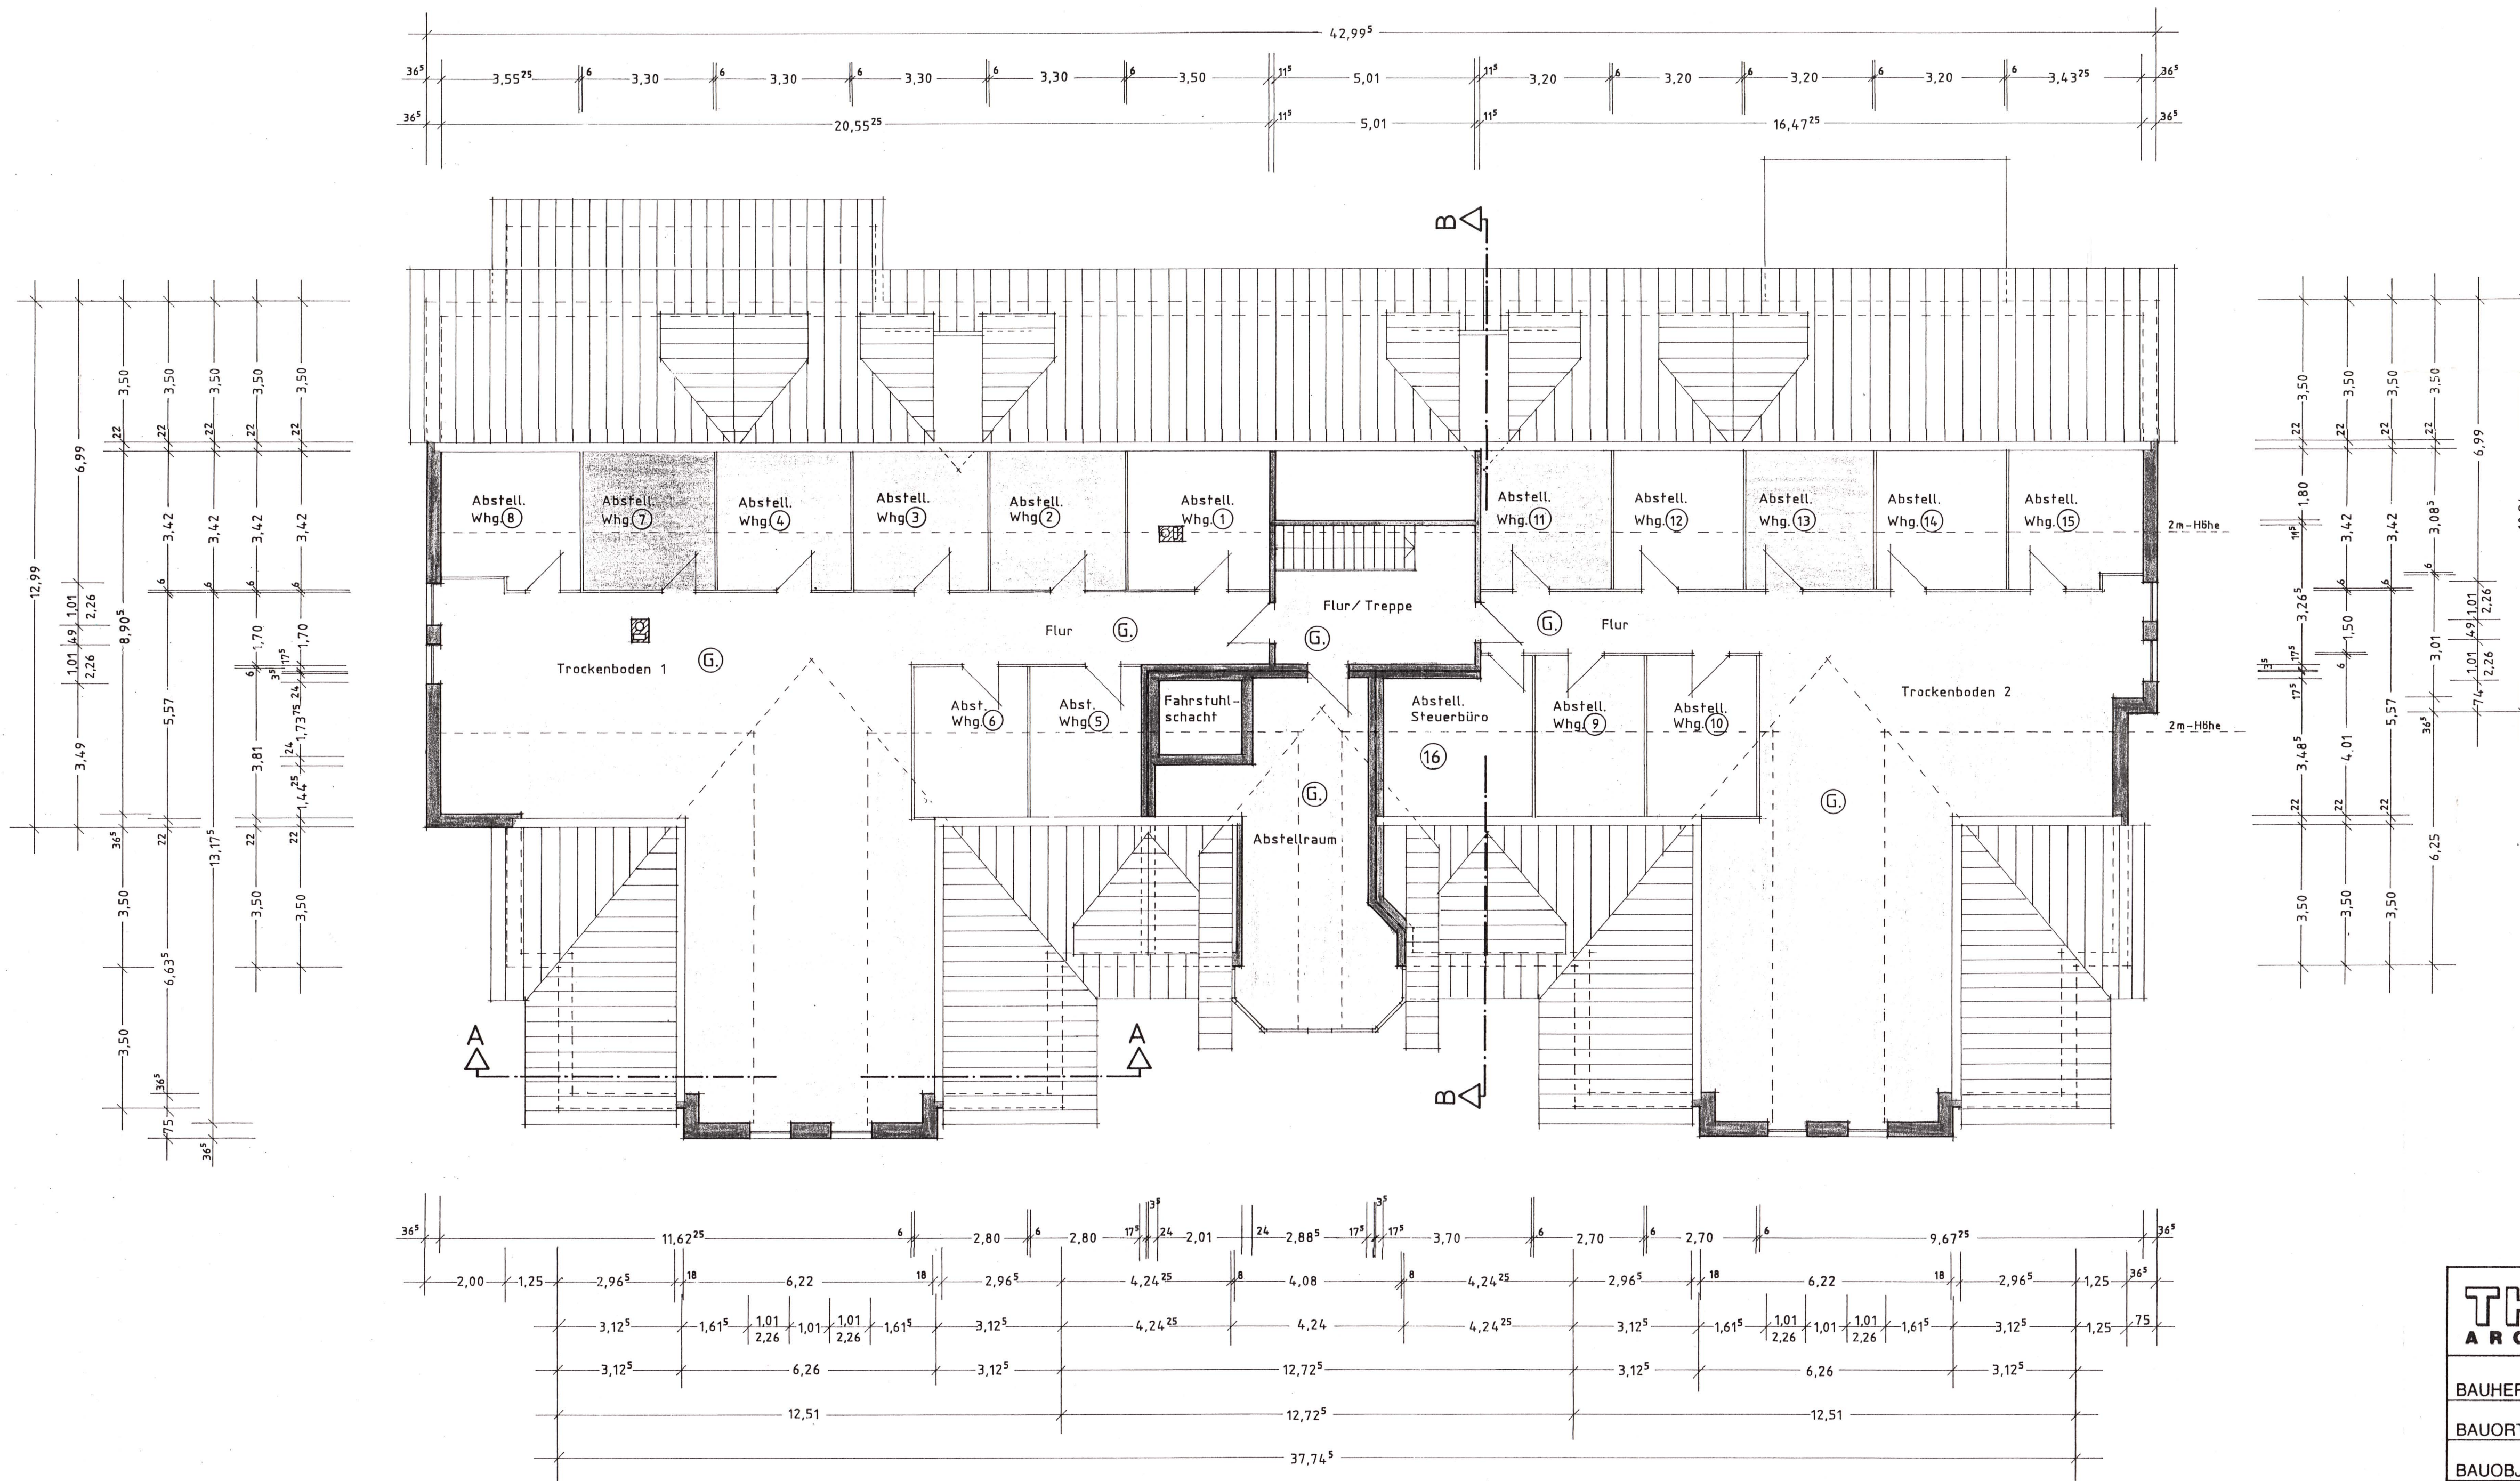

Spitzboden

Auf Abgeschlossenheit
bauordnungsrechtlich geprüft

6340/151/51133
Landkreis Bernburg
Der Landrat
63 Bauordnungsamt
17.11.88

P. Kramm

THIEBEN & BÖHME ARCHITEKTUR · u. ING. · BÜRO					06425 Alsleben Gartenstraße 1 Tel. 034692/21054 Fax 034692/21054
BAUHERR		W.S. Schulte Grundstücksbefülligungs- GmbH & Co Objekt Alsleben KG			ARCHITEKT 
BAUORT		Alsleben, Paracelsusstraße			
BAUOBJEKT		Neubau eines Wohn- u. Geschäftshauses			
DARSTELLUNG Grundriß Spitzboden, Schnitte					
MASSTAB	BLATT	GEZ	DATUM	AND	
1:100	E 4	U.k.	08.12.98	28.01.99 für 16.10.99 LOK.	
BAUHERR					