


Garten

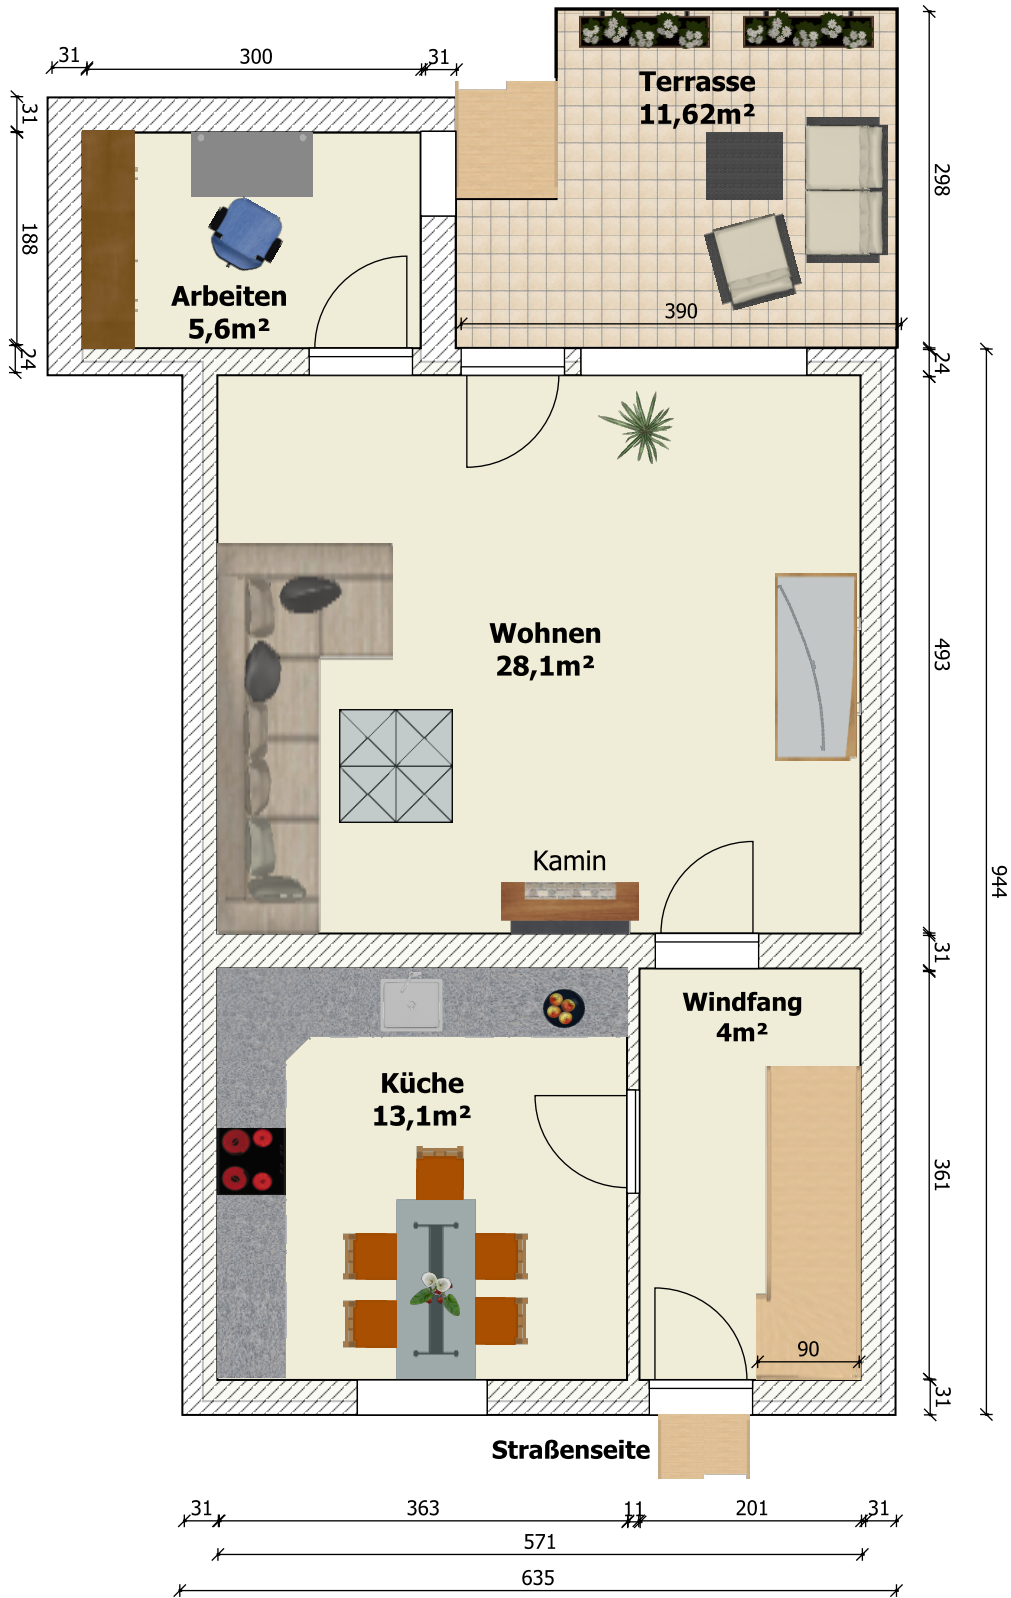

Gestaltungsvorschlag

**06128 Halle, Passendorfer Weg
Grundriss Erdgeschoss**