

BLOCK V und VI - JINKES HAUS

6 4 Zi. - Wohnungen

Langer Kamp 122a (Block V)

I. L. Wohnung N° 36
I. L. Wohnung N° 38
II. L. Wohnung N° 40

84,06 qm

Langer Kamp 114a (Block VI)

I. L. Wohnung N° 60
I. L. Wohnung N° 62
II. L. Wohnung N° 64

6 2 1/2 Zi. - Wohnungen

Langer Kamp 122a (Block V)

I. L. Wohnung N° 37
I. L. Wohnung N° 39
II. L. Wohnung N° 41

Langer Kamp 114a (Block VI)

I. L. Wohnung N° 61
I. L. Wohnung N° 63
II. L. Wohnung N° 65

Bemerkung:
Die Wohnflächen im I. OG u. II. OG.
sind die gleichen wie im EG.

Albert Eisele


Haus- und Grundstücksmakler
Güter- und Vermögensverwaltungen

2000 Hamburg-Garstedt

Ohe Chaussee 11-13

Telefon 5 27 82 28 + 5 27 72 00

Bauherr:

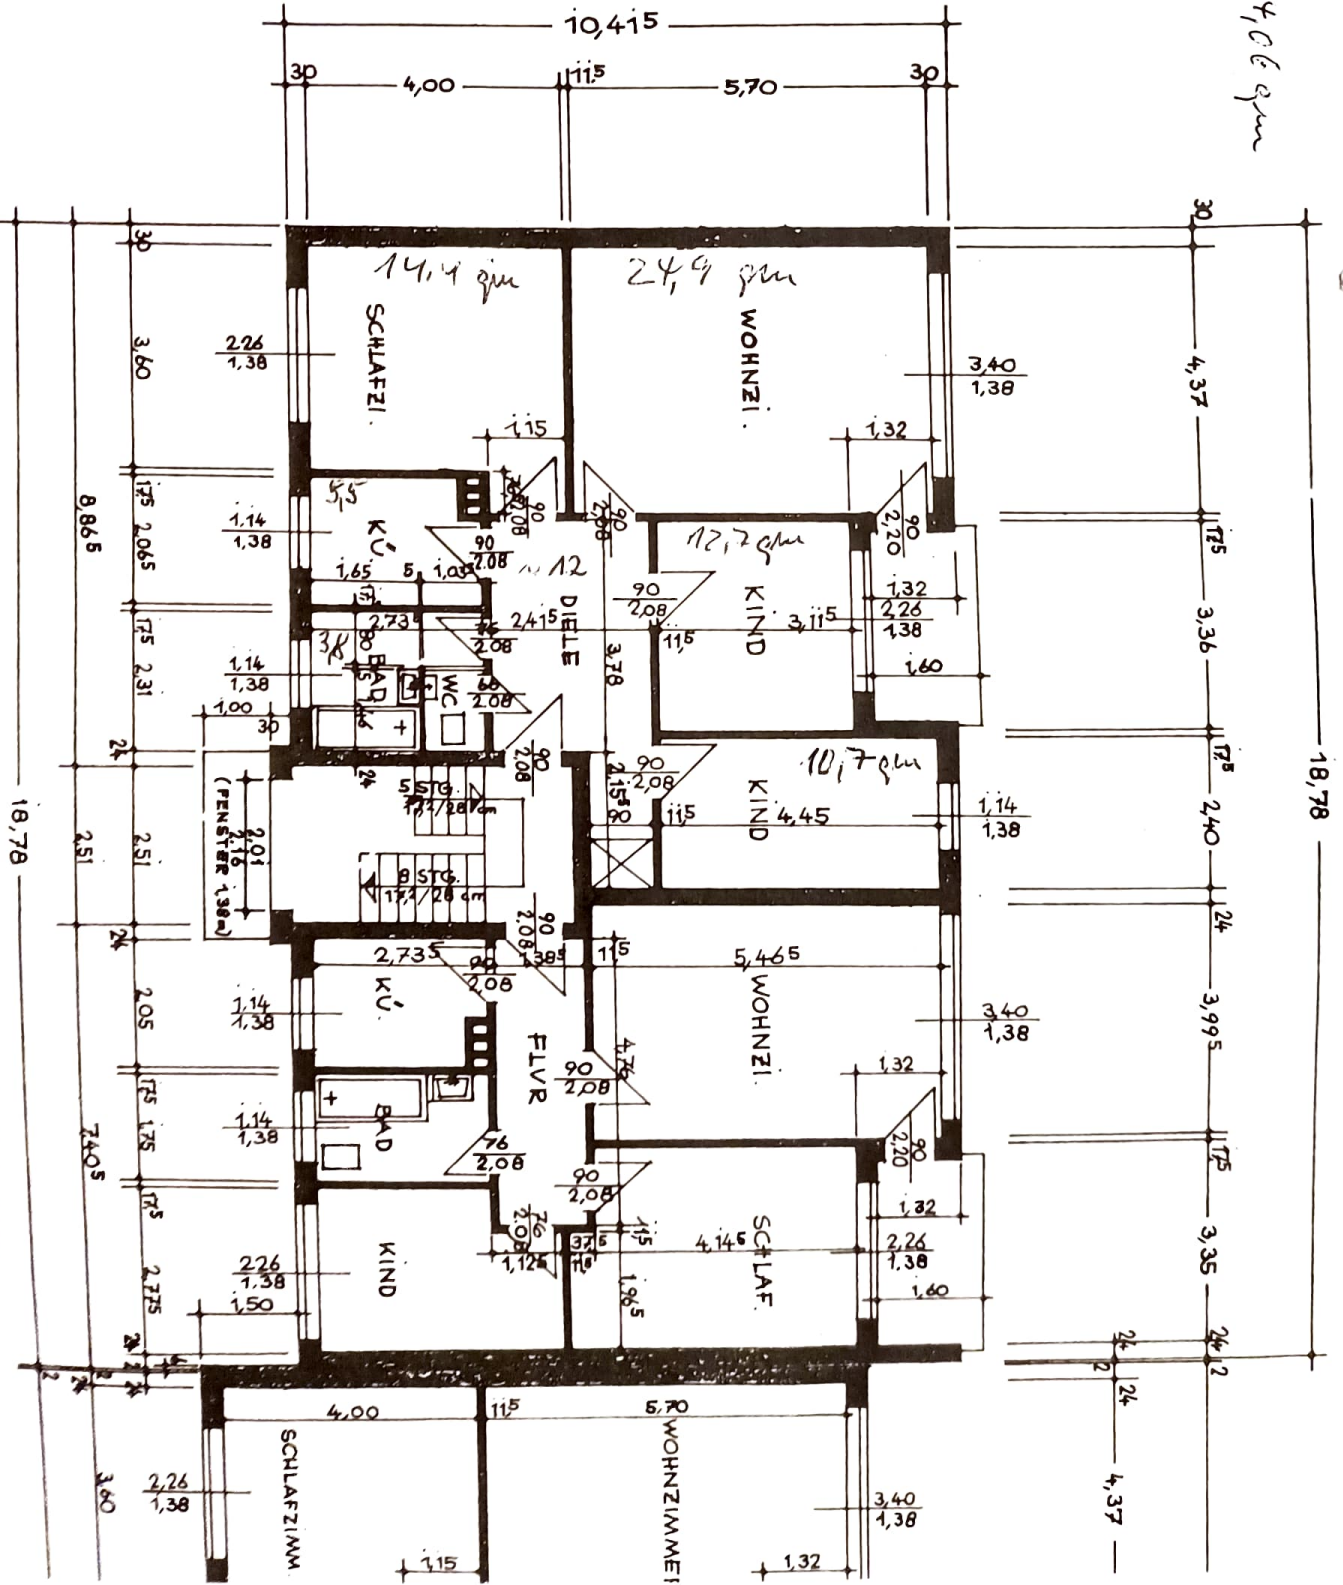

ERDGESCHOSS

LAGEPLAN 1:1000 MEHRFAMILIENWOHNHÄUSER GARSTEDT - LANGER KAMP, AURIKELSTIEG.

AURIKELSTIEG


Albert Eisele

Haus- und Grundstücksvermittler
Güter- und Vermögensverwaltungen


2000 Hamburg Garstedt

Oben Chaussee 11-13


Telefon 5 27 83 20 + 5 27 72 00

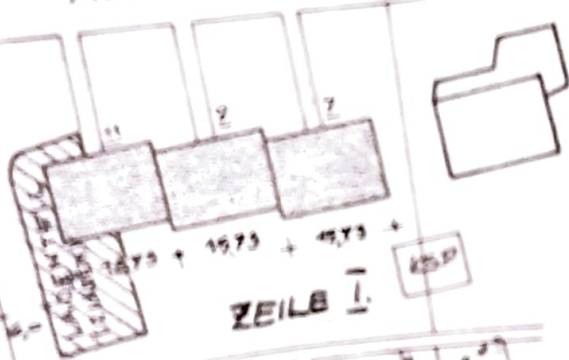


ZEILE I

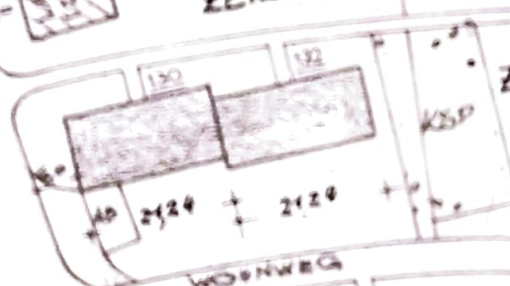


ZEILE II

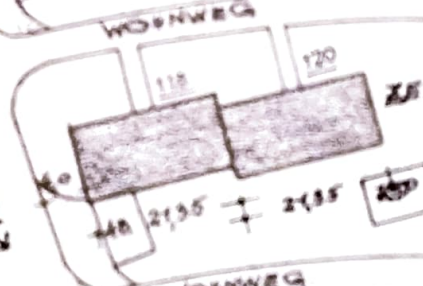

ZEILE III

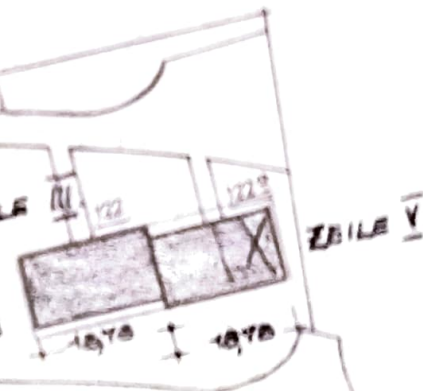

ZEILE V

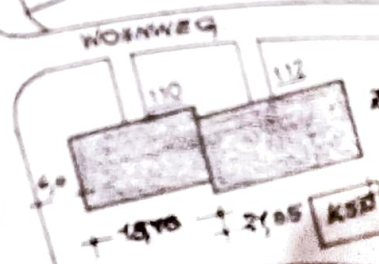

ZEILE IV



ZEILE VI

LANGER KAMP

WOHNWEG

WOHNWEG

TEPGARBE
66 STEUPL

GELANDE DER MITTELSCHULE GARSTEDT



BAUHERR

Gemeinnützige Siedlungsgesellschaft
des Hilfswerks der Evangelischen Kirchen
in Deutschland m. b. H.

Zweigstelle Schleswig - Holstein