


AUFTEILUNGSPLAN nach Wohnungseigentumsgesetz

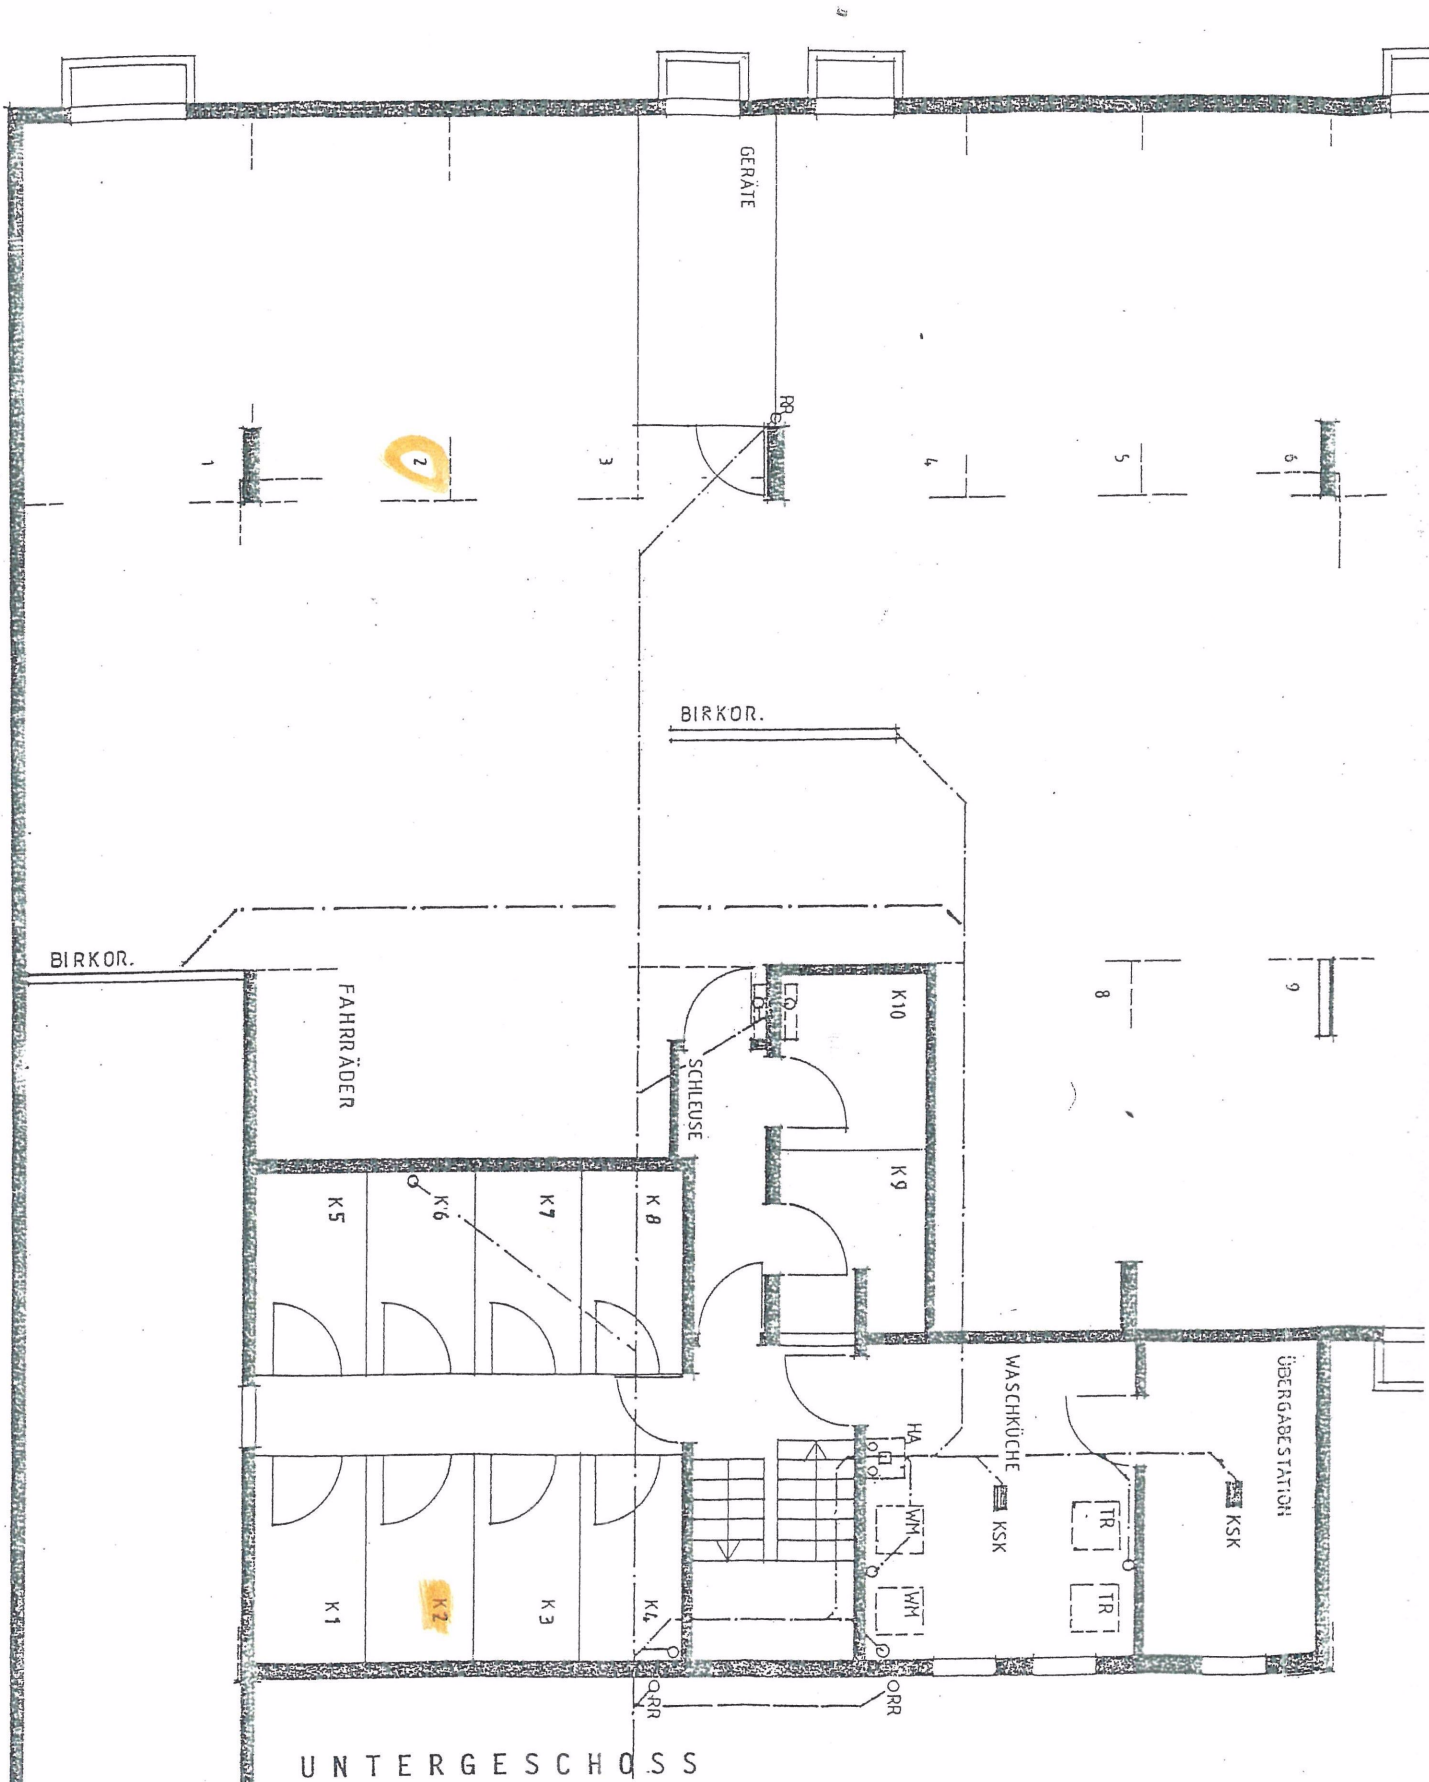

GROWI Bau GmbH & Co. KG
 Neubau von 10 Eigentumswohnungen mit Tiefgarage

BAUHERR u. ARCHITEKT: ppa *ha*
 im Juni 92