


GLANCE Salzburg - Alt Lieferung

LAGE

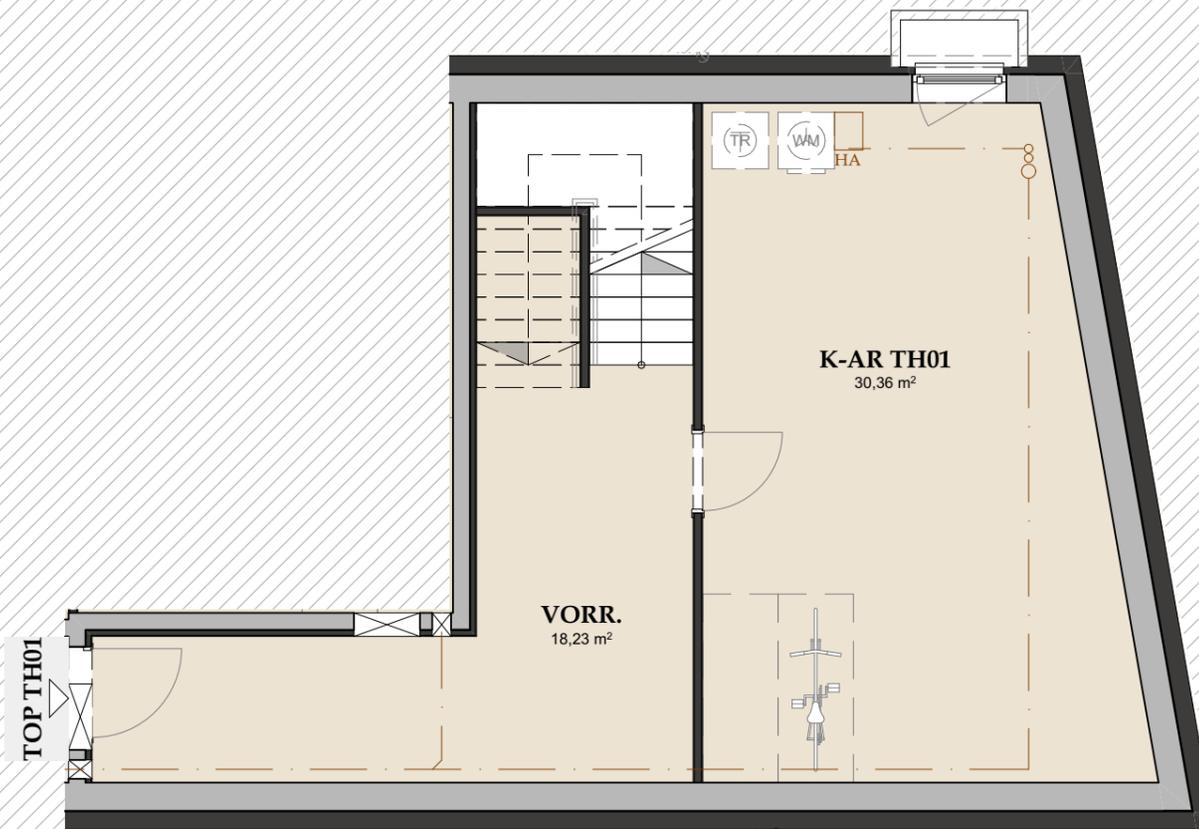

TOP TH01 / UG


BAD		7,92
GANG		6,43
KIND		9,04
KIND		10,10
SCHLAFEN		16,20
VORR.		4,81
WC		1,50
WOHNEN		32,84
WOHNFLÄCHE		88,84 m²
ERDGESCHOSS	GARTEN TH01	ca. 66,00
ERDGESCHOSS	TERRASSE	16,41
ERDGESCHOSS	VORG. TH01	ca. 3,00
ERDGESCHOSS	VORG. TH01	ca. 5,00
2. UNTERGESCHOSS	K-AR TH01	30,36
2. UNTERGESCHOSS	VORR.	18,23

Planstand 05.06.2024

Maßstab 1:75


0m | 1m | 2m

Diese Abbildung ist eine schematische Darstellung. Gültig ist das Natur-, Rohbaumaß. Möblierung gemäss Vorschlag des Bauträgers.

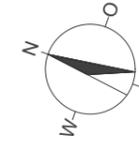

GLANCE Salzburg - Alt Lieferung

LAGE

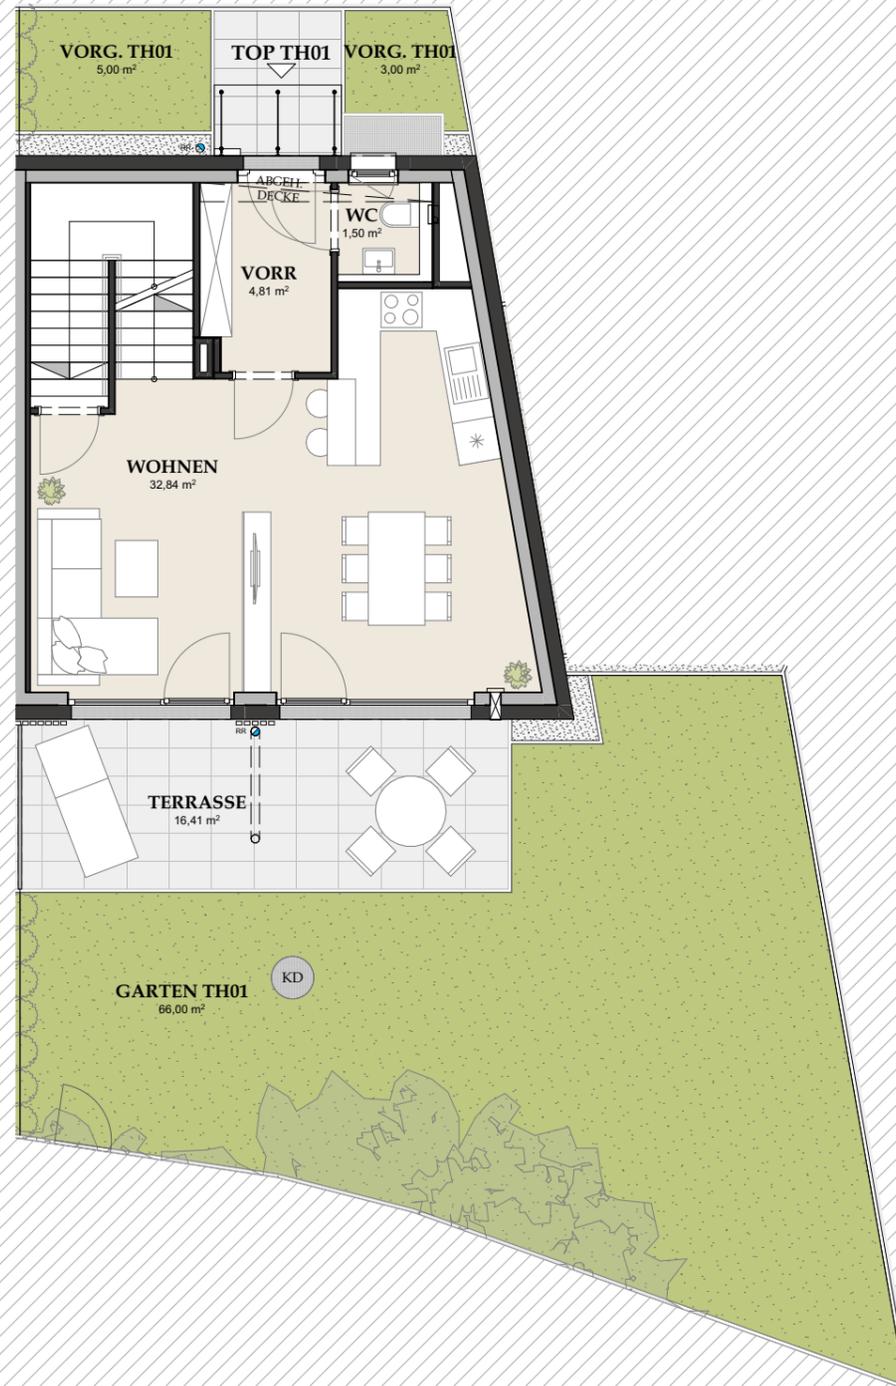


TOP TH01 / EG

BAD		7,92
GANG		6,43
KIND		9,04
KIND		10,10
SCHLAFEN		16,20
VORR		4,81
WC		1,50
WOHNEN		32,84
WOHNFLÄCHE		88,84 m²
ERDGESCHOSS	GARTEN TH01	ca. 66,00
ERDGESCHOSS	TERRASSE	16,41
ERDGESCHOSS	VORG. TH01	ca. 3,00
ERDGESCHOSS	VORG. TH01	ca. 5,00
2. UNTERGESCHOSS	K-AR TH01	30,36
2. UNTERGESCHOSS	VORR.	18,23

Planstand 05.06.2024


Maßstab 1:100

Diese Abbildung ist eine schematische Darstellung. Gültig ist das Natur-, Rohbaumaß. Möblierung gemäss Vorschlag des Bauträgers.

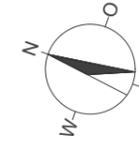

GLANCE Salzburg - Alt Lieferung

LAGE

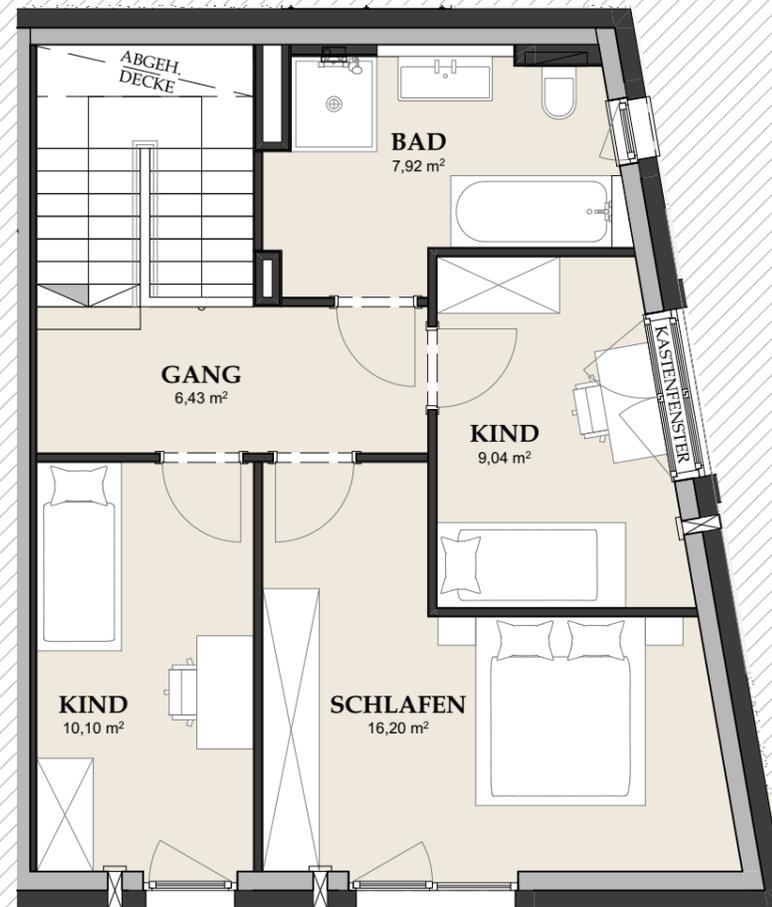

TOP TH01 / 1.0G

BAD	7,92
GANG	6,43
KIND	9,04
KIND	10,10
SCHLAFEN	16,20
VORR	4,81
WC	1,50
WOHNEN	32,84
WOHNFLÄCHE	88,84 m²

ERDGESCHOSS	GARTEN TH01	ca.	66,00
ERDGESCHOSS	TERRASSE		16,41
ERDGESCHOSS	VORG. TH01	ca.	3,00
ERDGESCHOSS	VORG. TH01	ca.	5,00
2. UNTERGESCHOSS	K-AR TH01		30,36
2. UNTERGESCHOSS	VORR.		18,23

Planstand 05.06.2024

Diese Abbildung ist eine schematische Darstellung. Gültig ist das Natur-, Rohbaumaß. Möblierung gemäss Vorschlag des Bauträgers.

Maßstab 1:75

