

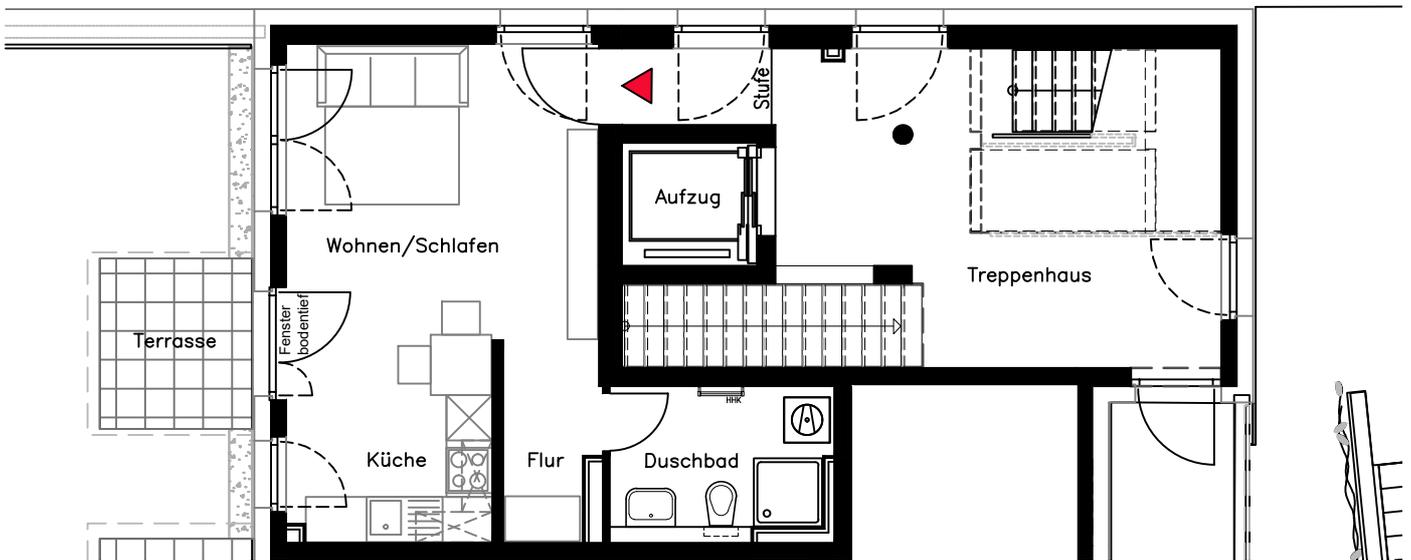


Wohn- und Geschäftshaus in Korntal-Münchingen Ecke Stuttgarter Straße und Kronenstraße

Stuttgarter Straße 46, 70825 Korntal-Münchingen
Wohnung D 1, 1.OG, 1 Zimmer, ca. 34,64 qm

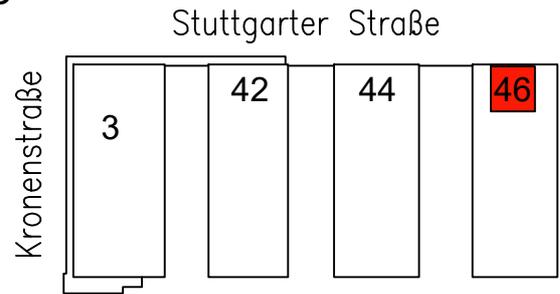

Wohnung D 1, 1.OG

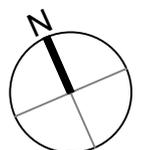

0 m 5 m

*Hinweis: Möbel und Waschmaschine sind nicht im Mietpreis enthalten, Darstellungen dienen der Illustration, die Anordnung der Küchenelemente kann variieren, alle Maße sind ca.-Angaben und können sich im Planungsprozess noch geringfügig ändern