


GRUNDRISS KELLERGESCHOSS =188,47M²

NUTZFLÄCHE=107,87M²

FUNKTIONSFLÄCHE=32,42M²


VERKEHRSFLÄCHE=49,31M²

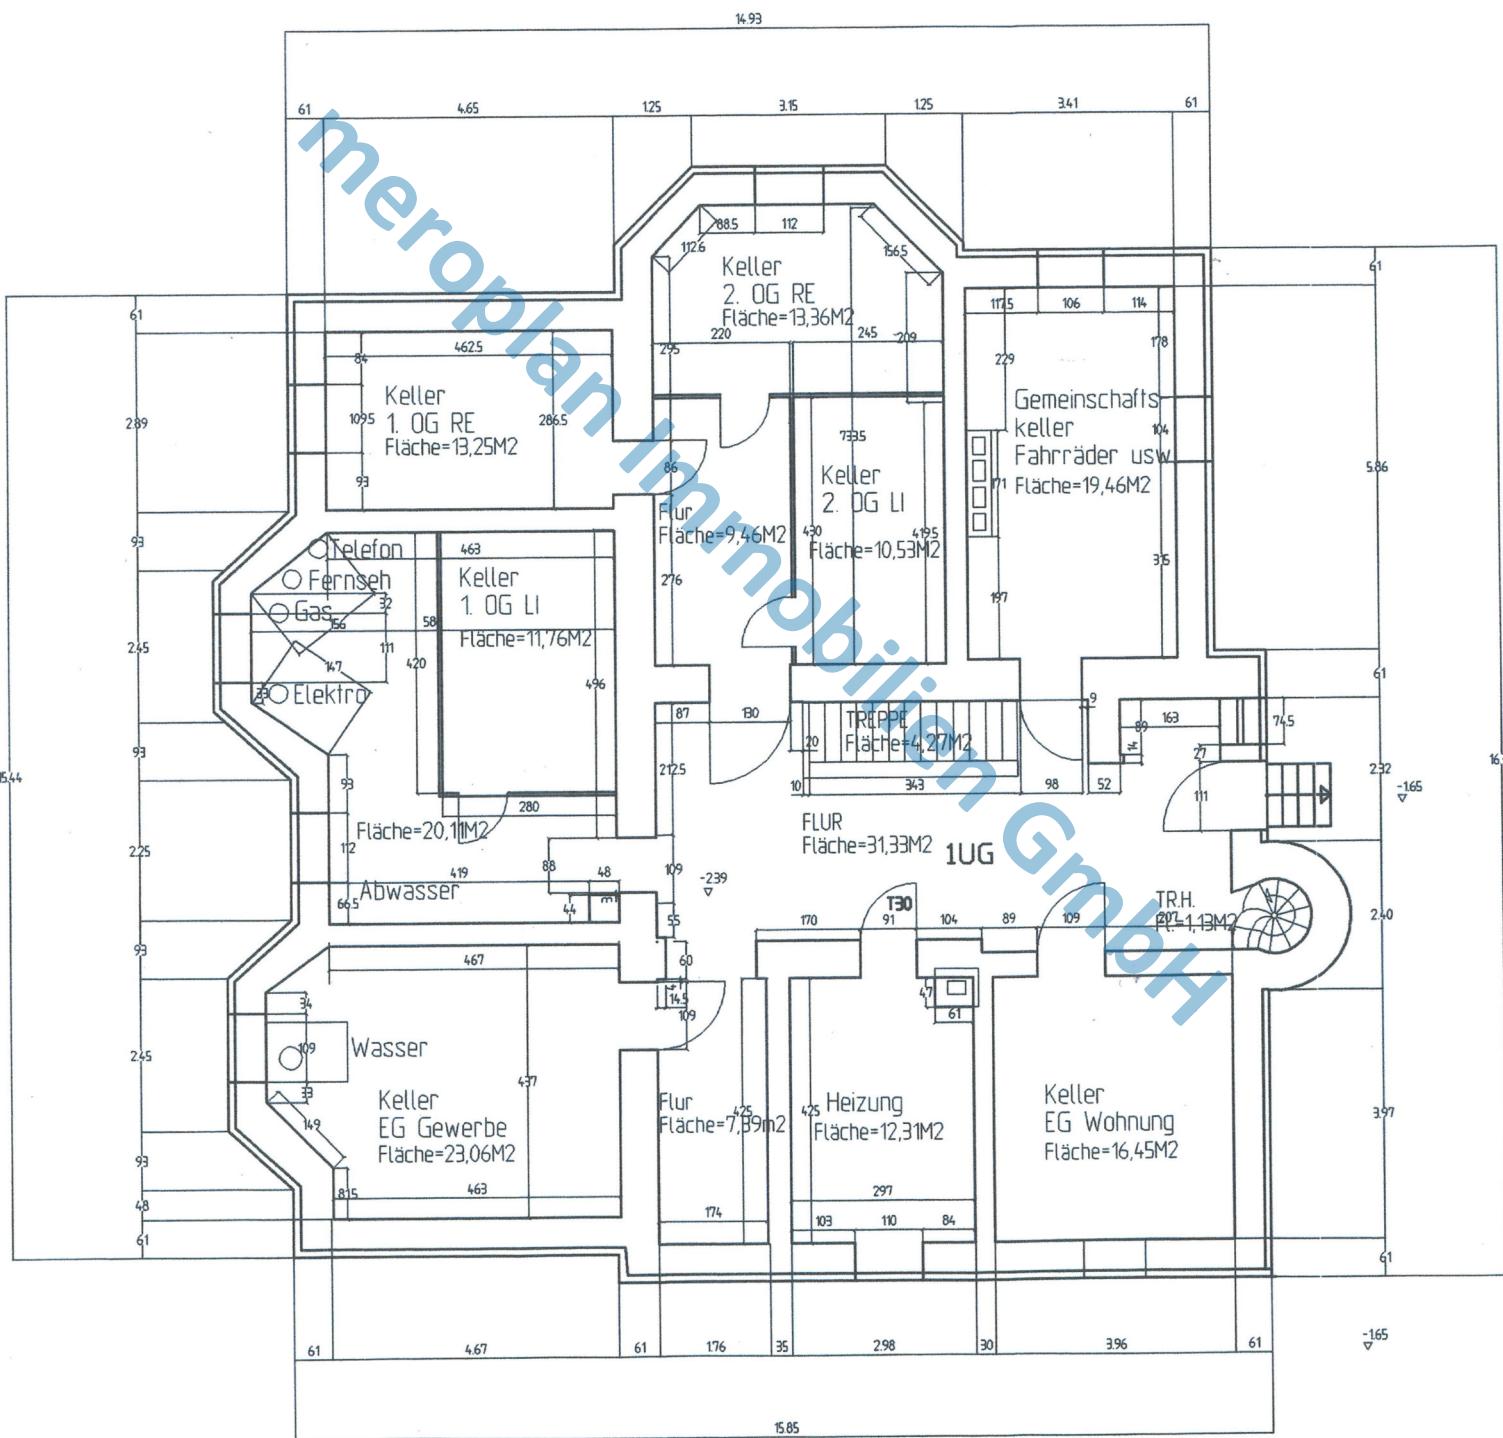

GRUNDRISS ERDGESCHOSS = 213,45M²

WOHNFLÄCHE=172,27M²

VERKEHRSFLÄCHE=41,18M²

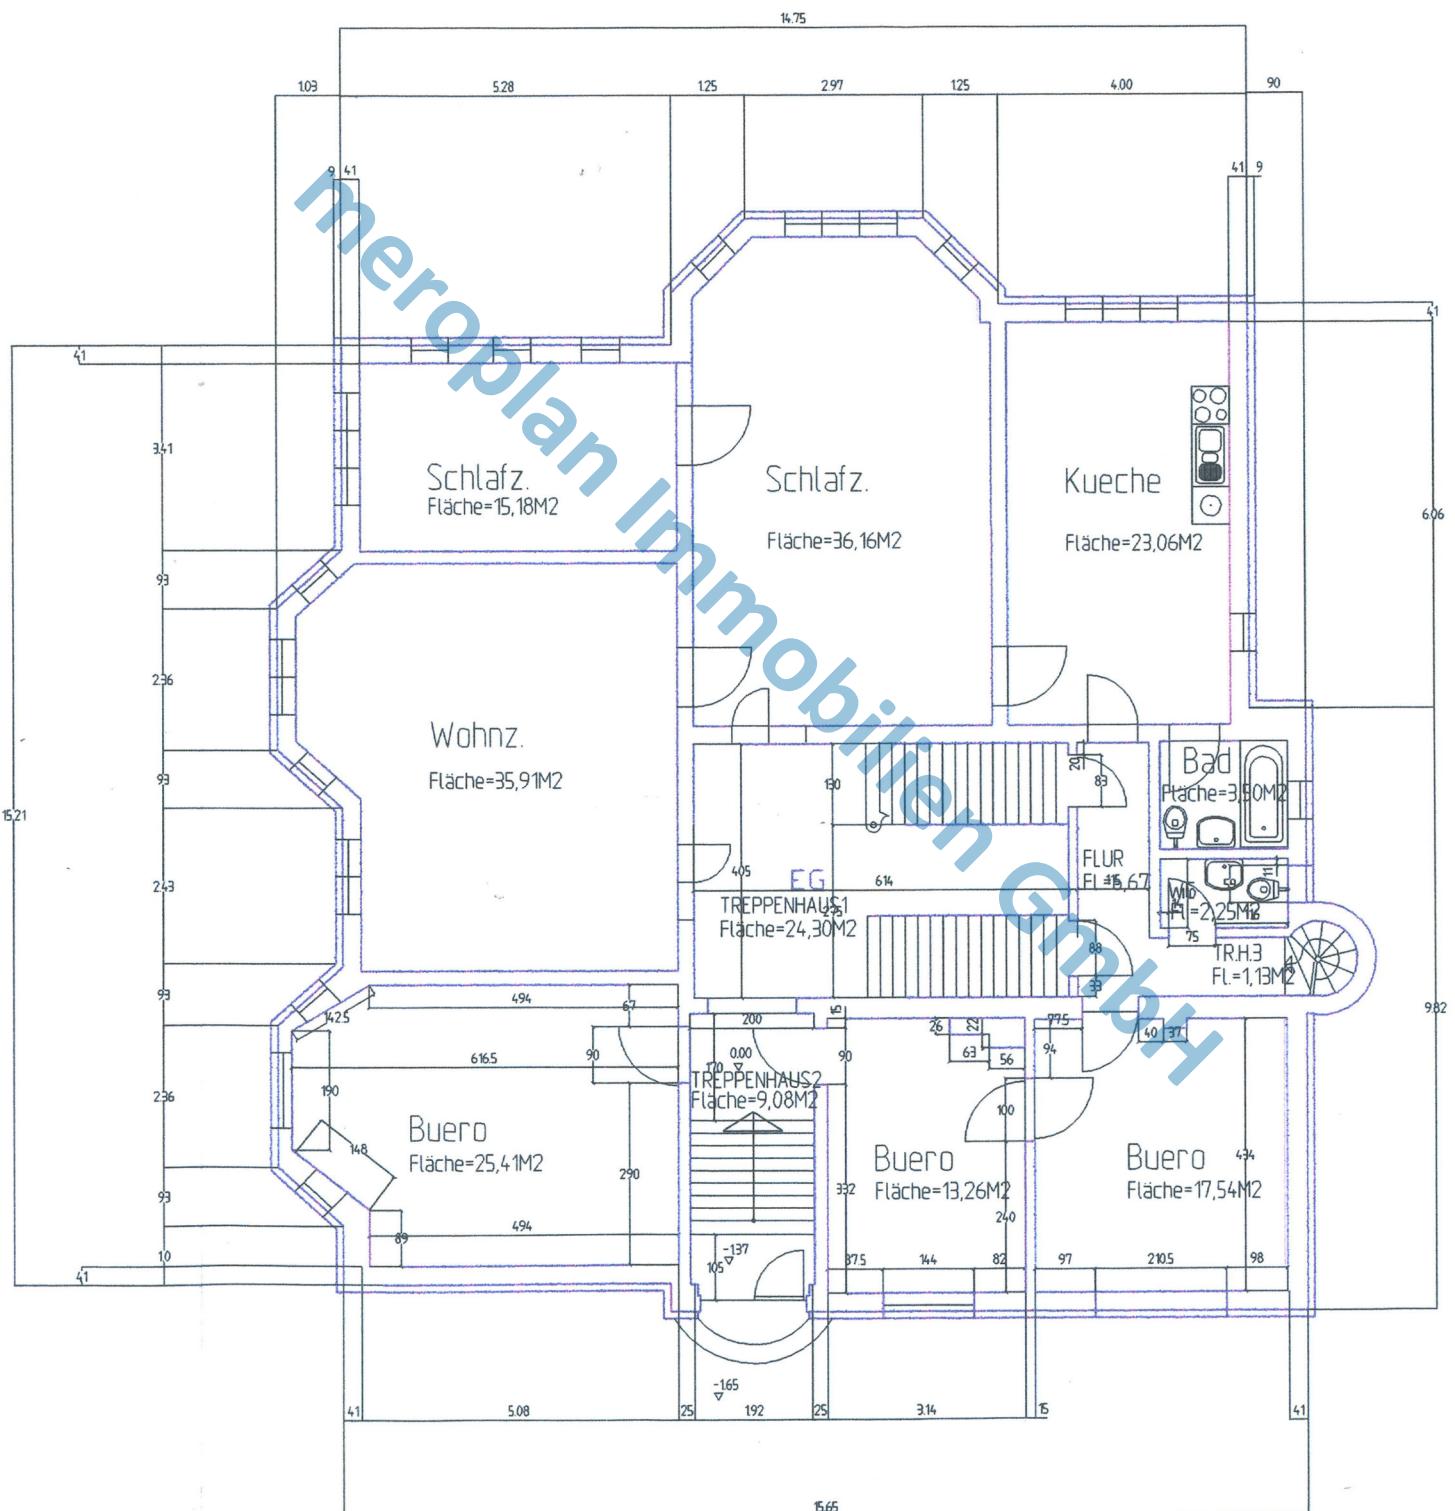


GRUNDRISS 1 OBERGESCHOSS

=199,36M²

WOHNUNG1 WOHNFLÄCHE=100,17M²

WOHNUNG2 WOHNFLÄCHE=83,48M²

VERKEHRSFLÄCHE=15,71M²

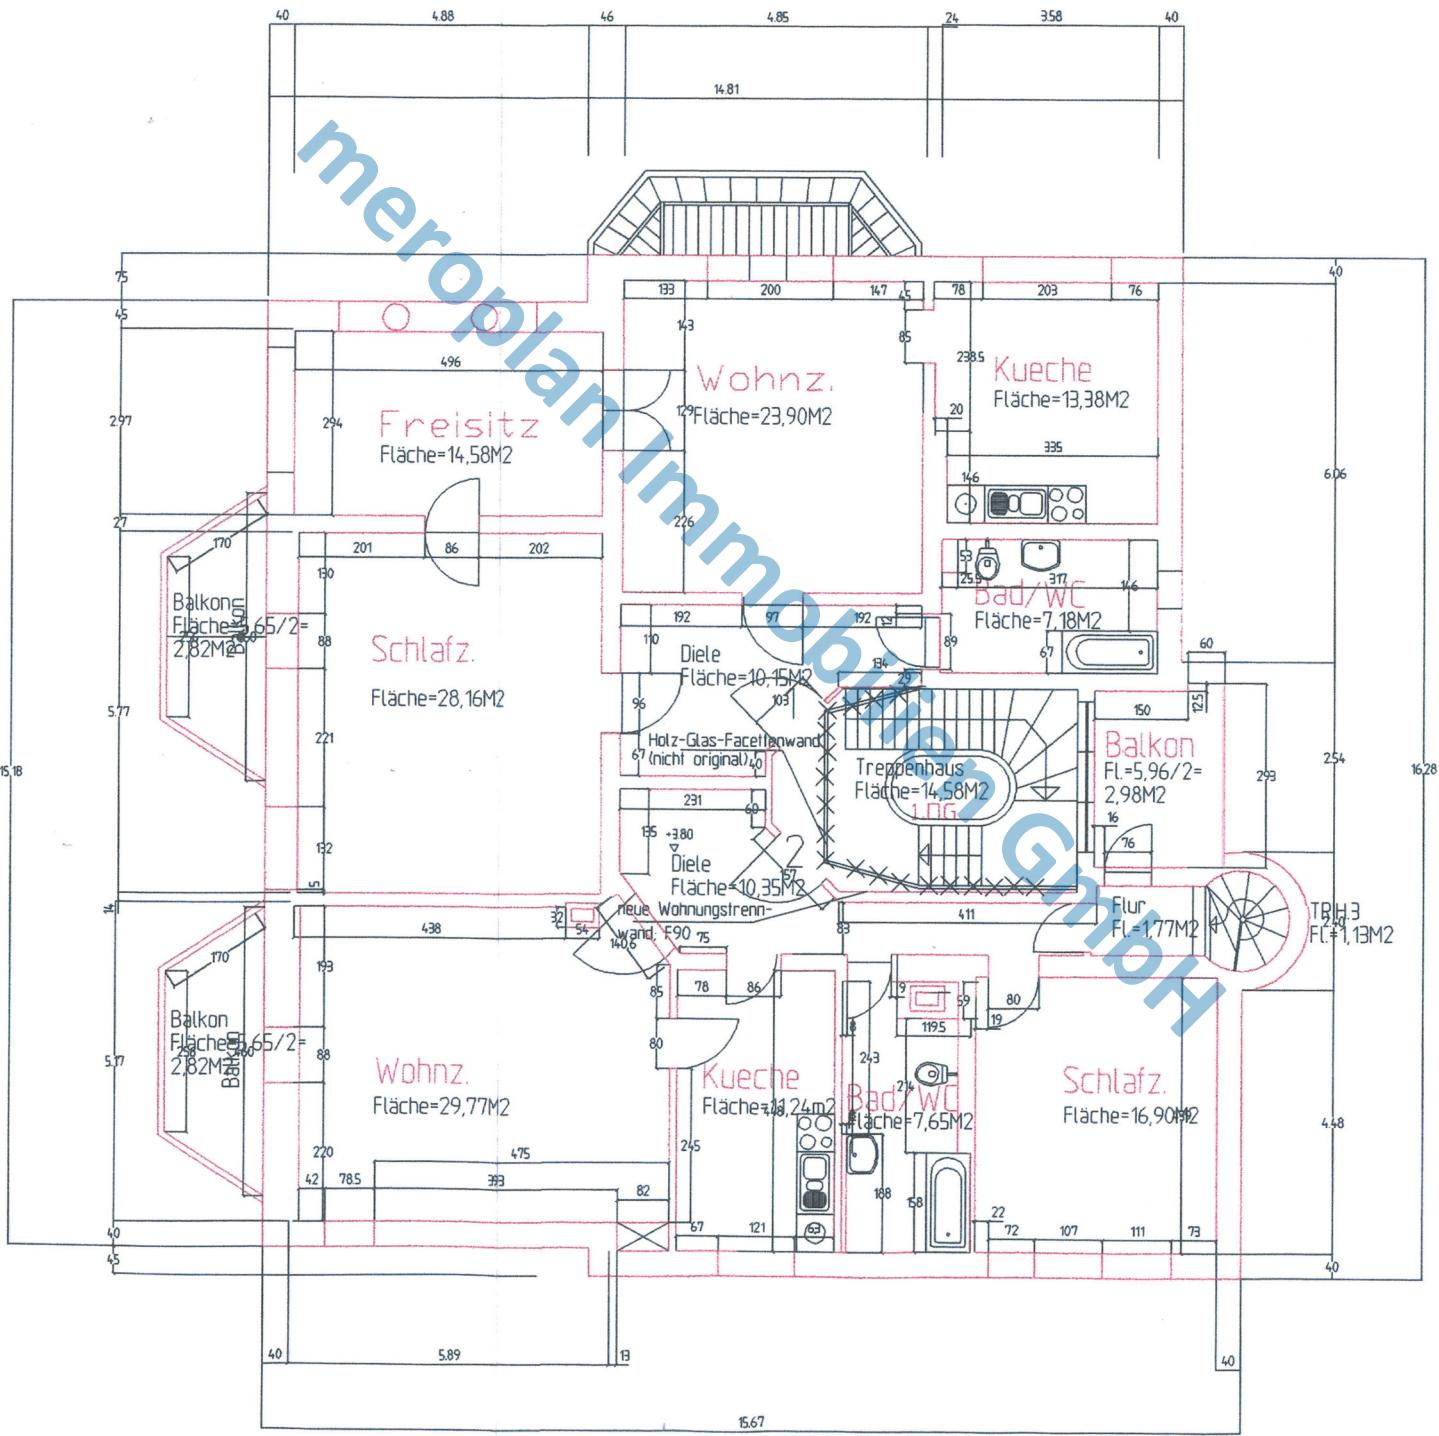


GRUNDRISS DACHGESCHOSS =147,34M²

WOHNUNG1=WOHNFLÄCHE=97,64M2

WOHNUNG2=WOHNFLÄCHE=49,7M²+36,11M²=85,81M²

VERKEHRSFLÄCHE = 11,97M²

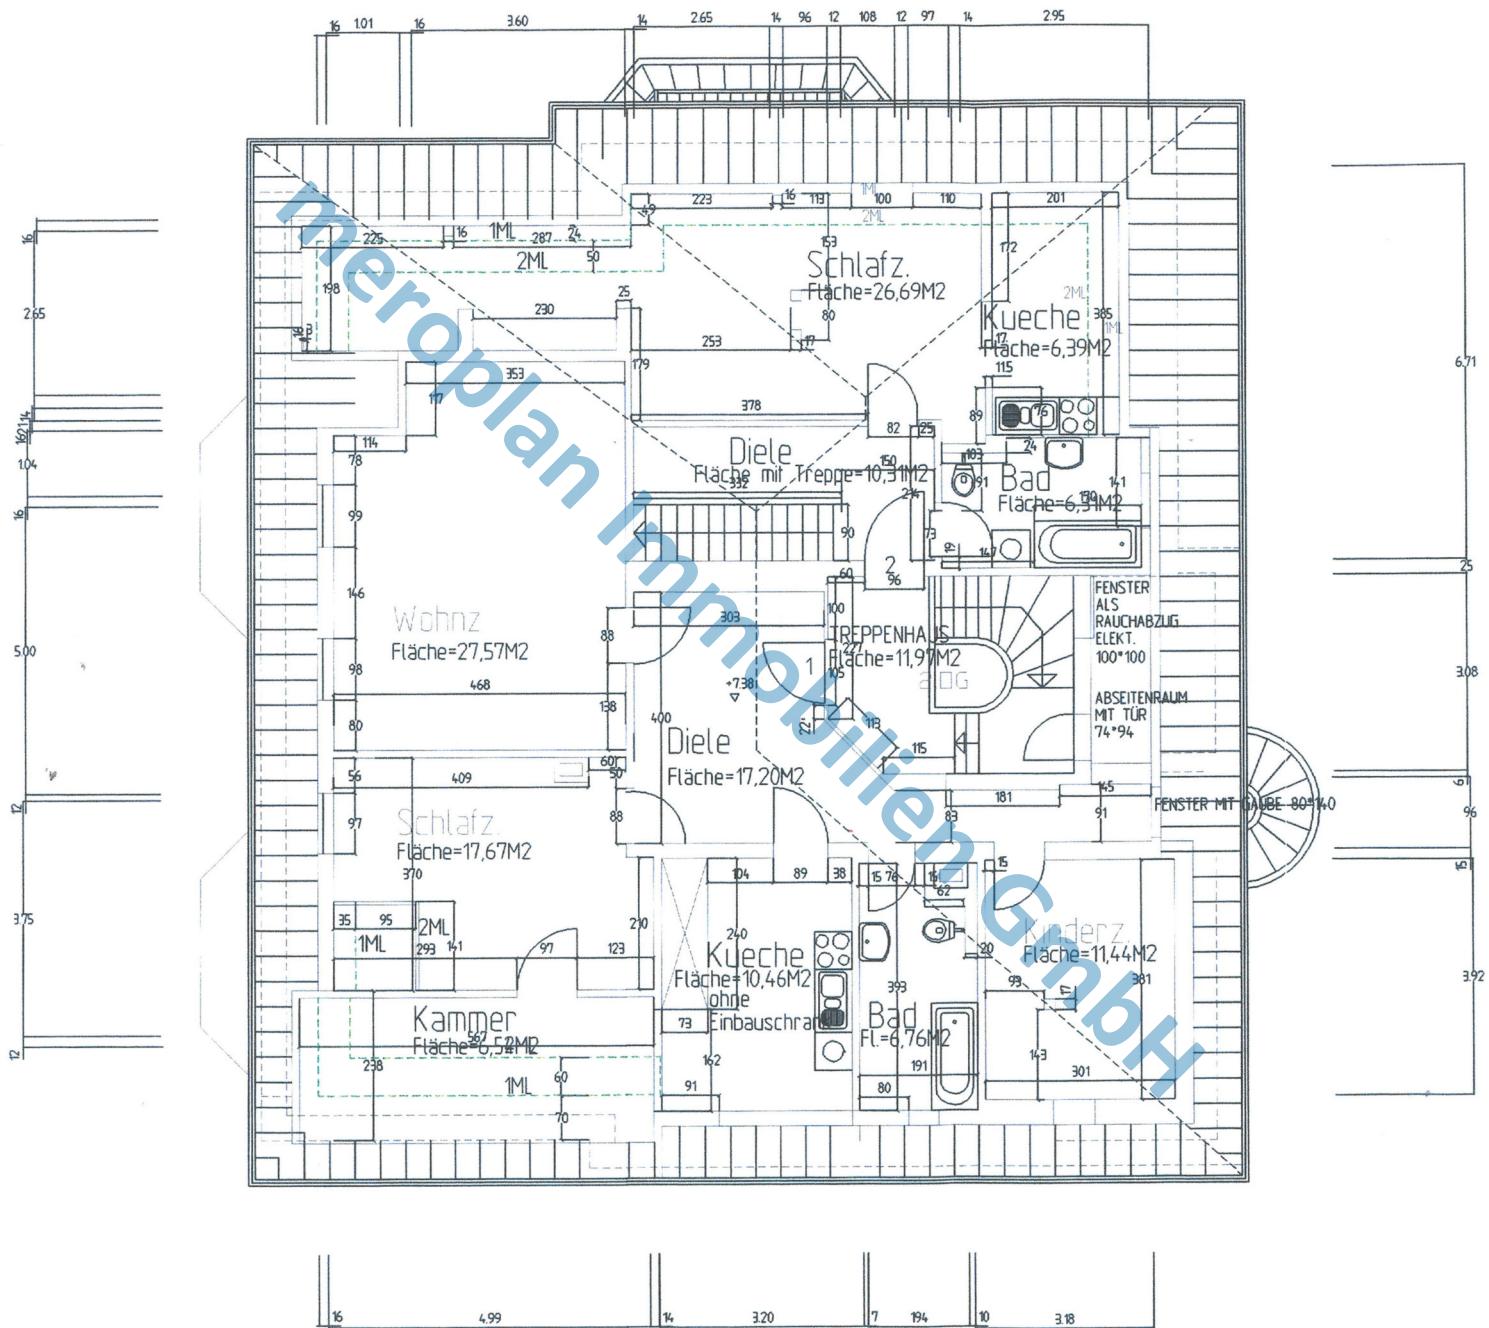

GRUNDRISS SPITZBODDEN

