


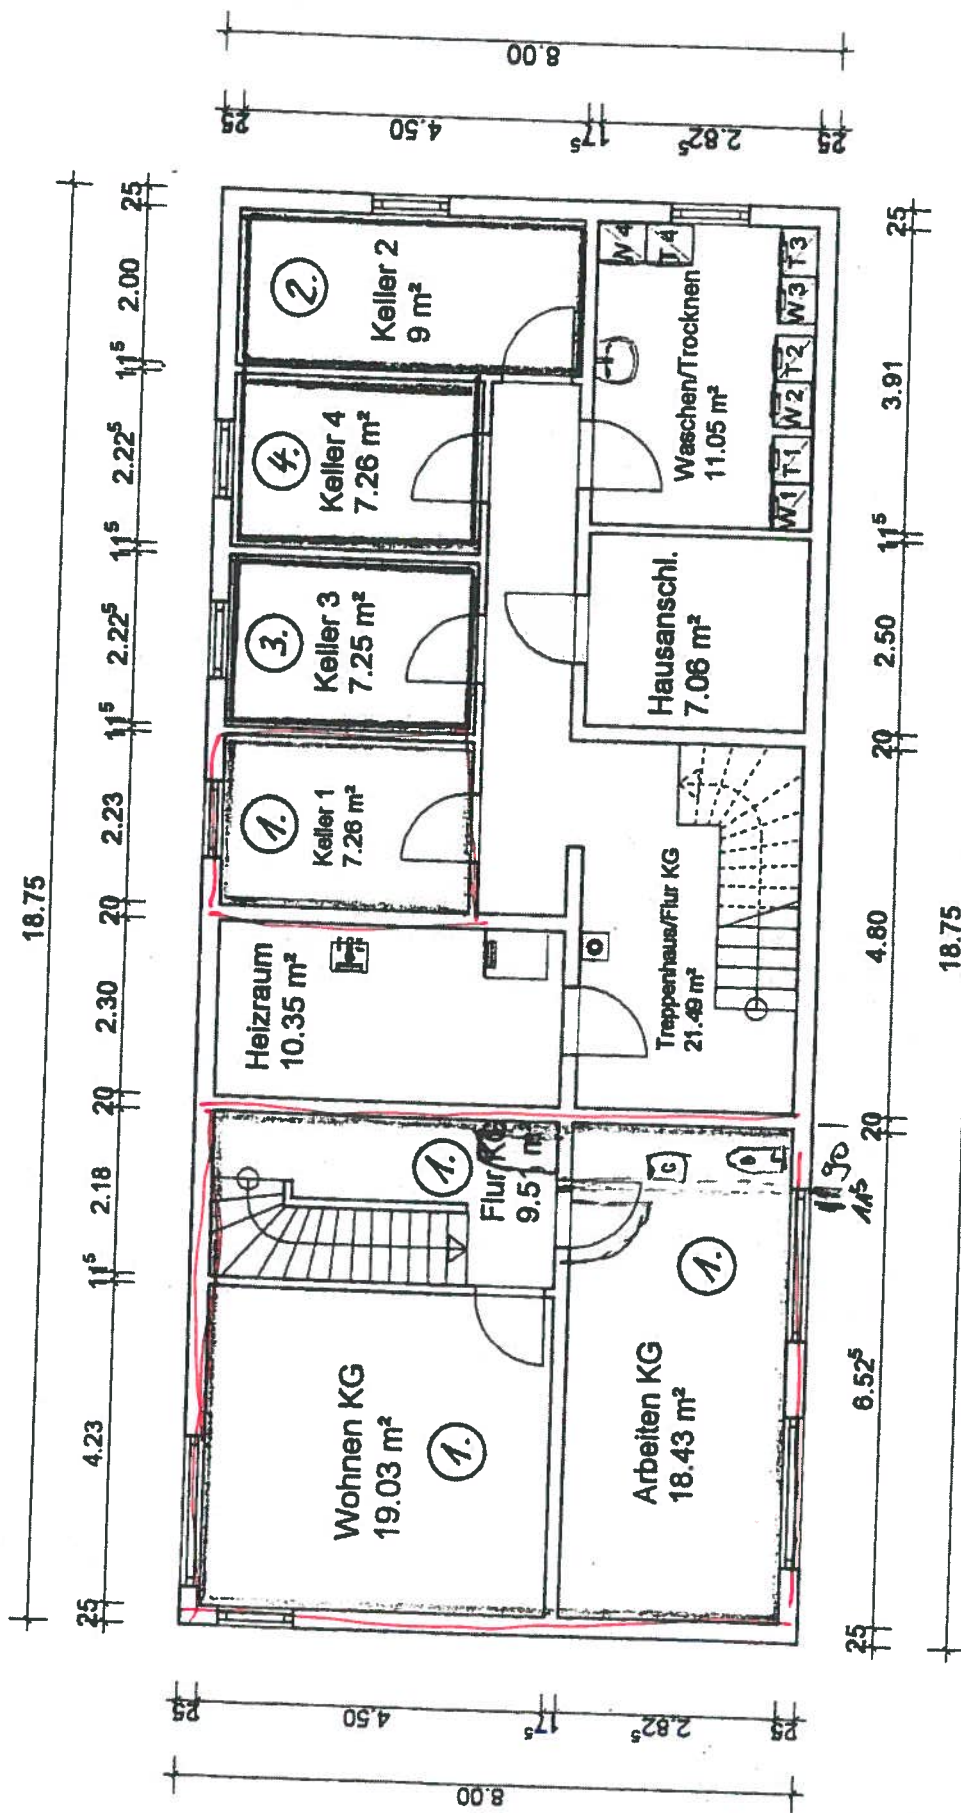

- ☐ 1. Eigenhauswohnung
- ☐ 2. Eigenhauswohnung
- ☐ 3. Eigenhauswohnung
- ☐ 4. Eigenhauswohnung

Plan für Abgabebroschürebescheinigung

Projekt:	4-Familienwohnhaus
Beauftragter:	Behrthofstr. 59, 64404 Bickenbach
Beauftragter:	F+H Hausbau GmbH
Architekt:	Brüder Grimm Str. 7, 64625 Bensheim
Architekt:	Architekten Frank + Olf
Dateline:	Zwingenberger Str. 21, 64625 Bensheim
Dateline:	Behrthofstr.-Änderung
Maßstab:	1:100 Datum: 11.11.1989 1. Kellergeschoss

