



HAUS 4A

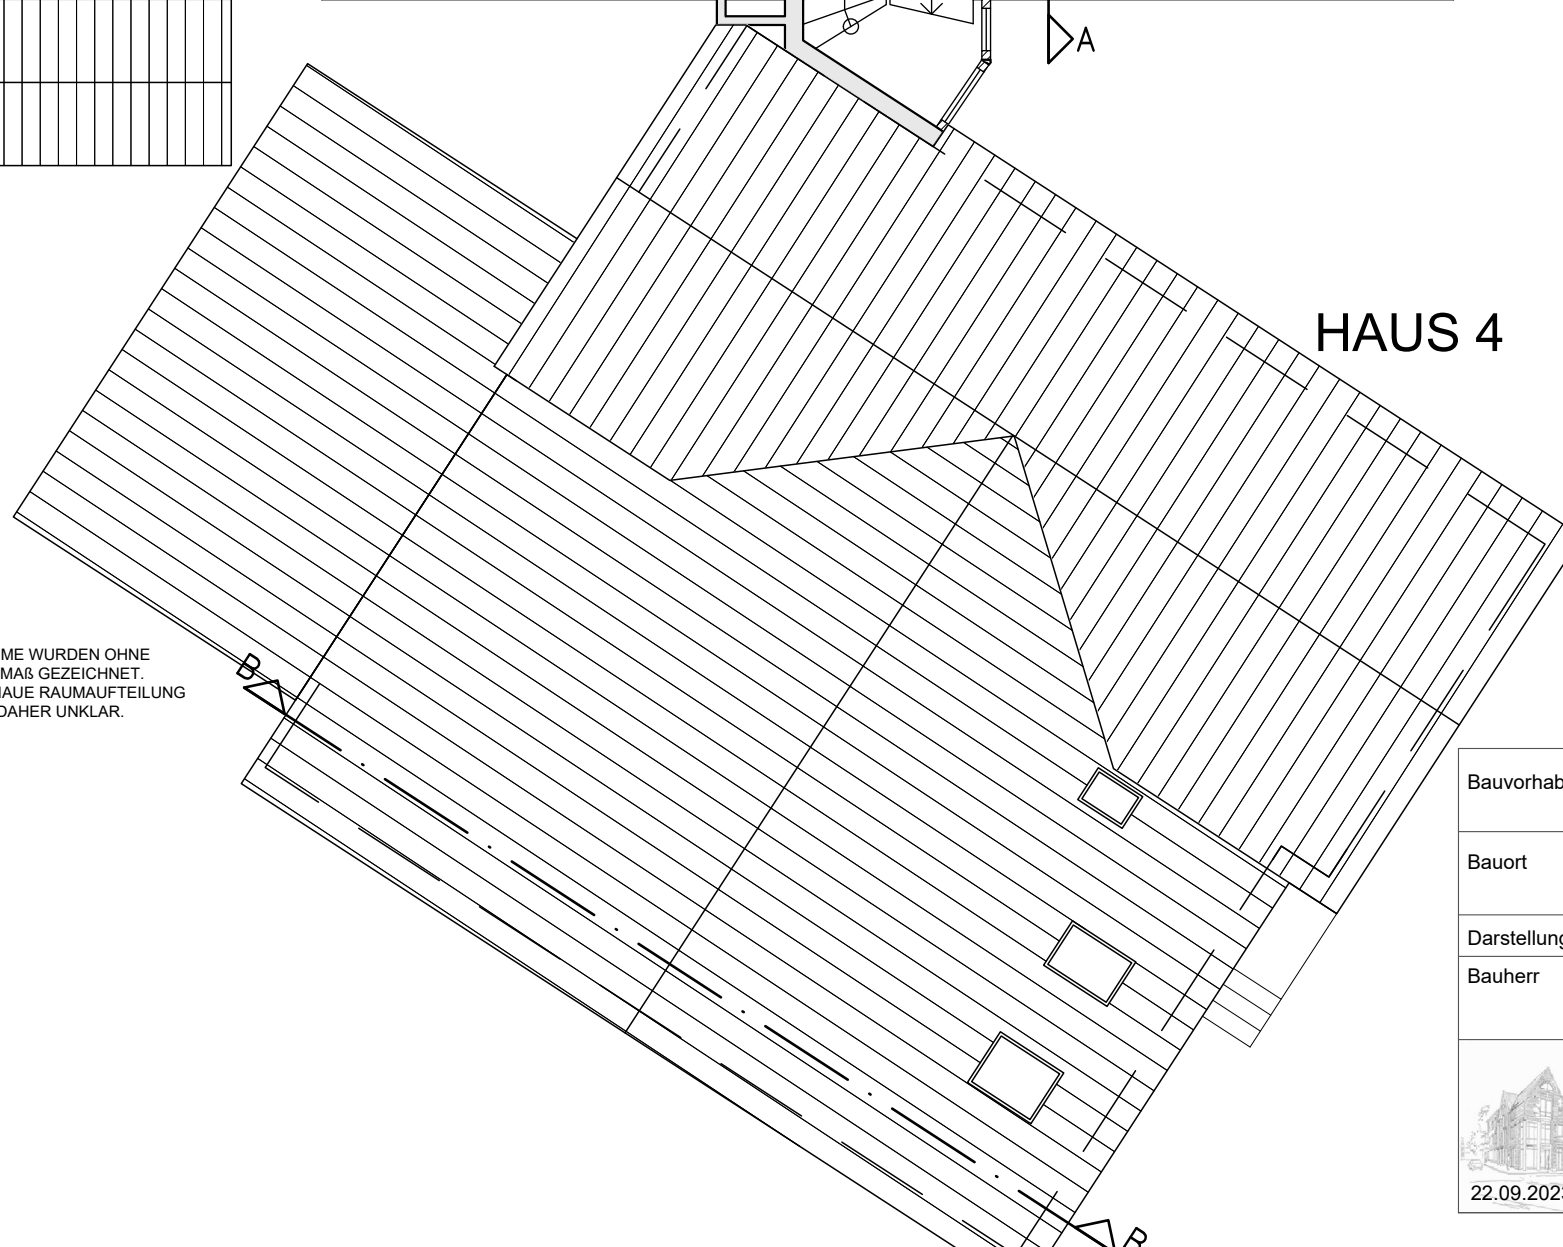


HAUS 4

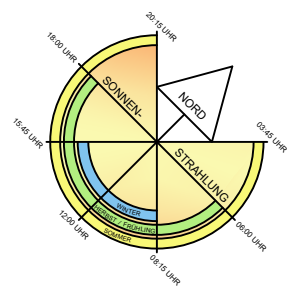

RÄUME WURDEN OHNE
AUFMAß GEZEICHNET.
GENAUE RAUMAUFTEILUNG
IST DAHER UNKLAR.

2.OBERGESCHOSS

Bauvorhaben	WOHN- UND GESCHÄFTSHAUS IM KLEINEN SANDE 4, 4A
Bauort	IM KLEINEN SANDE 4, 4A 21640 HORNEBURG
Darstellung	2.OBERGESCHOSS M 1:100
Bauherr	BUXTEHÜDER- HOF IMMOBILIEN GmbH BAHNHOFSTRASSE 21-25 21614 BUXTEHUDE
	 GERKENS & B. ENG. ARCHITEKT BARTELS <small>ST.-PETRI-PLATZ 1-3 21614 BUXTEHUDE TEL. 04161 / 600 770 info@gerkenbartels.de</small>
	22.09.2023