


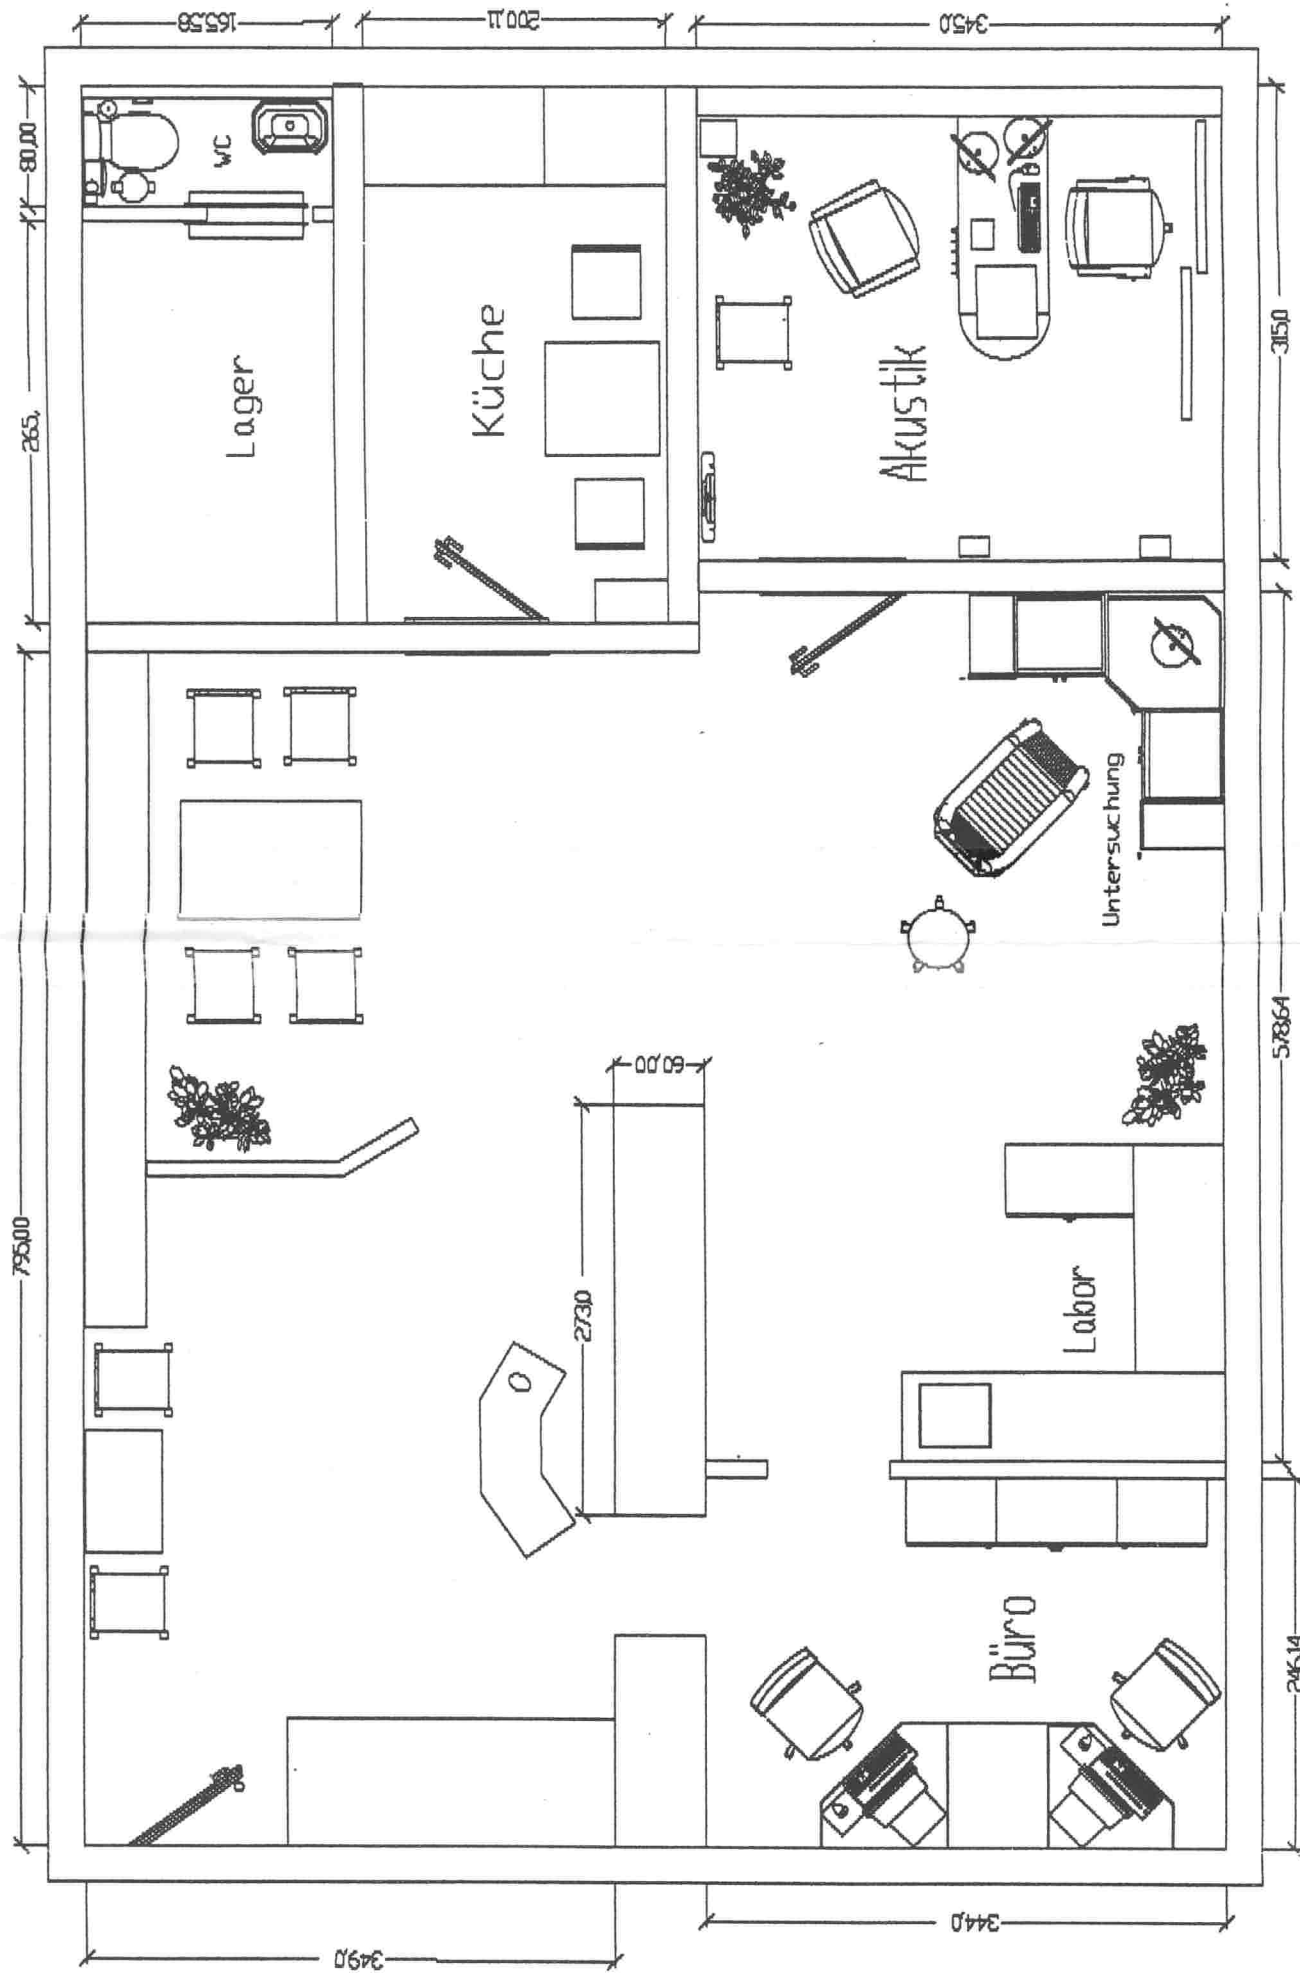

Projekt		Datei	
bachmaier hörakustik		schlossplatz	
KdNr: 3		Alle Maße sind Ca.-Angaben. Genaue Erfassung erfolgt durch die Handwerker vor Ort.	
Berni Kubicke			
Ansicht	Maßstab	Datum	Planer
Grundriss	1:50		C. Thom