



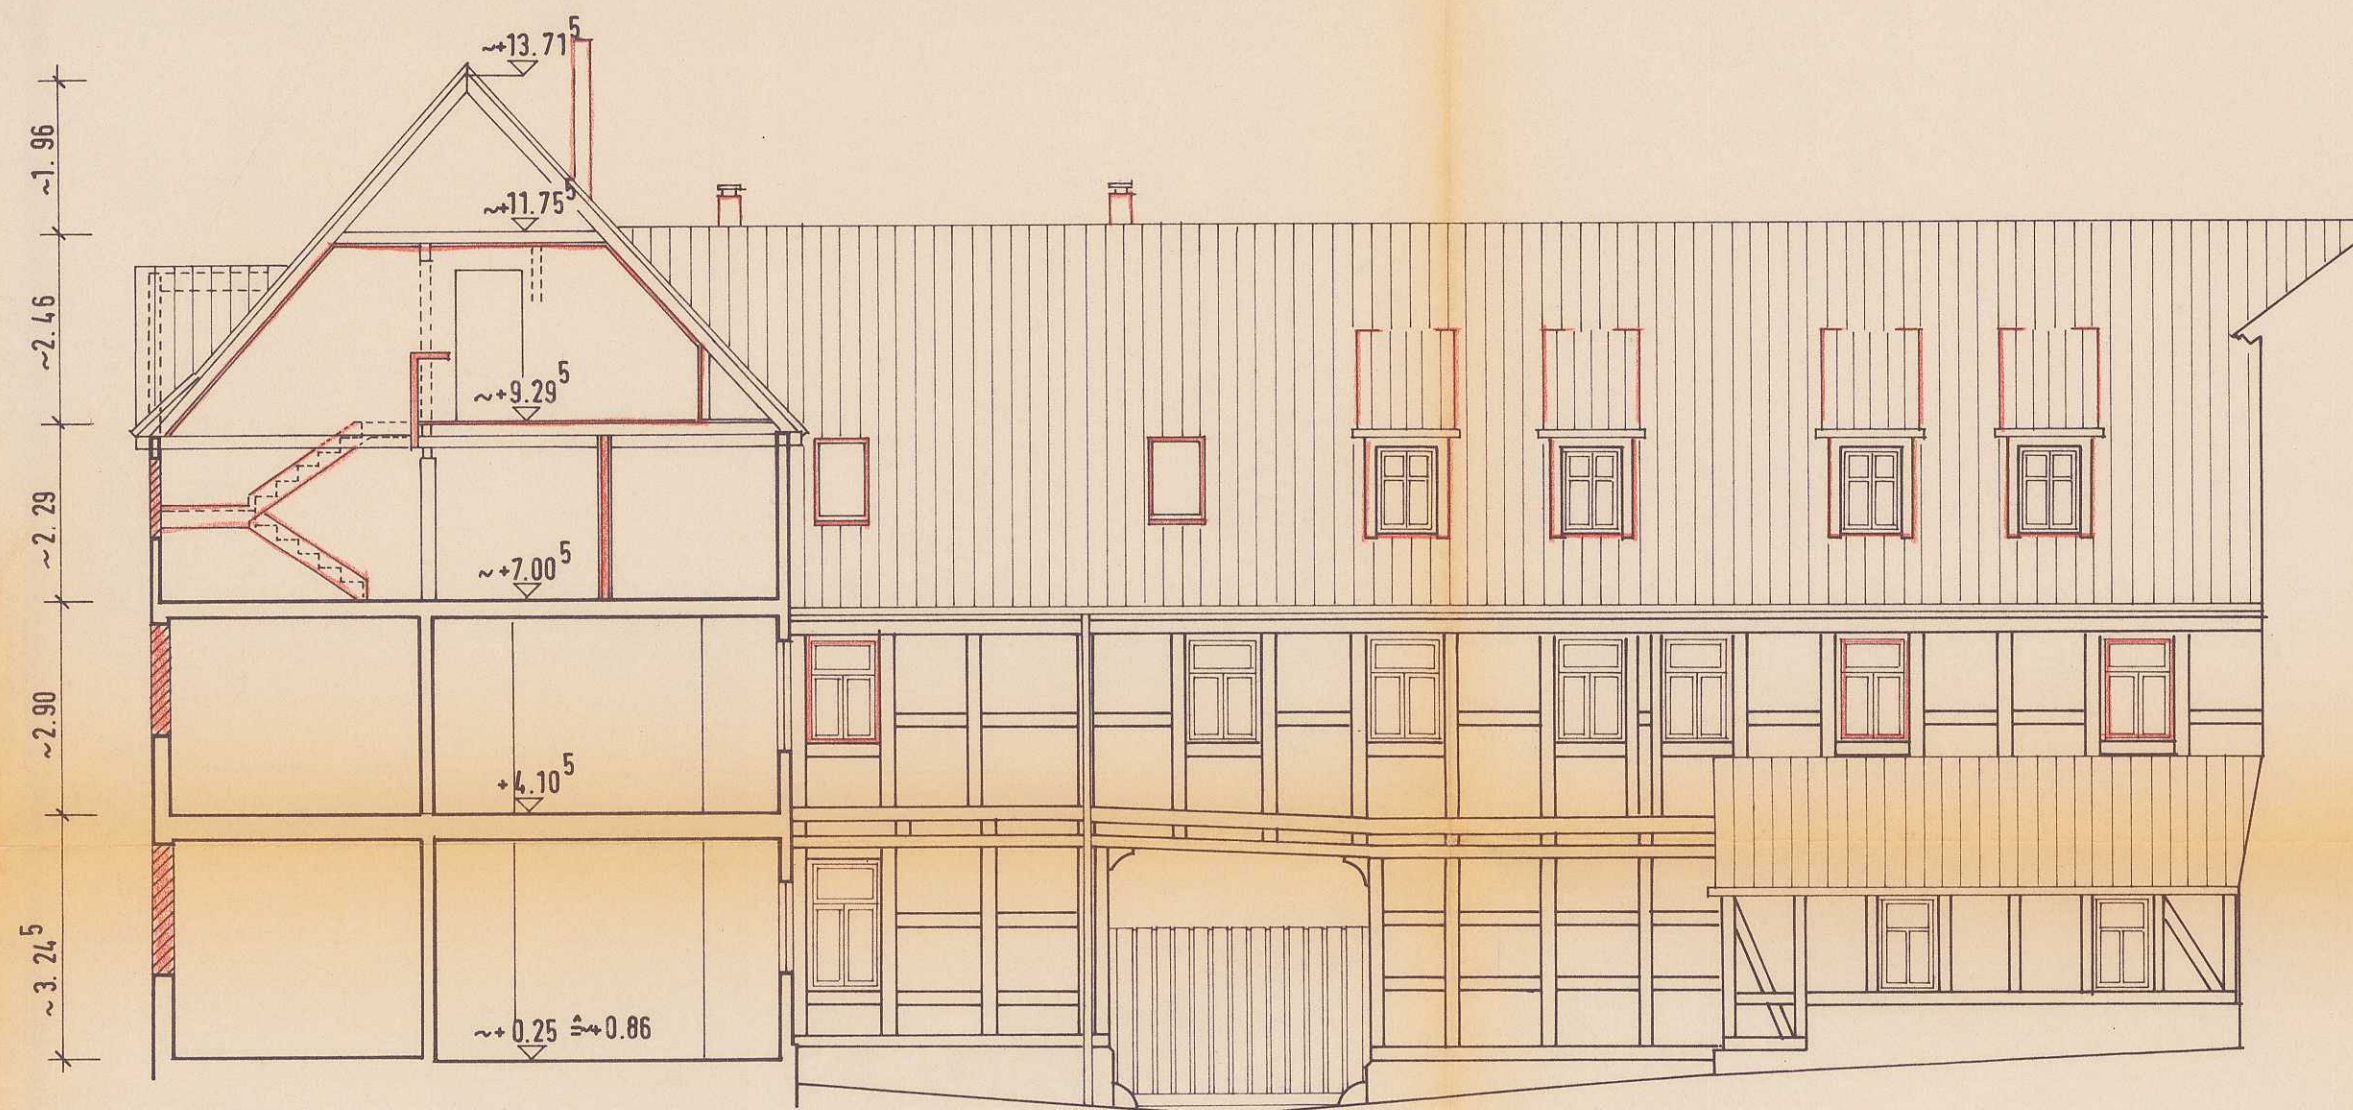


SCHNITT ENDHAUS

HOFANSICHT NORD

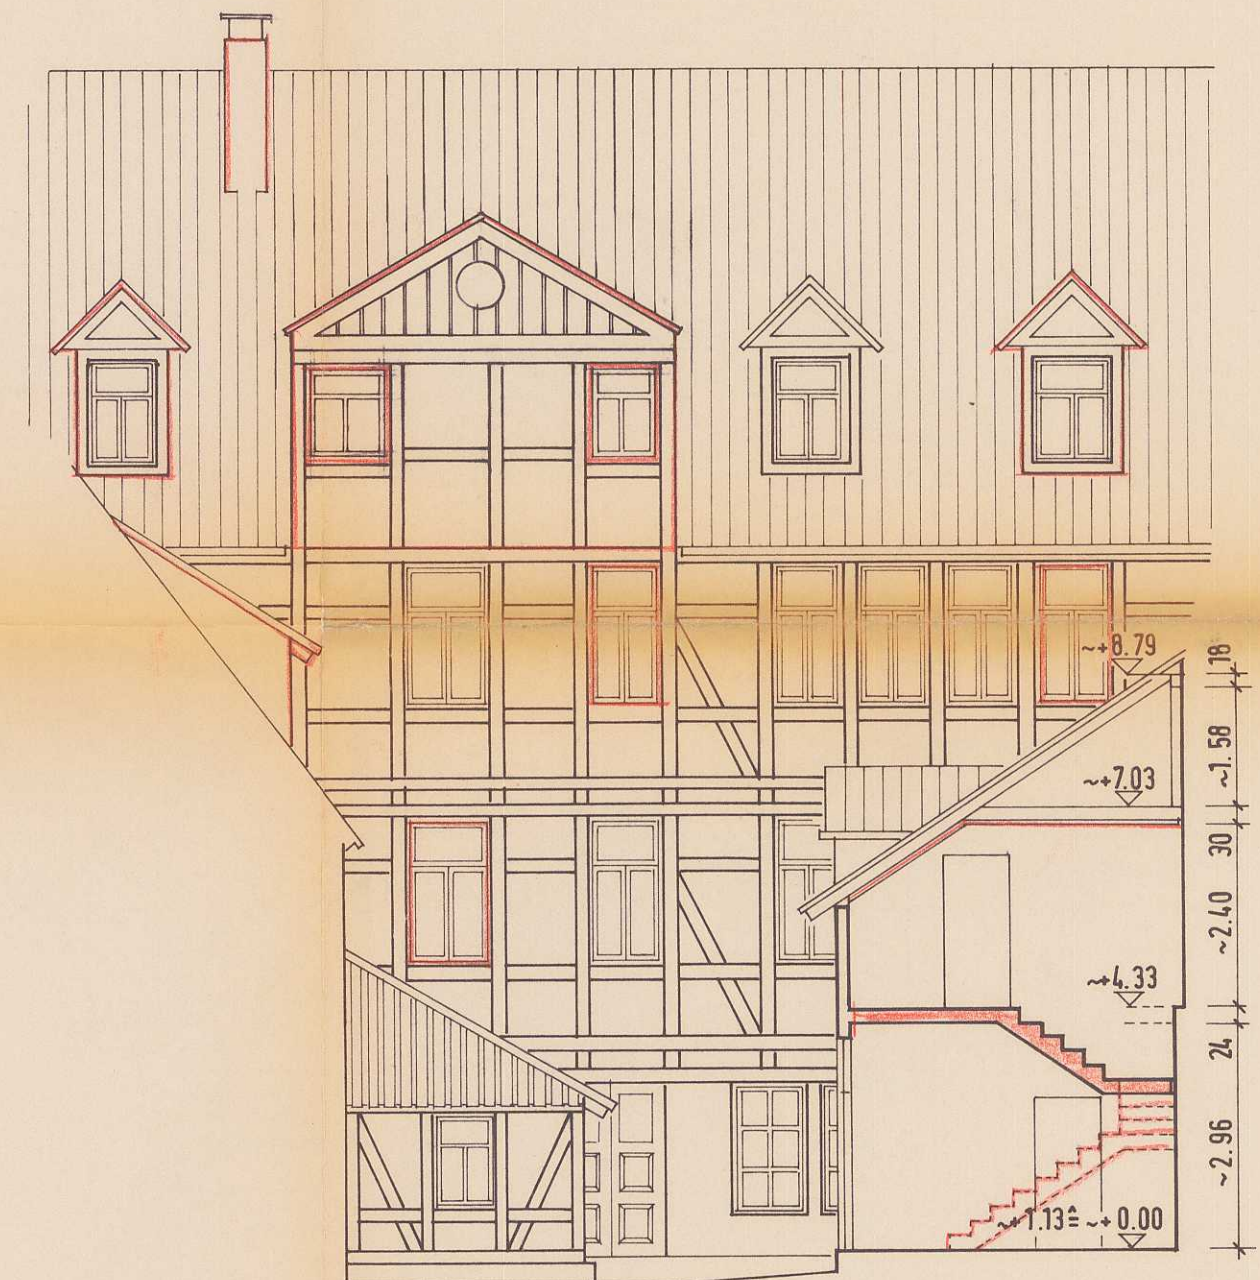

HOFANSICHT WEST

SCHNITT HINTERHAUS

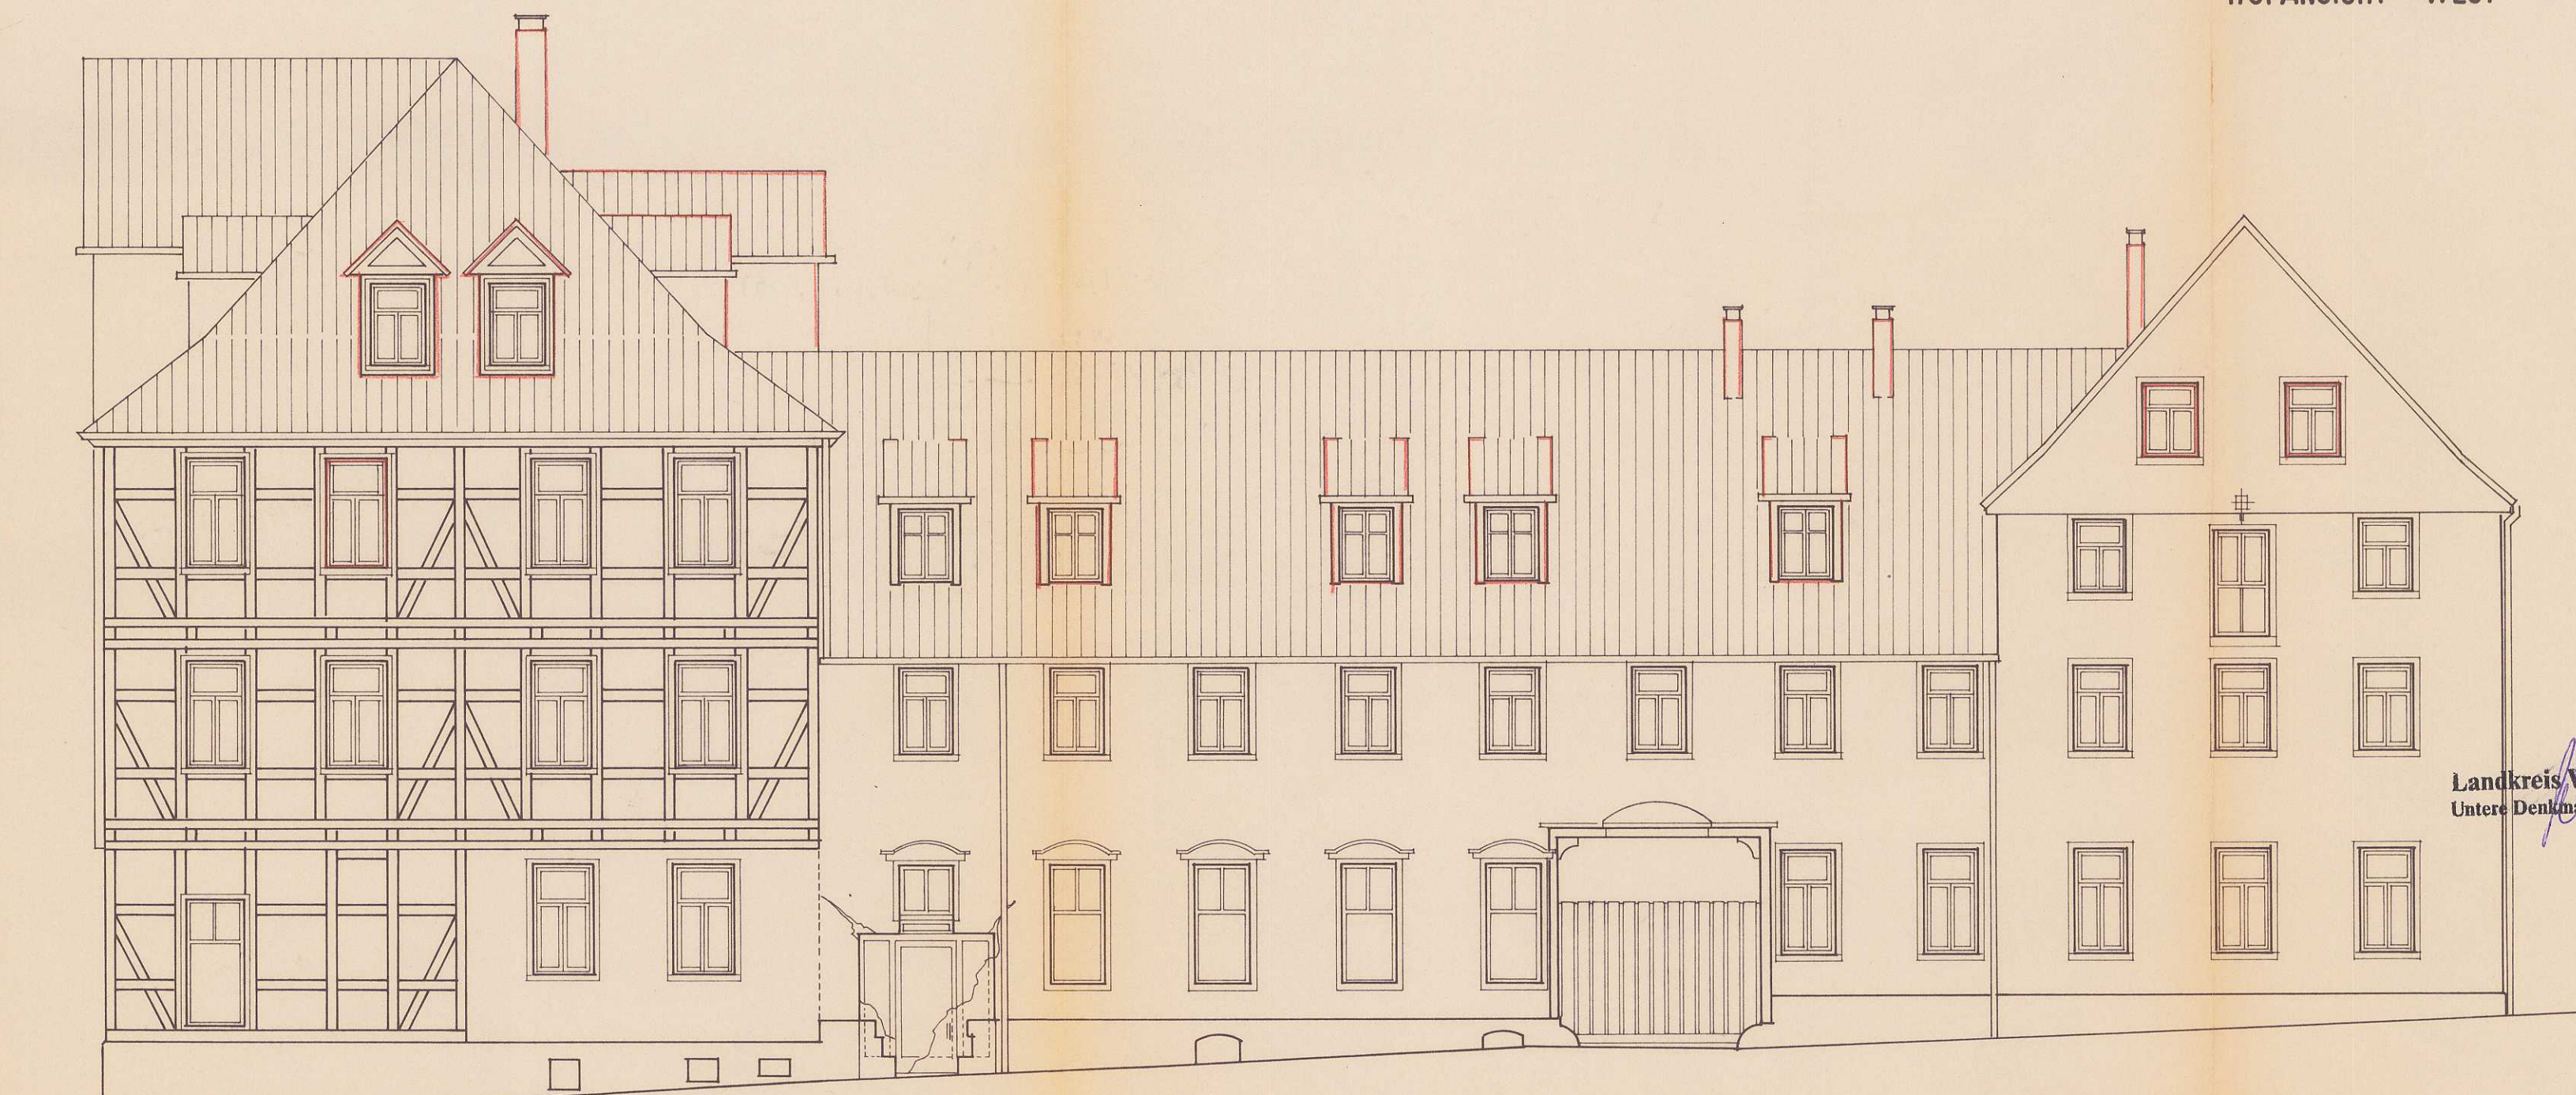

ANSICHT BÄUERSCHER STRASSE

NEUE BAUTEILE
VORHD. BAUTEILE

BAUVORHABEN	BAU- U. ENTWÄSSERUNGSANTRAG TRÄNKESTR. 8 / BÄUERSCHER STRASSE 0 - 3720 BLANKENBURG		
BAUTEIL	ANSICHTEN U. SCHNITT		
MASZSTAB	1 : 100	DATUM	03.05.1993
BLATT-NR.	6	BAUTHER	GERD BULLER TRÄNKESTR. 8 0 - 3720 BLANKENBURG
PLANUNG	HENNING WEIN DIPL.-ING. BRAUERGILDENSTR. 16 3340 WOLFENBÜTTEL		