




Vermessungs- und Katasterverwaltung Niedersachsen

Gemeinde: Osnabrück, Stadt
Gemarkung: Hörne
Flur: 2 Flurstück: 20 / 141

Liegenschaftsgrafik 1:500

Erstellt am: 11.09.2025

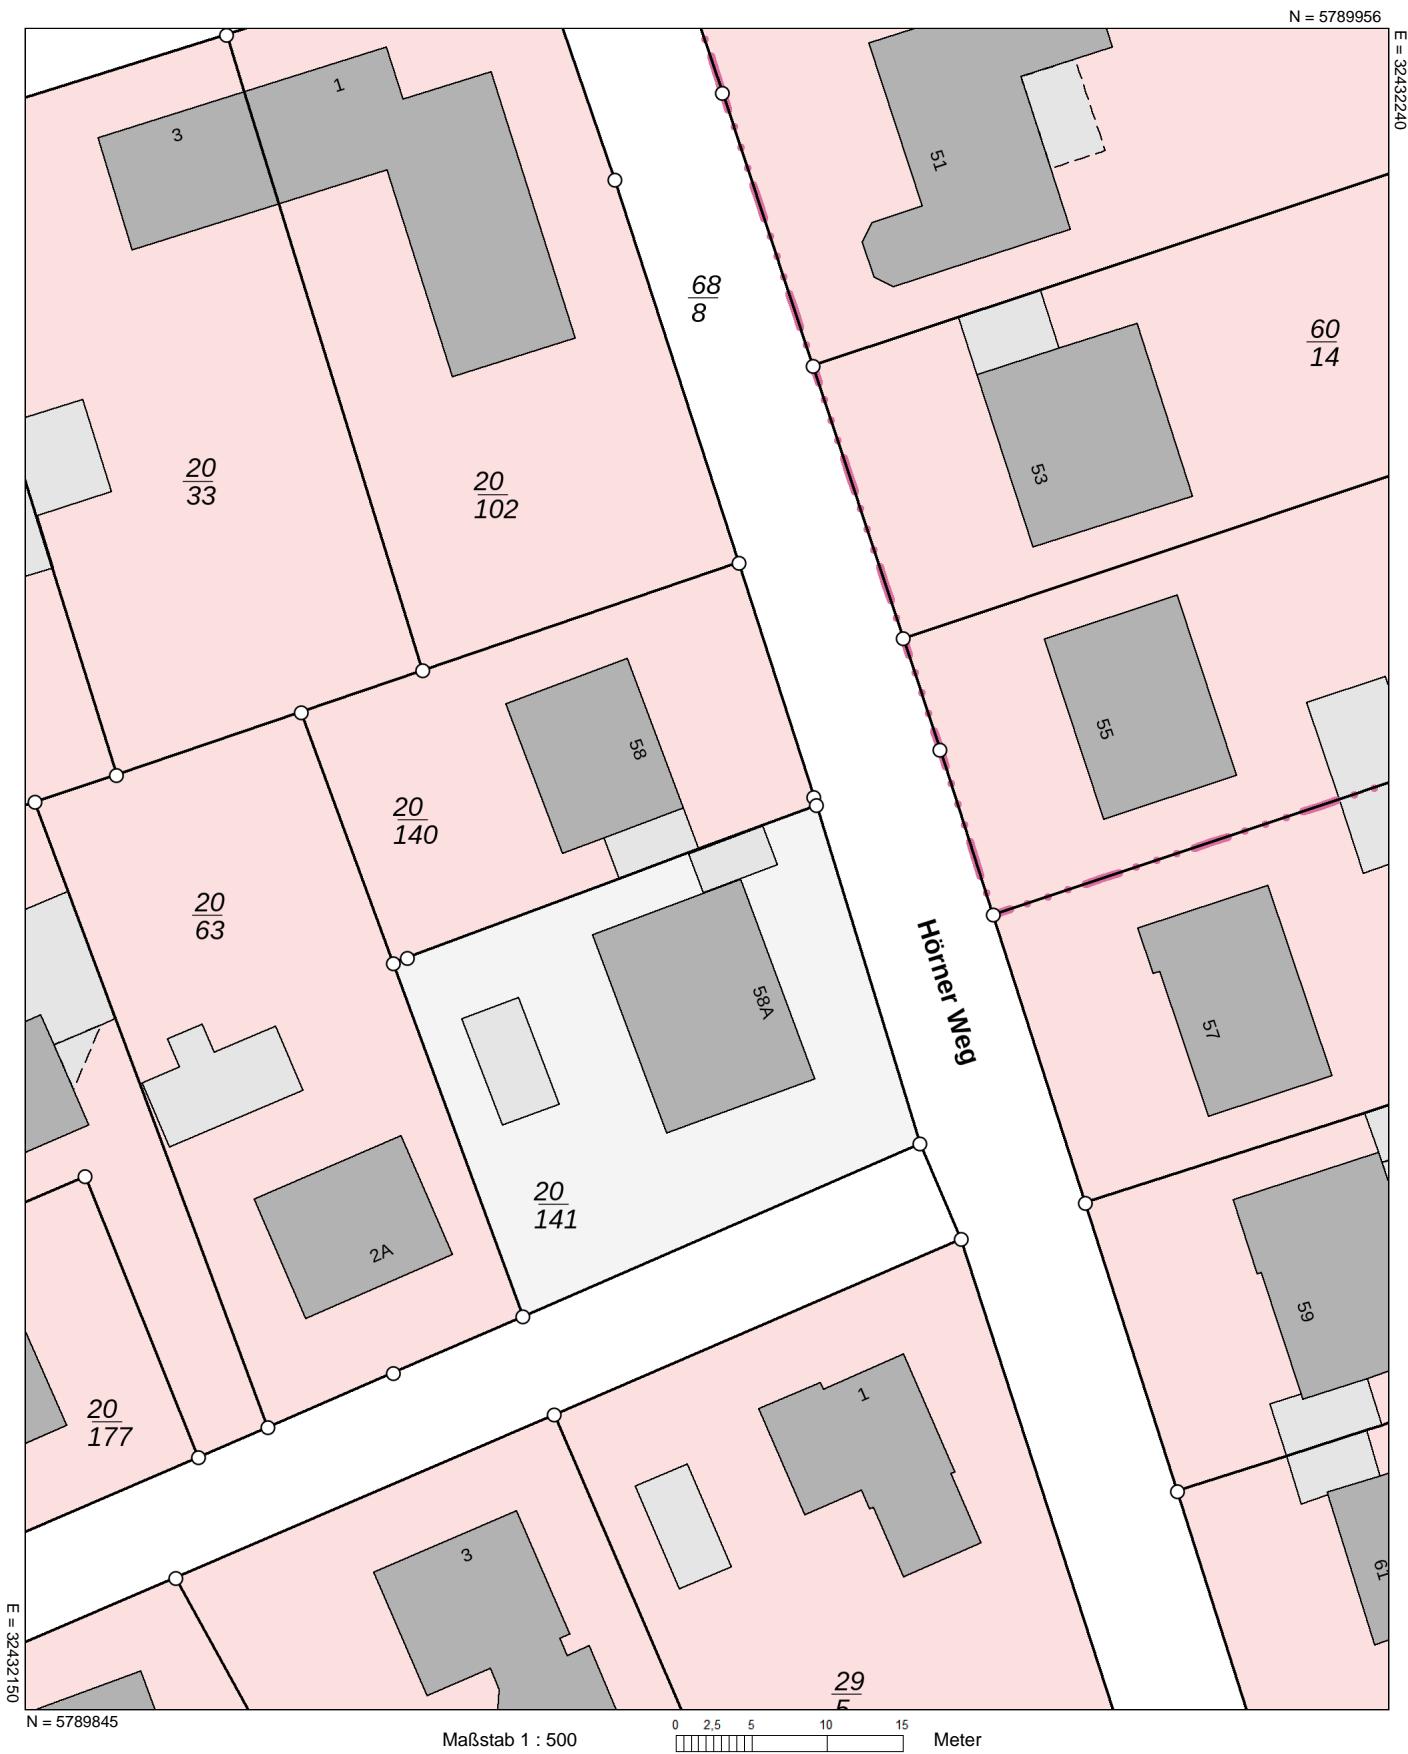

Verantwortlich für den Inhalt:

Landesamt für Geoinformation und Landesvermessung Niedersachsen
- Katasteramt Osnabrück - Stand: 06.09.2025
Mercatorstr. 4 u. 6
49080 Osnabrück

Bereitgestellt durch:



Landesamt für Geoinformation und Landesvermessung Niedersachsen

Zeichen: 20250911_111159

Bei einer Verwertung für nichteigene oder wirtschaftliche Zwecke oder einer öffentlichen Wiedergabe sind die Allgemeinen Geschäfts- und Nutzungsbedingungen (AGNB) zu beachten; ggf. sind erforderliche Nutzungsrechte über einen zusätzlich mit der für den Inhalt verantwortlichen Behörde abzuschließen Nutzungsvertrag zu erwerben.