


STOCKWERK 1

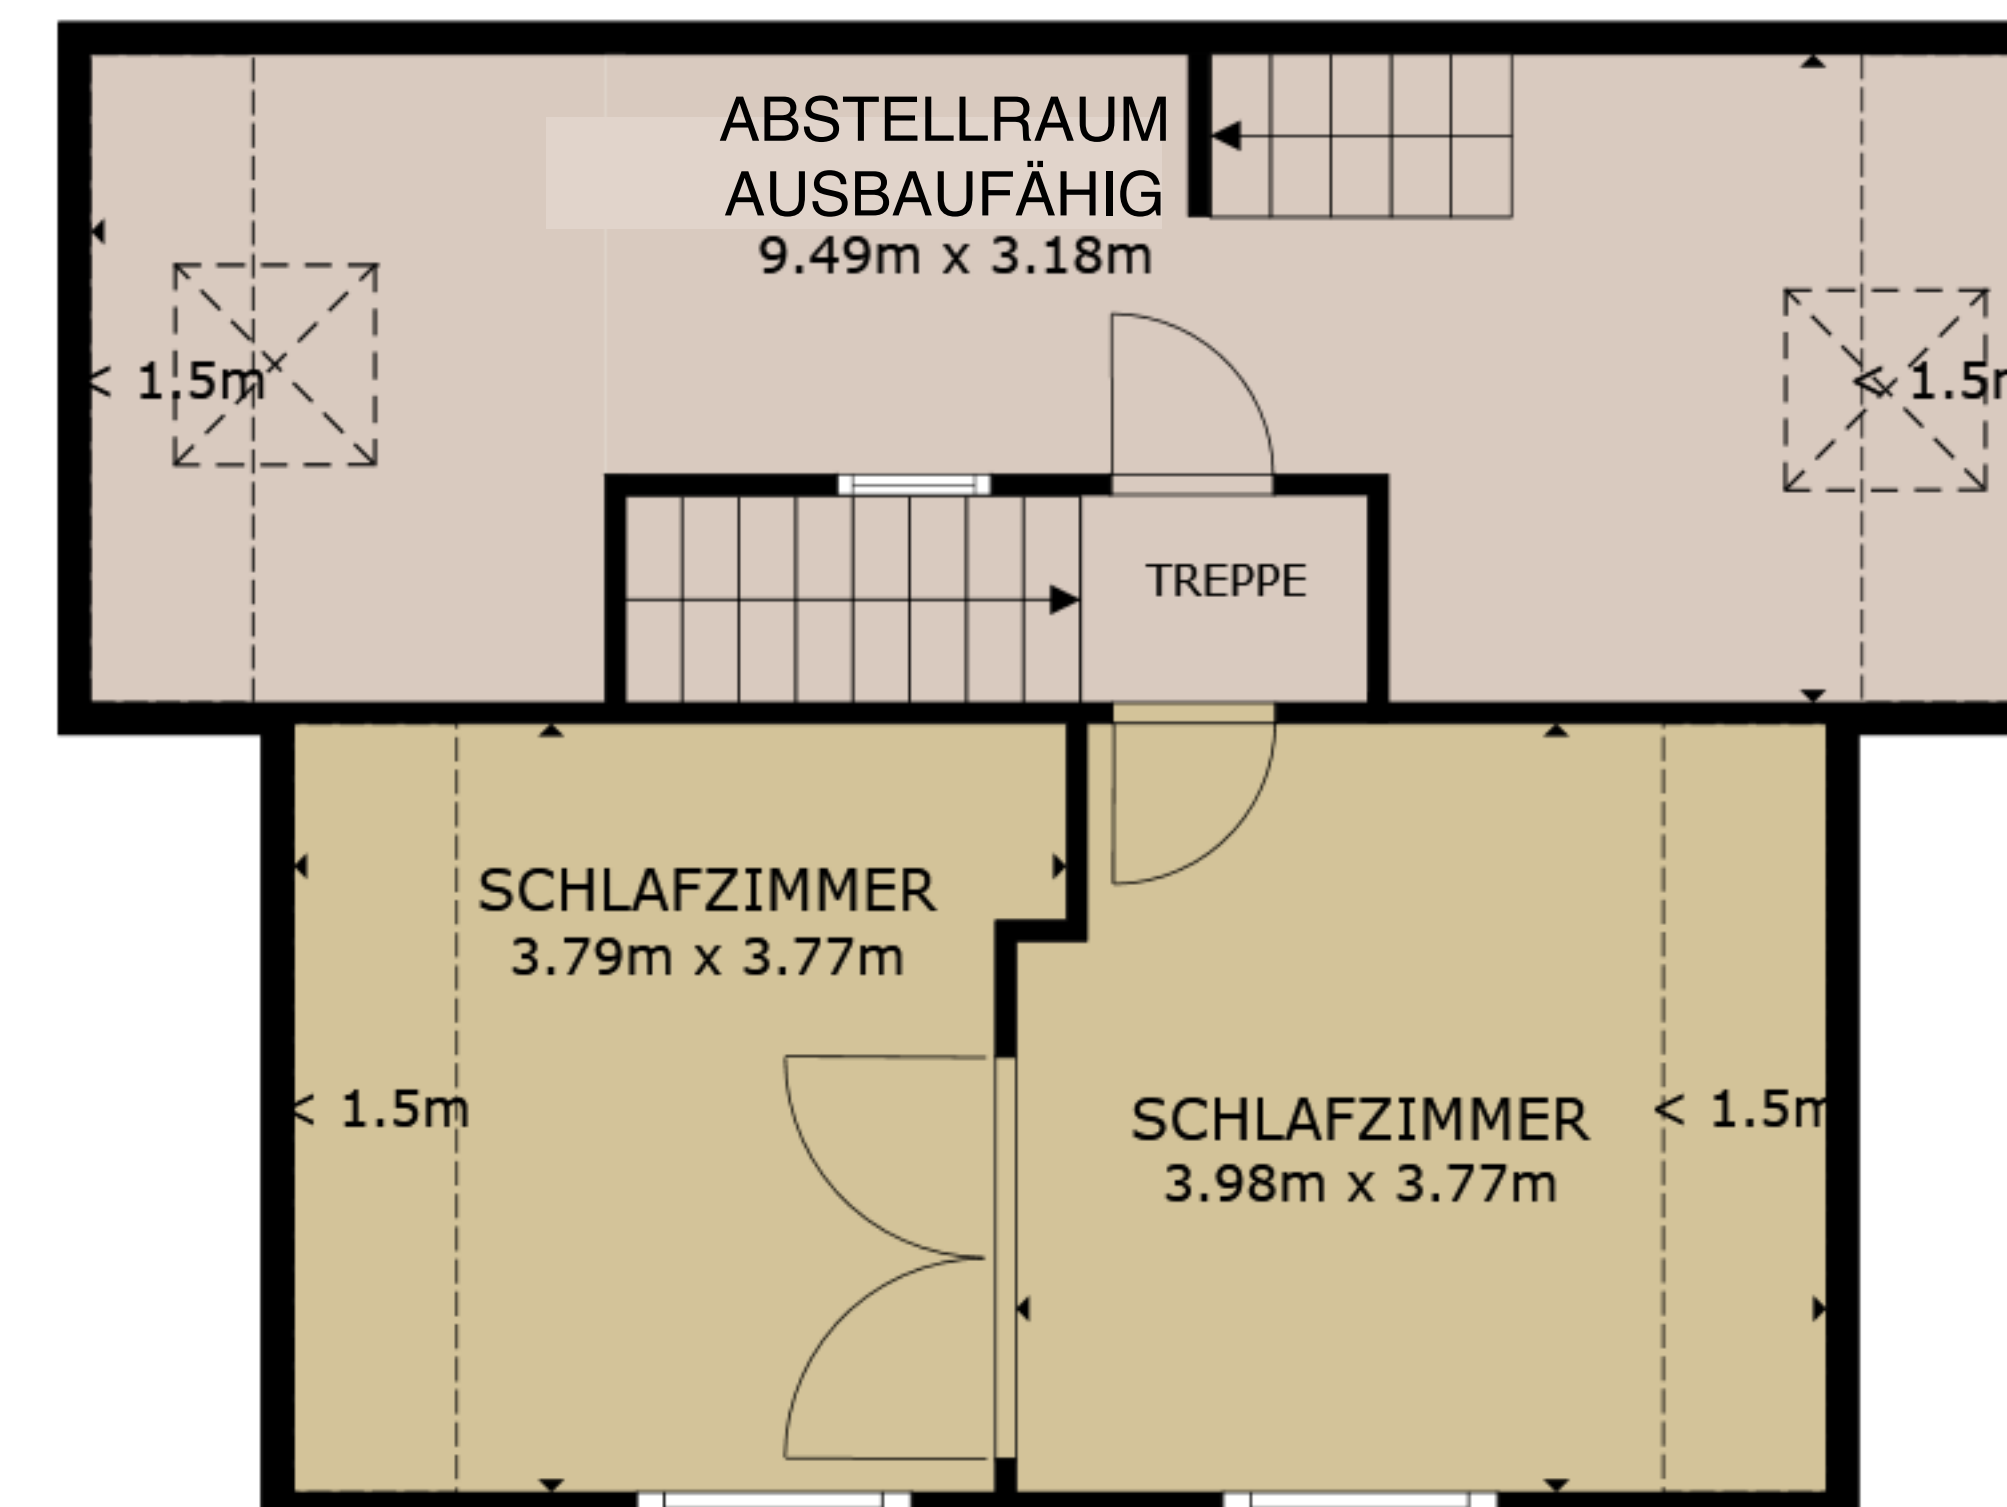

STOCKWERK 2

BRUTTOINNENRAUM
 STOCKWERK 1 123.6 m² STOCKWERK 2 48.2 m²
 AUSGELASSENE FLÄCHE : PATIO 60.9 m² GARAGE 15.3 m² REDUZIERTER KOPFFREIHEIT 11.1 m²
 INSGESAMT : 171.8 m²
 ANGABEN OHNE GEWÄHR