
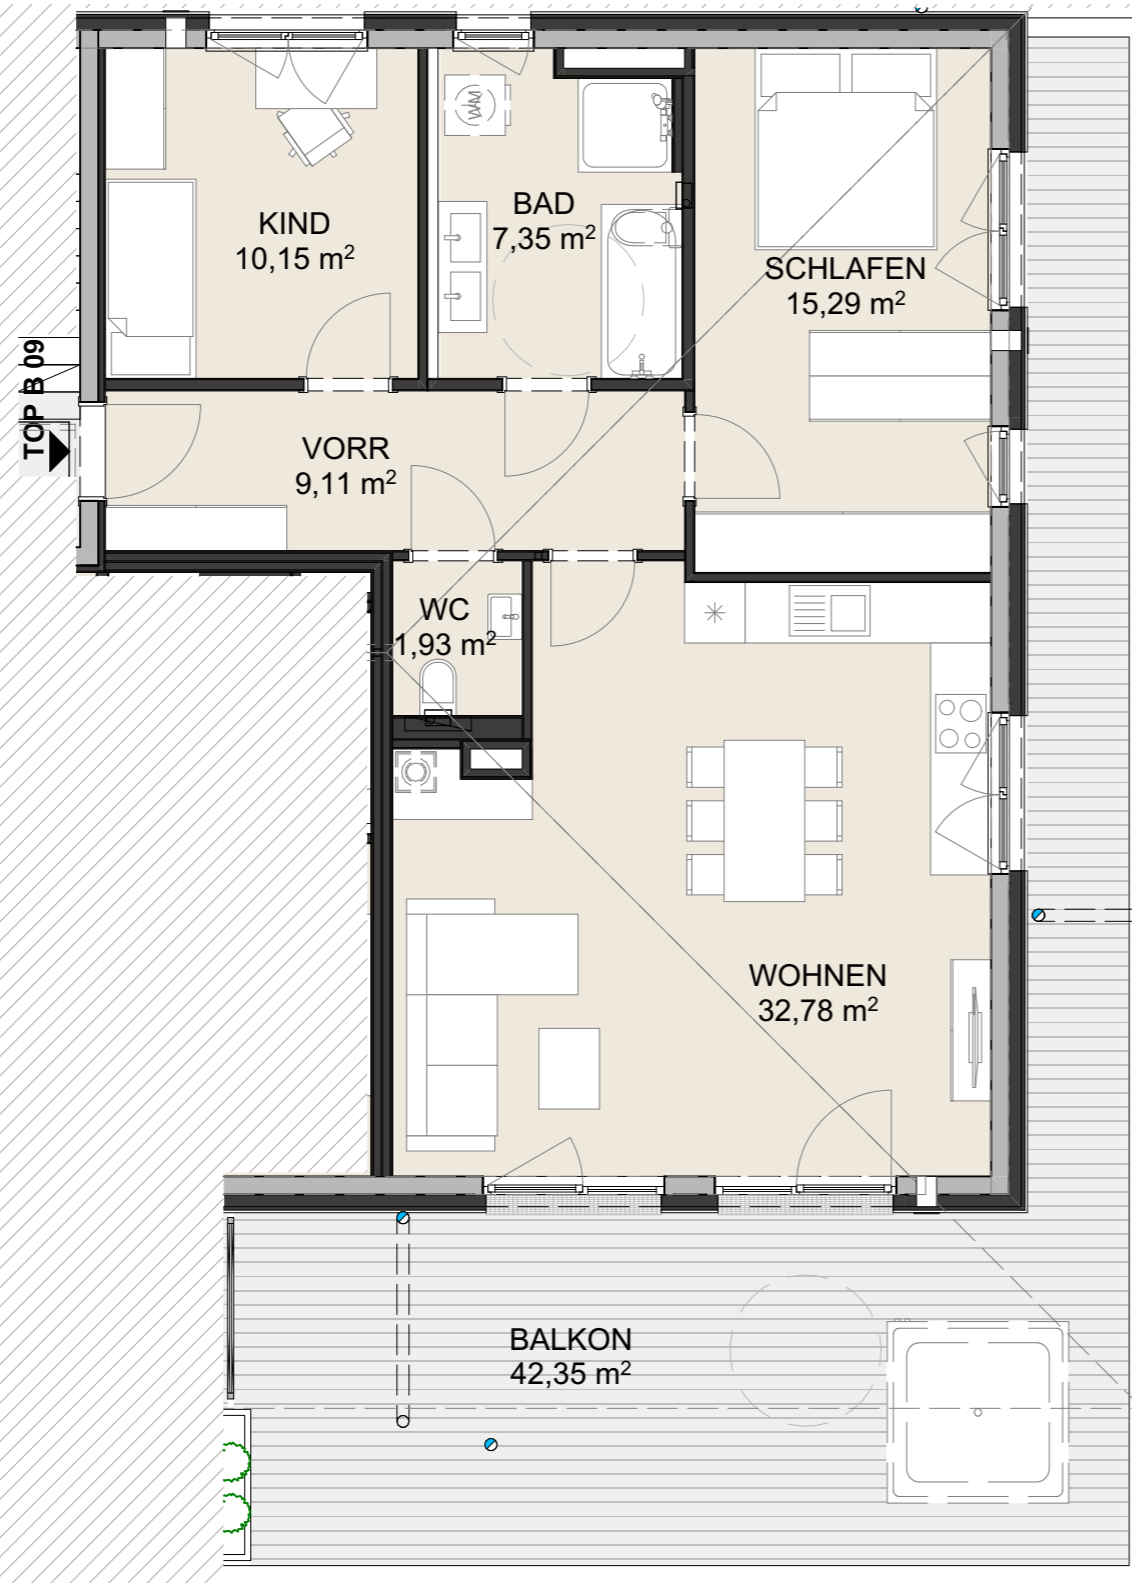


TRIO MONDSEELAND

LAGE

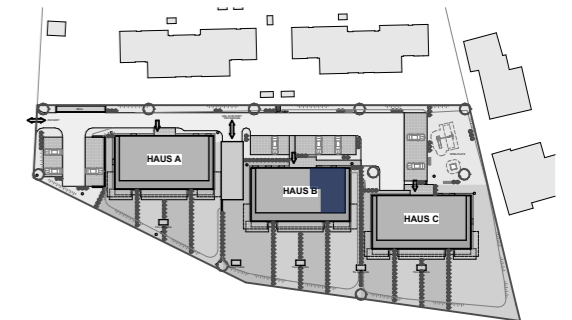

TOP B09 / DG

TOP B 09

BAD	7,35
KIND	10,15
SCHLAFEN	15,29
VORR	9,11
WC	1,93
WOHNEN	32,78
WOHNFLÄCHE	76,61 m²
2. OBERGESCHOSS BALKON	42,35

Planstand 2023.07.24

Maßstab 1:75

0m | 1m | 2m

Diese Abbildung ist eine schematische Darstellung. Gültig ist das Natur-, Rohbaumaß. Möblierung gemäss Vorschlag des Bauträgers.