


Lichtentanner Straße 2, 08060 Zwickau

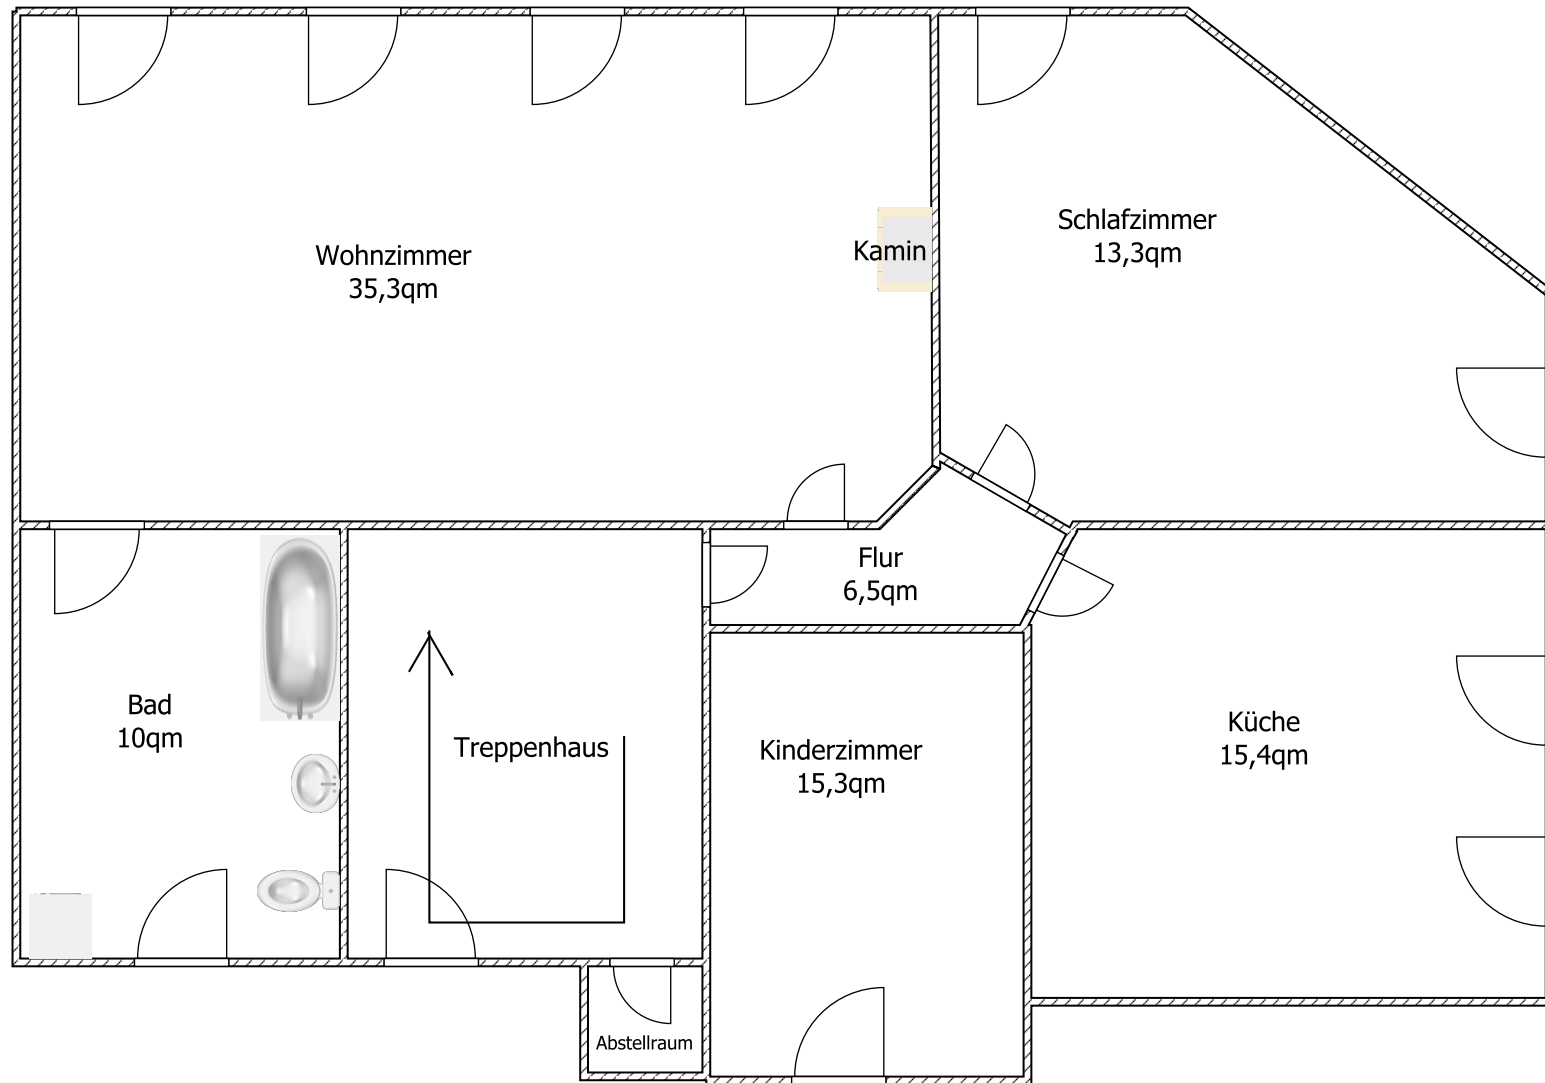

Wohneinheit 1 - 1. Obergeschoss