

Auszug aus dem Liegenschaftskataster

Liegenschaftskarte 1:250

Erstellt am 27.08.2025


Flurstück: 30/24
Flur: 2
Gemarkung: Lütjenburg

Gemeinde: Lütjenburg
Kreis: Plön

Landesamt für
Vermessung und Geoinformation
Schleswig-Holstein



Erteilende Stelle: LVerGeo SH
Mercatorstraße 1
24106 Kiel
Telefon: 0431-383-2019
Geoserver@LVerGeo.landsh.de

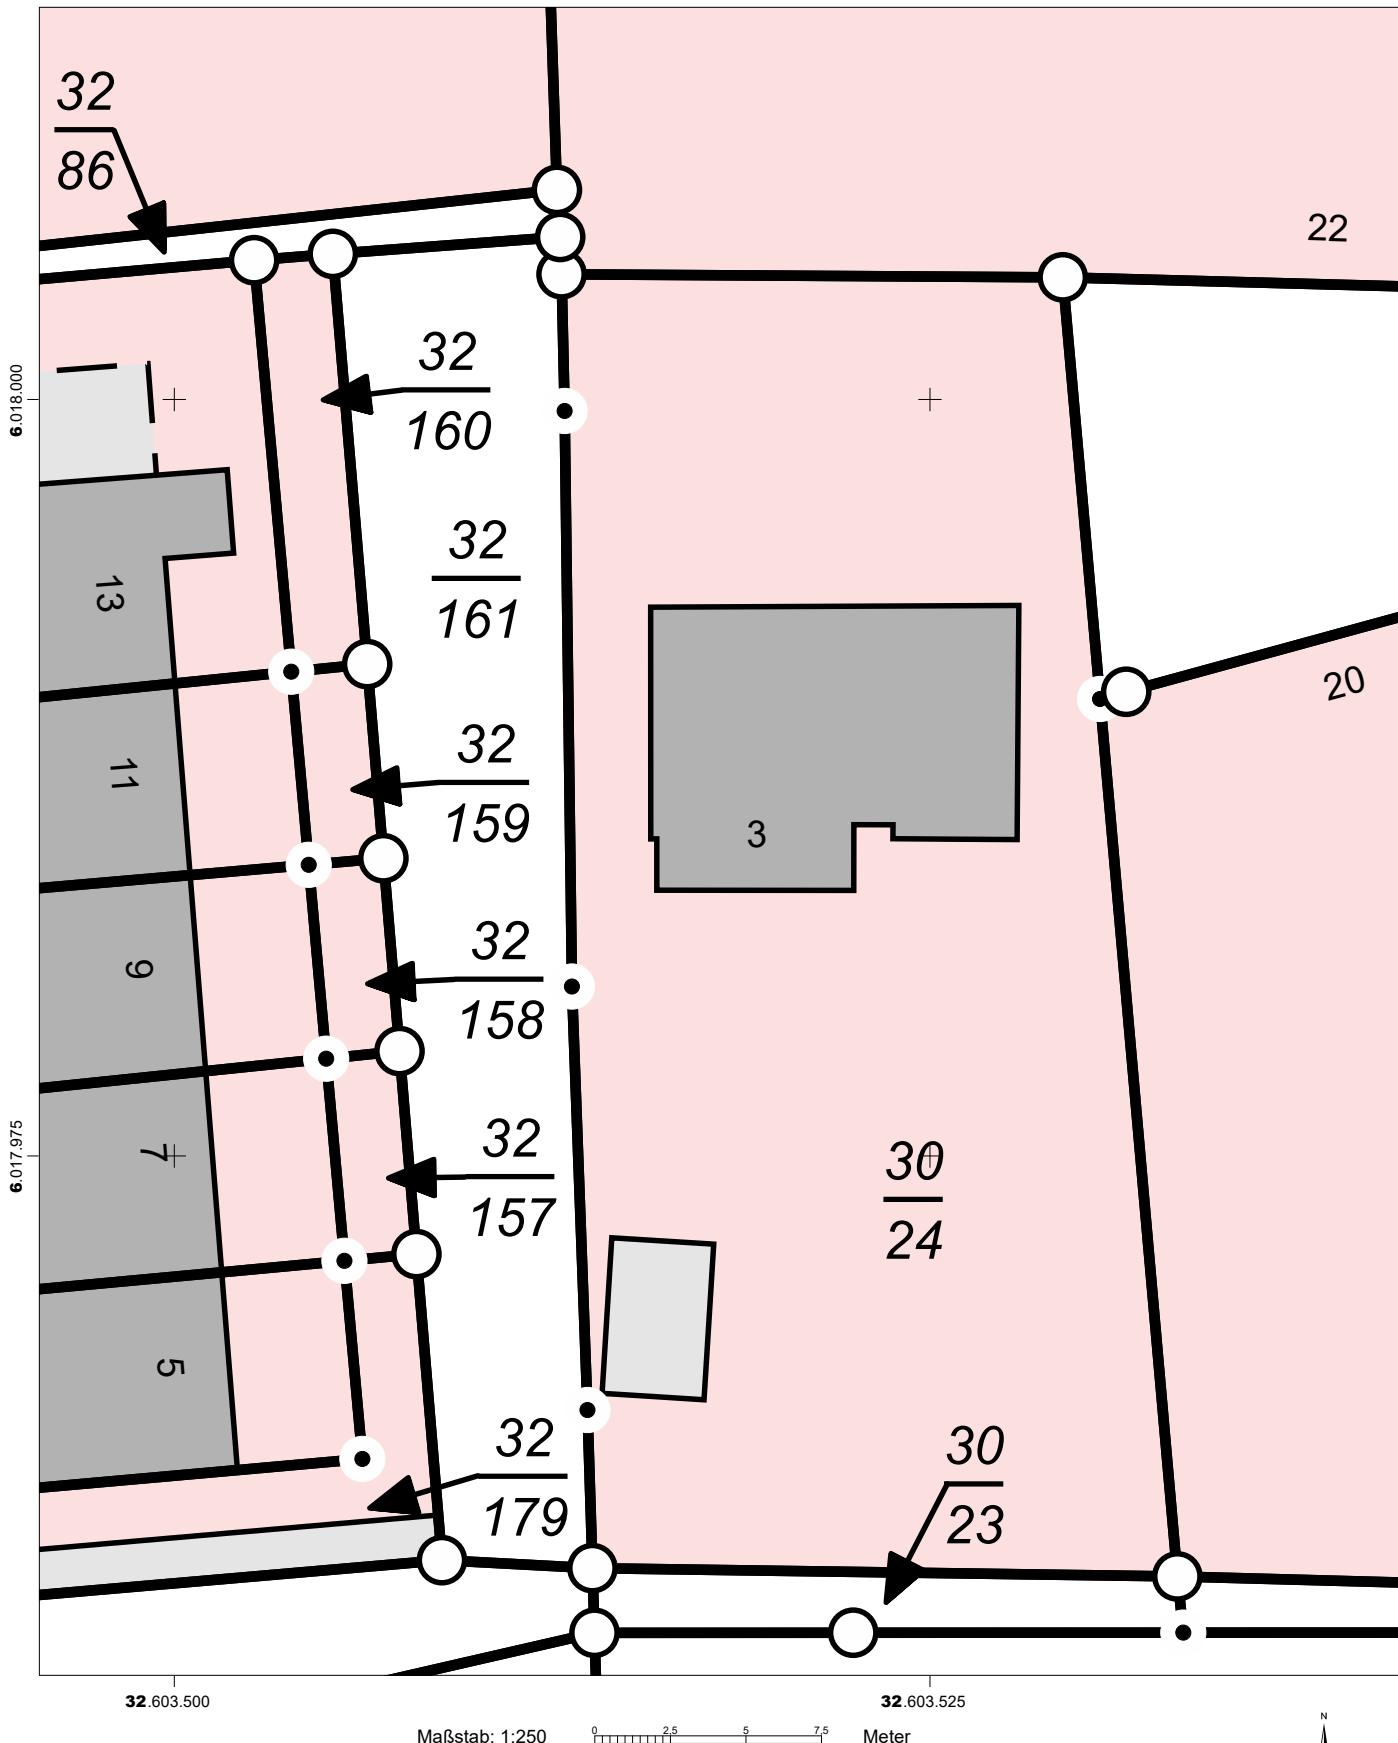

Für den Maßstab dieses Auszugs aus dem Liegenschaftskataster ist der ausgedruckte Maßstabsbalken maßgebend. Dieser Auszug ist maschinell erstellt und wird nicht unterschrieben. Vervielfältigung, Umarbeitung, Veröffentlichung und Weitergabe an Dritte nur mit Zustimmung des Landesamtes für Vermessung und Geoinformation Schleswig-Holstein oder zum eigenen Gebrauch (§9 Vermessungs- und Katastergesetz in der jeweils geltenden Fassung).