


Obergeschoss

In Selbsthilfe

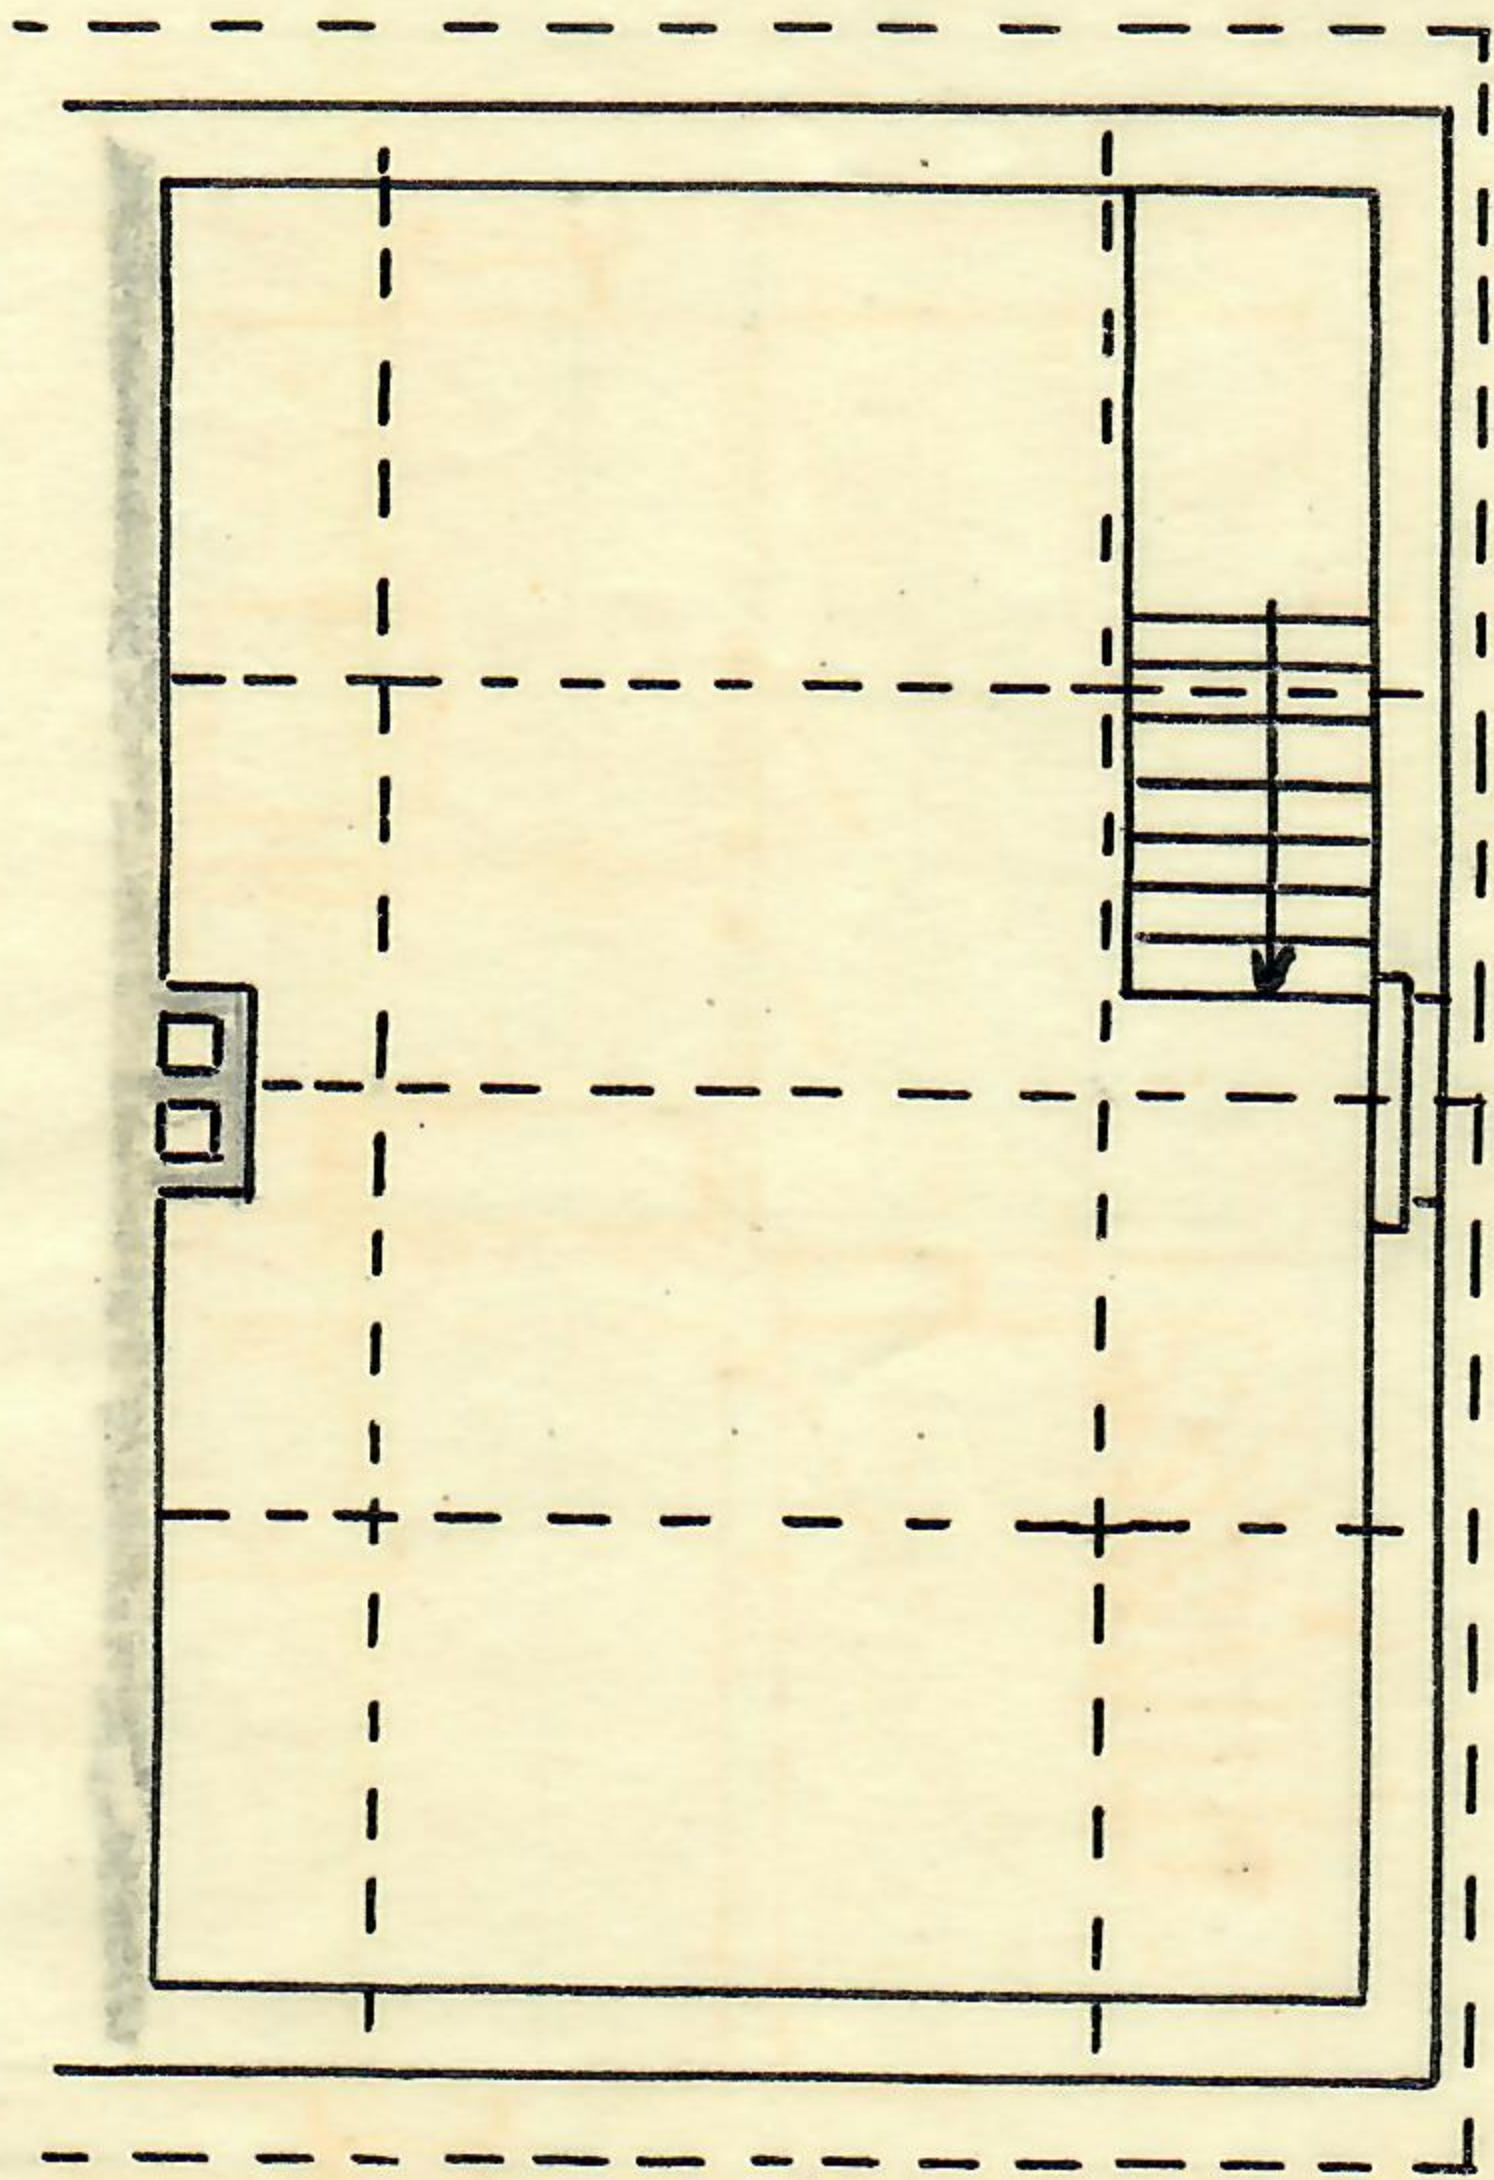

Dachgeschoss

Für die Zeichnung: Hellmuth Zschau

Leipzig O27 Malscherstr. 16