
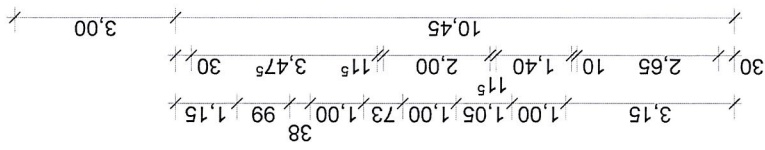
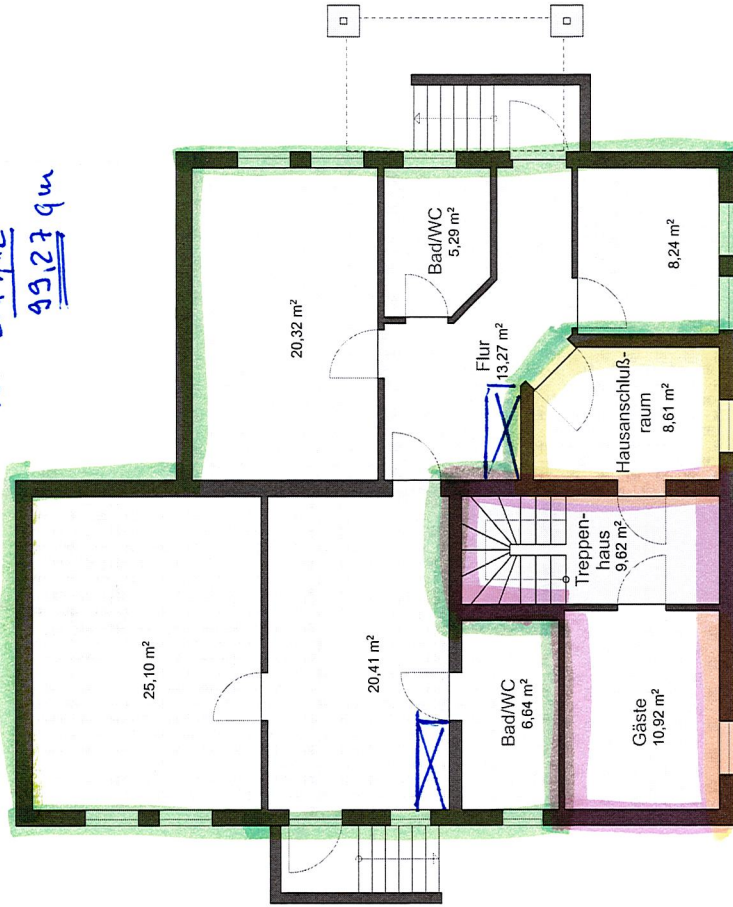


Wohnung
Souterrain

links: 52,15
rechts: 47,12
99,27 qm

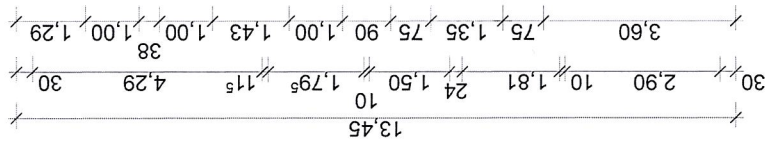

— Neubau
— Bestand

BAUVORHABEN: Errichtung eines Balkons Am Sportplatz 8 18609 Ostseebad Binz Gemarkung Granitz Flur 1, First-Nr. 55/12	BLATT NR.: G 02
ZEICHNUNG: Grundriß Kellergeschoß	MAßSTAB: 1 : 100
BAUHERR: Mario Paul Auerswalder Str. 12c 09114 Chemnitz	BAUPLANUNG: 
ARCHITEKT:	ARCHITEKTURBÜRO HAUGKE MAXIMILIANSTRASSE 1 09134 KRUHNEBERG TEL./FAX: 03725/22686/23826
BAUHERR:	GEZ.: HAUGKE 21.10.21