



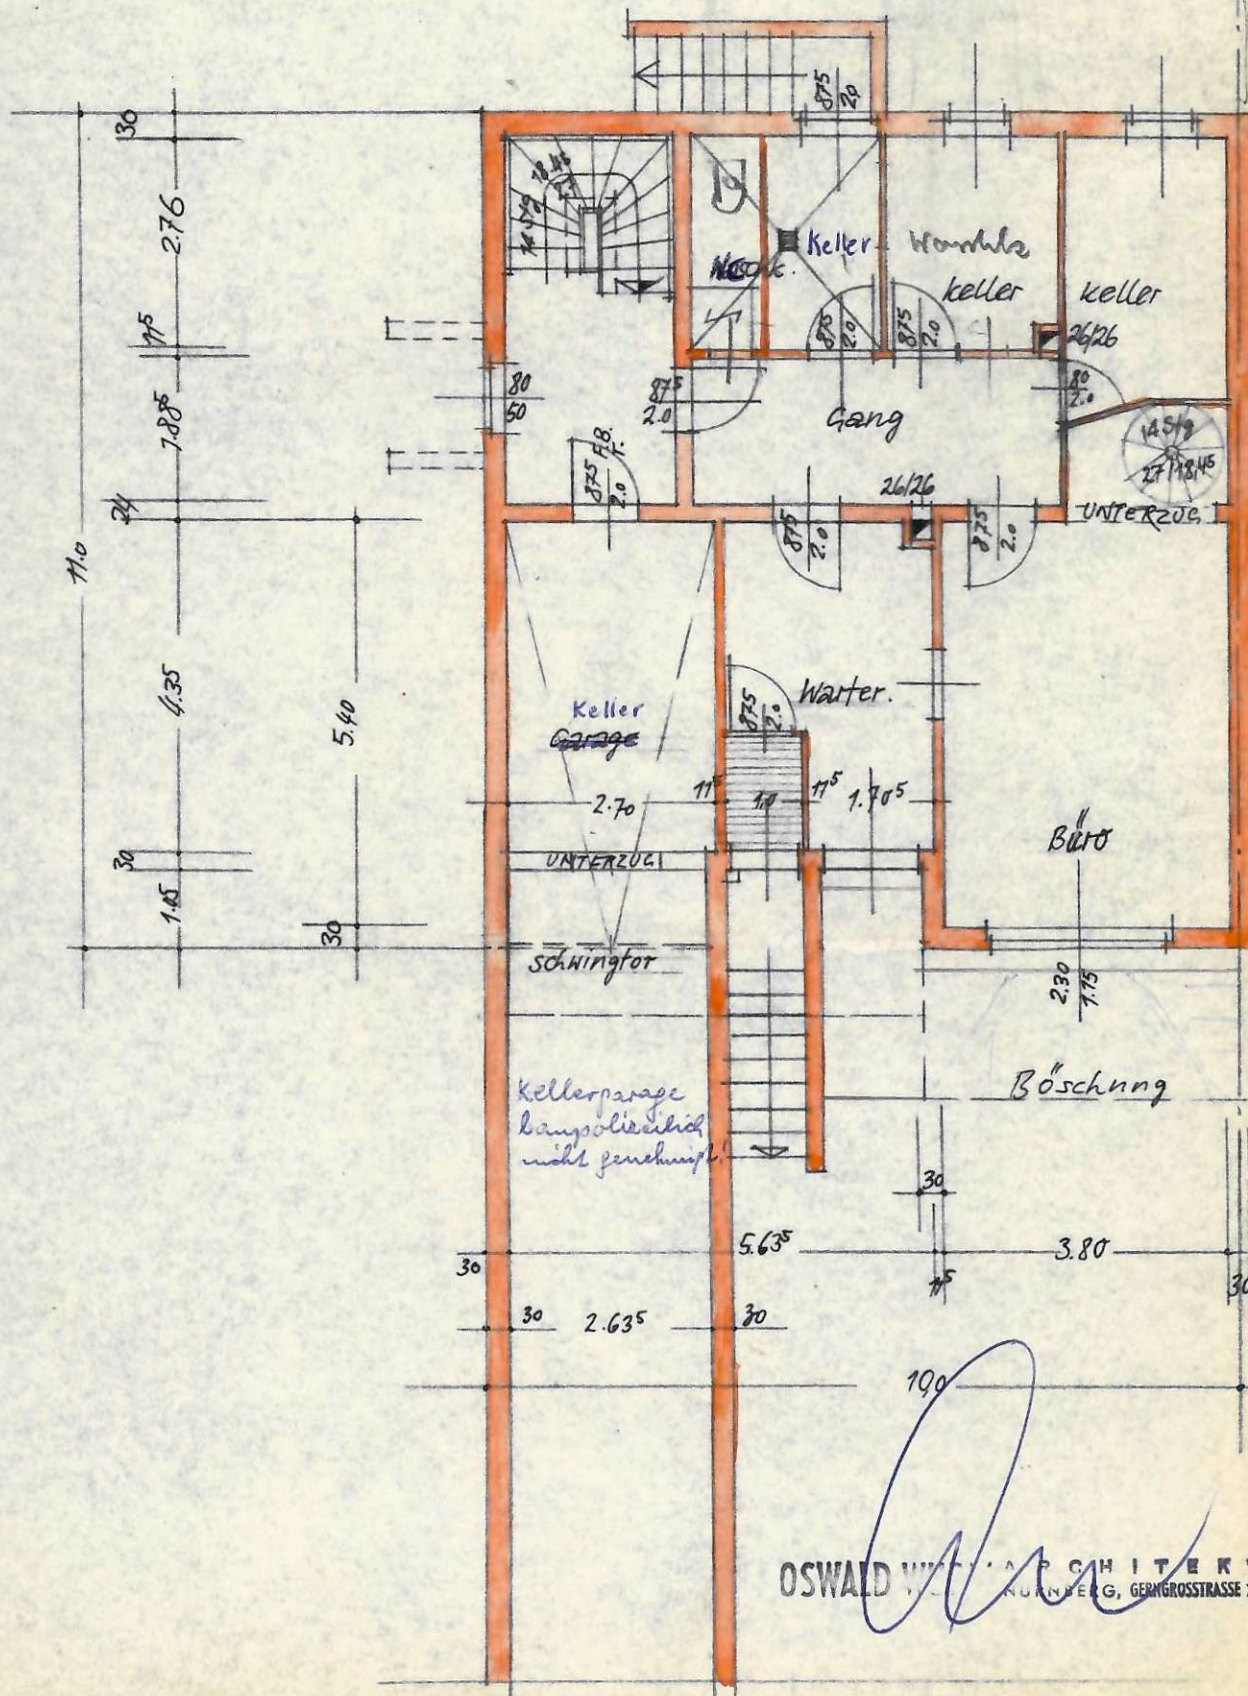


OSWALD WITKAMP ARCHITEK
NÜRNBERG, GERNGROSSSTRASSE

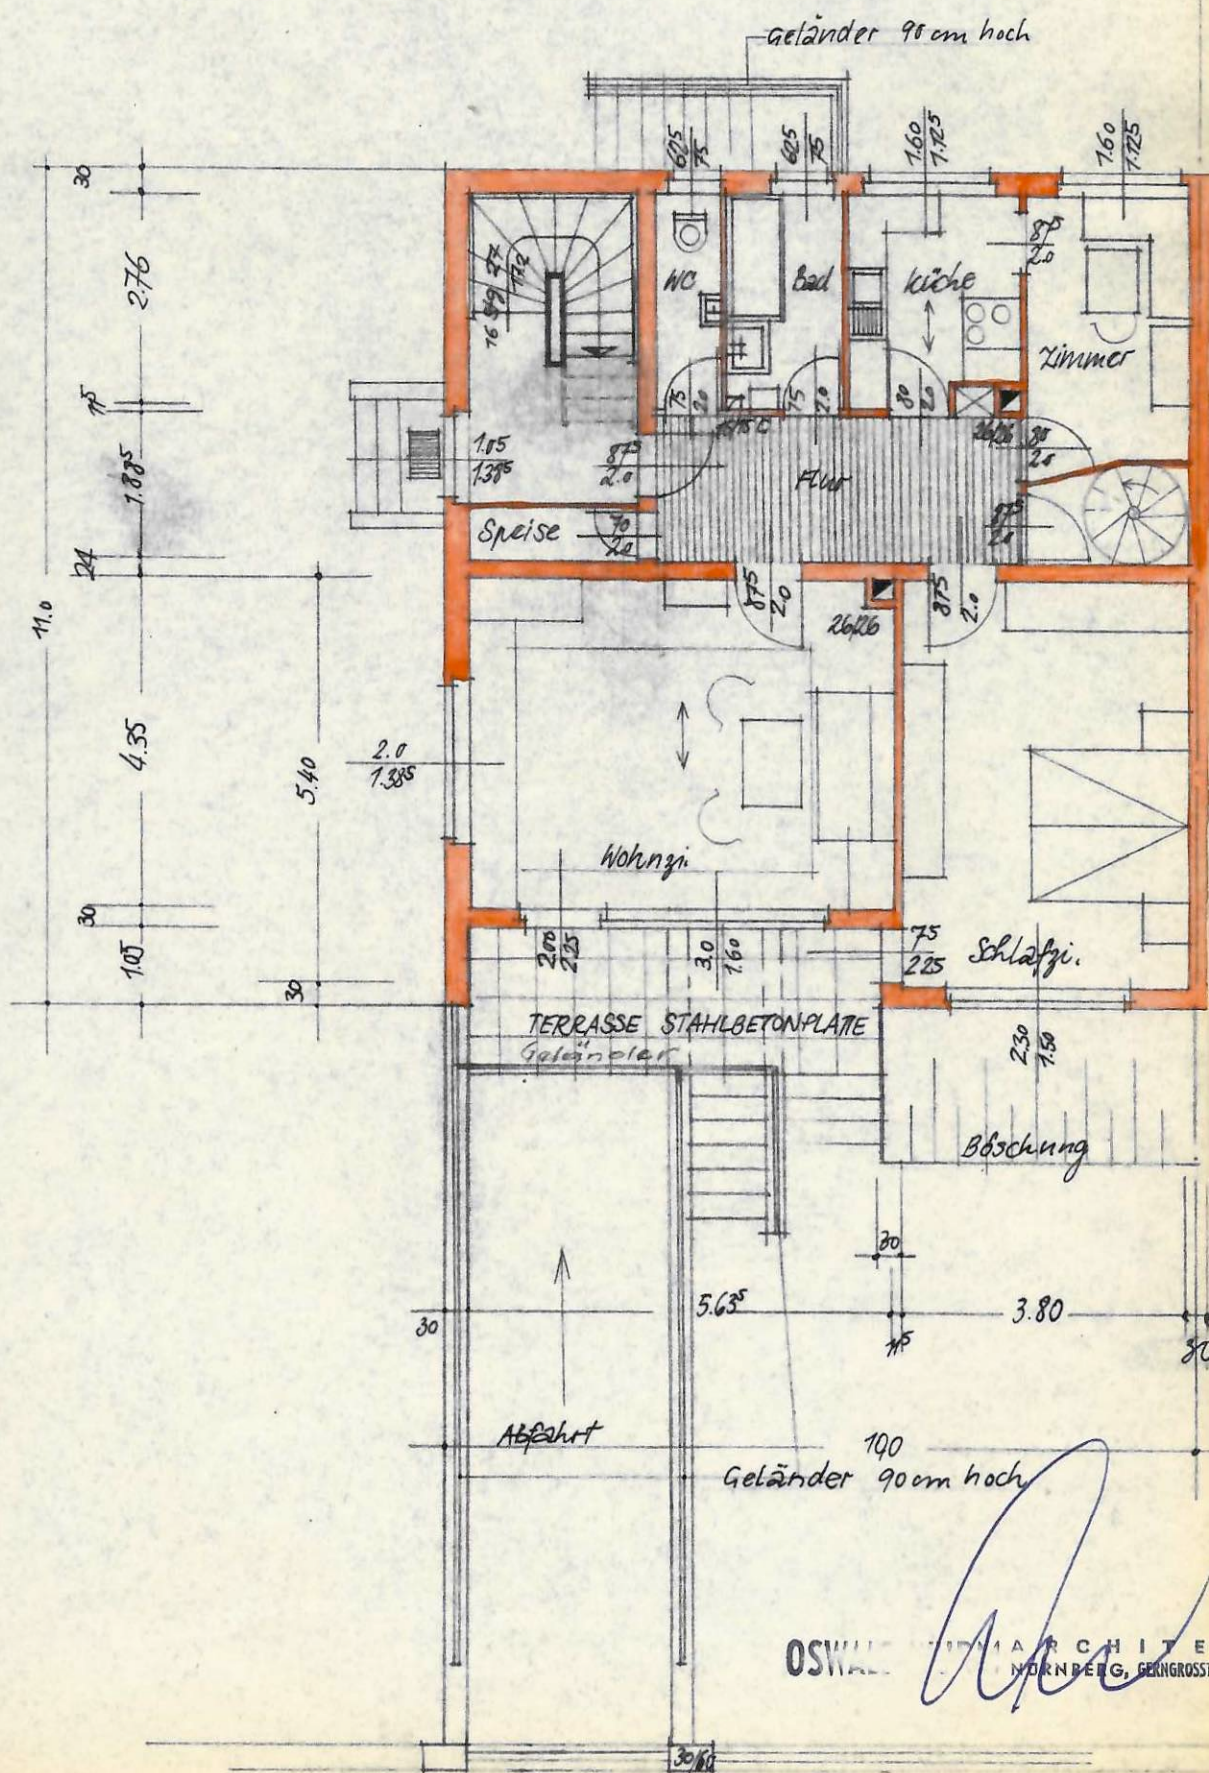


OSWALD

ARCHITECT
NÜRNBERG, GERINGROSS

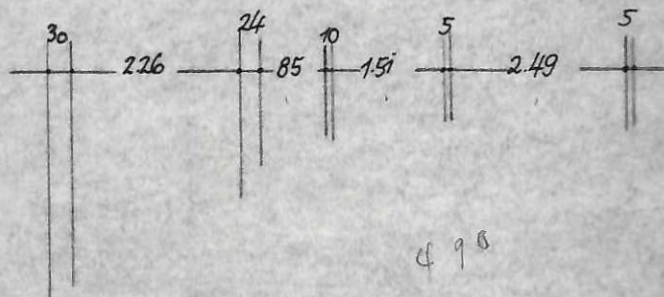



498

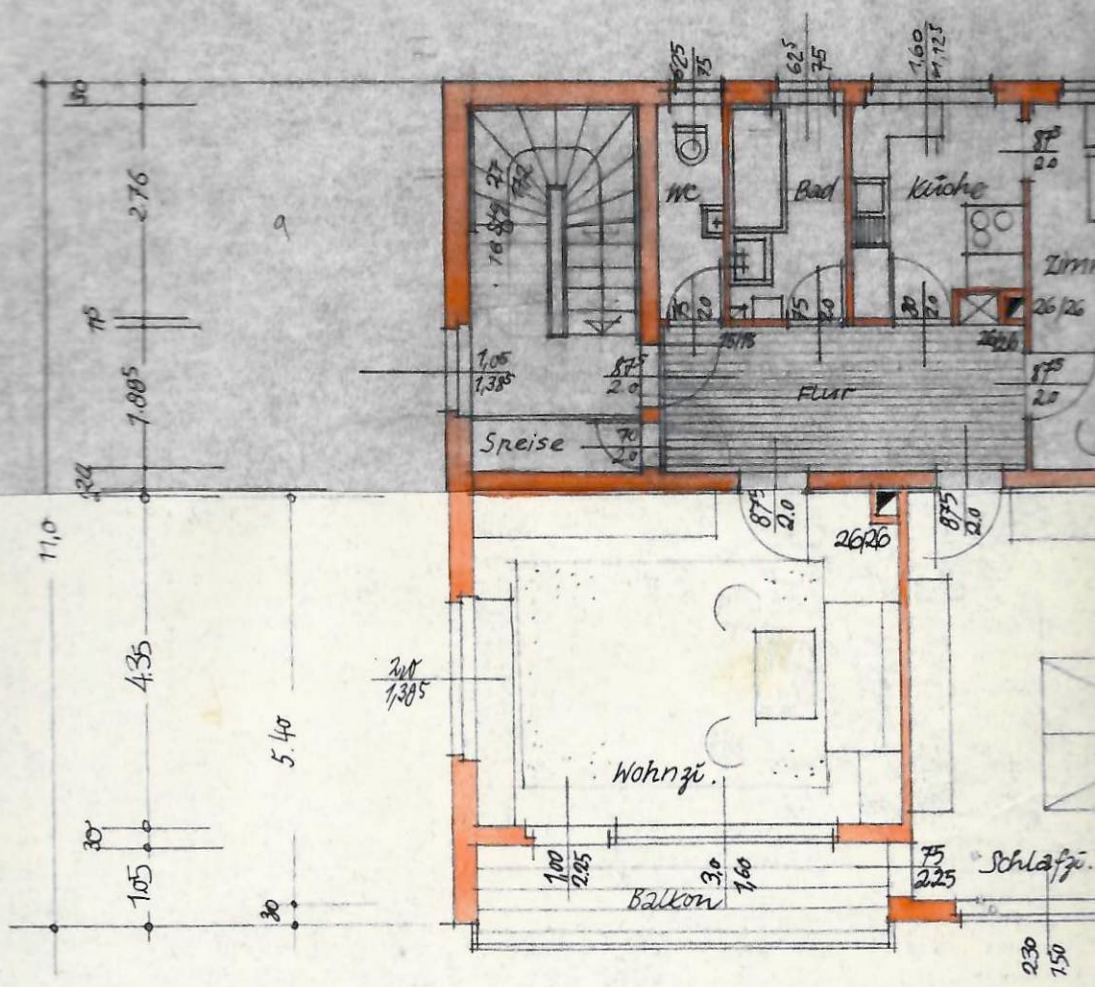

11.0
5.40
5.06

OSWALD WURN ARCHIT. NÜRNBERG, GERNROB 5.635 3.80

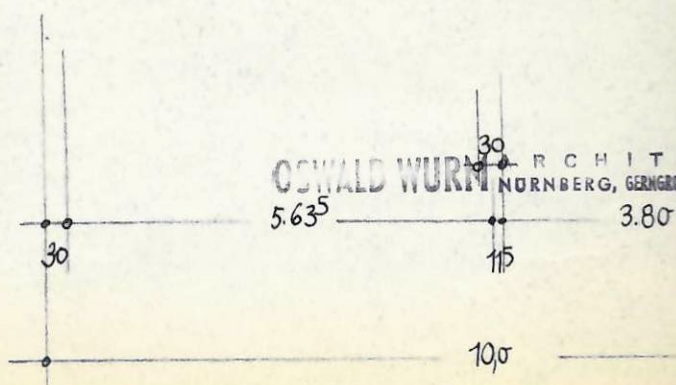

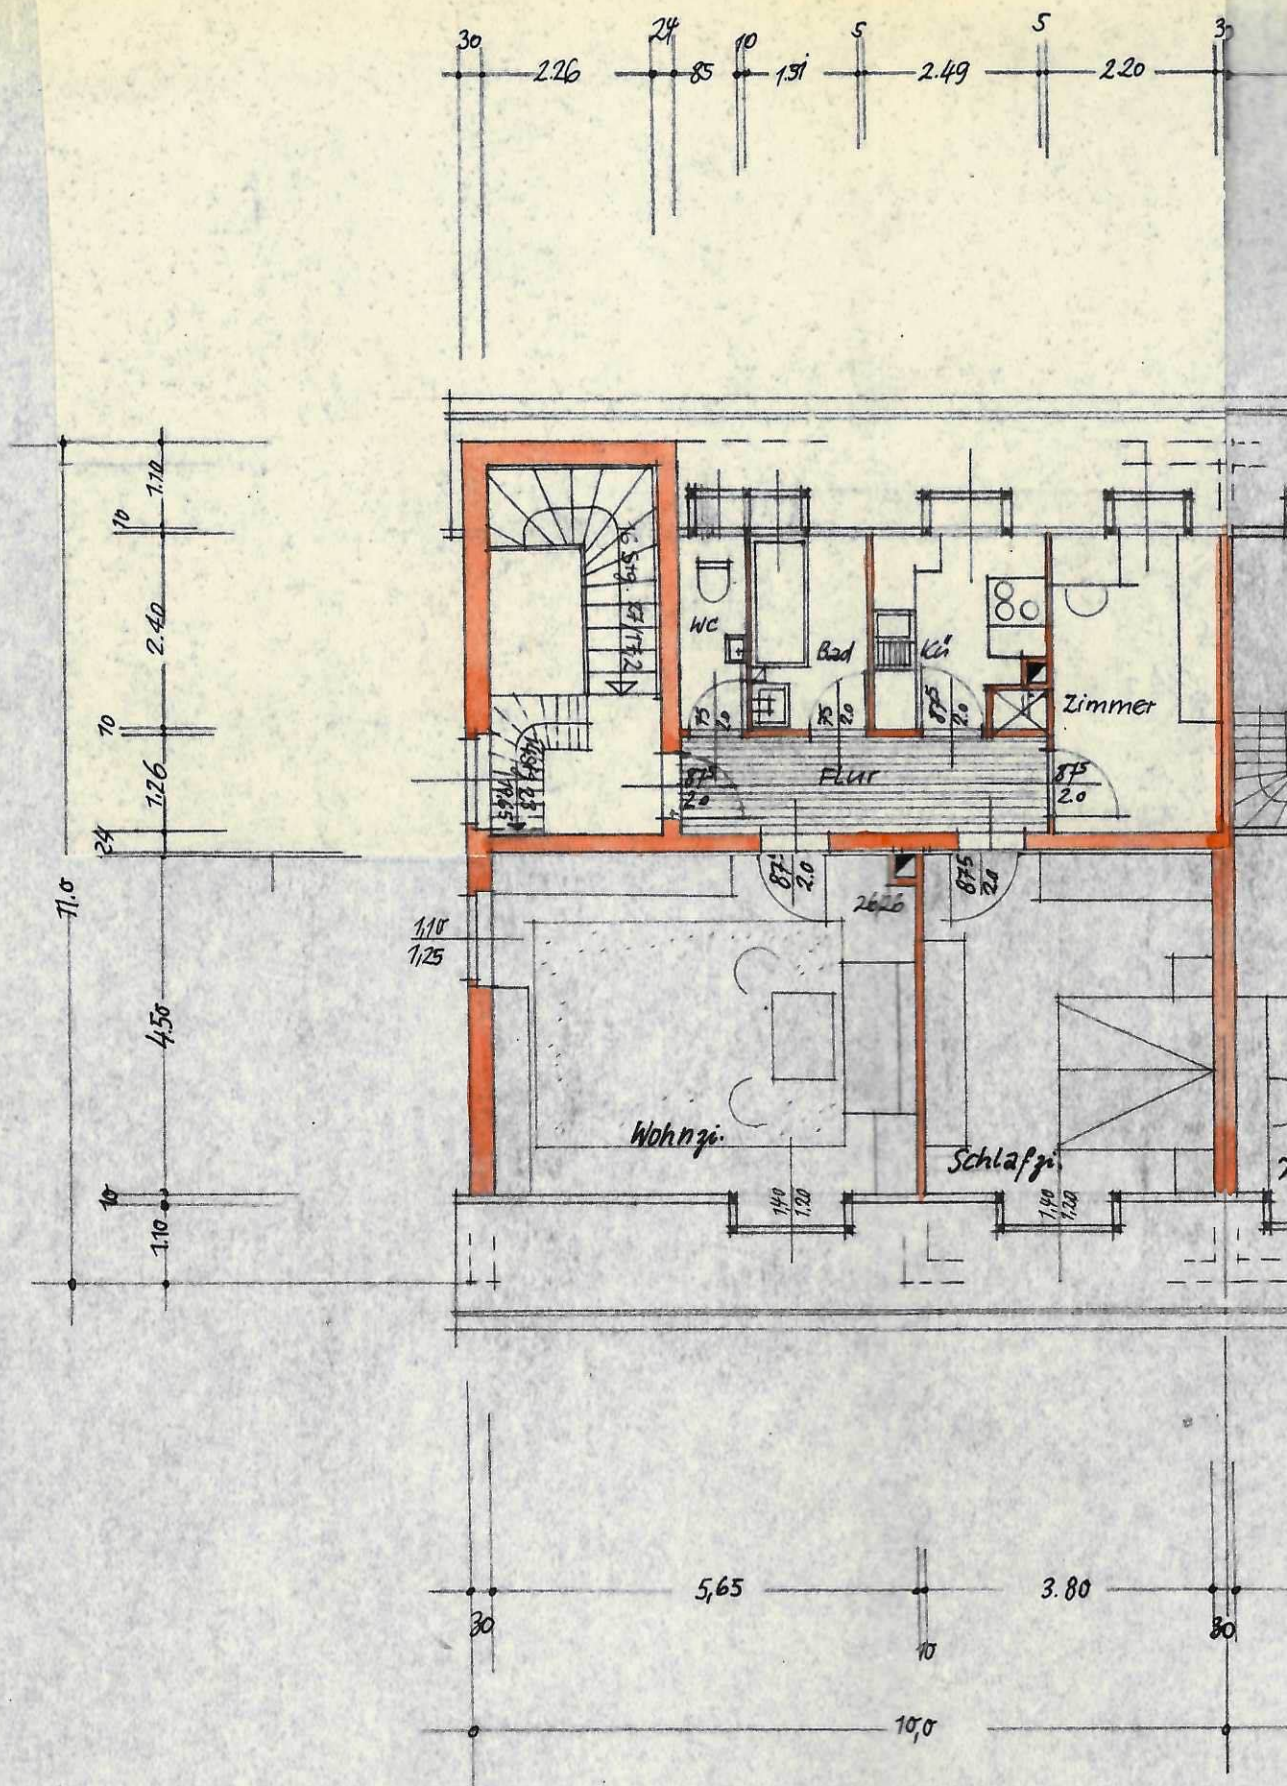

1:100

Bauherr:

Nachbarn:

Schnitt:

Der Architekt
OSWALD WURM ARCHIT
NÜRNBERG, GERM.