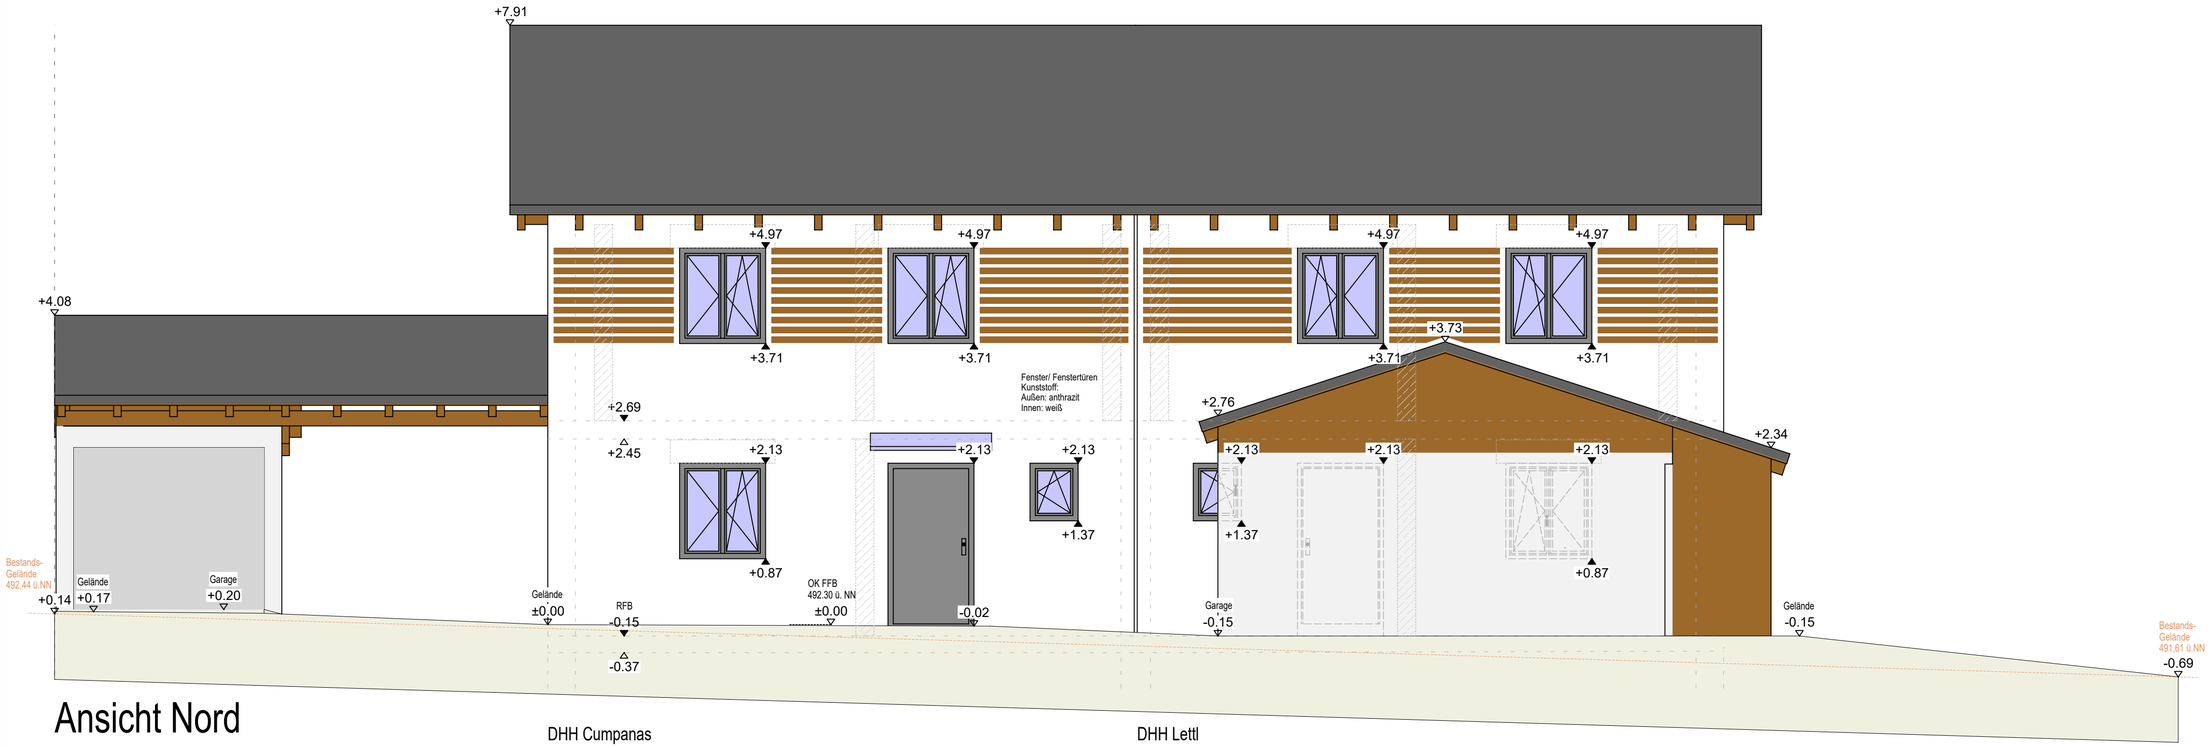

Ansicht Nord

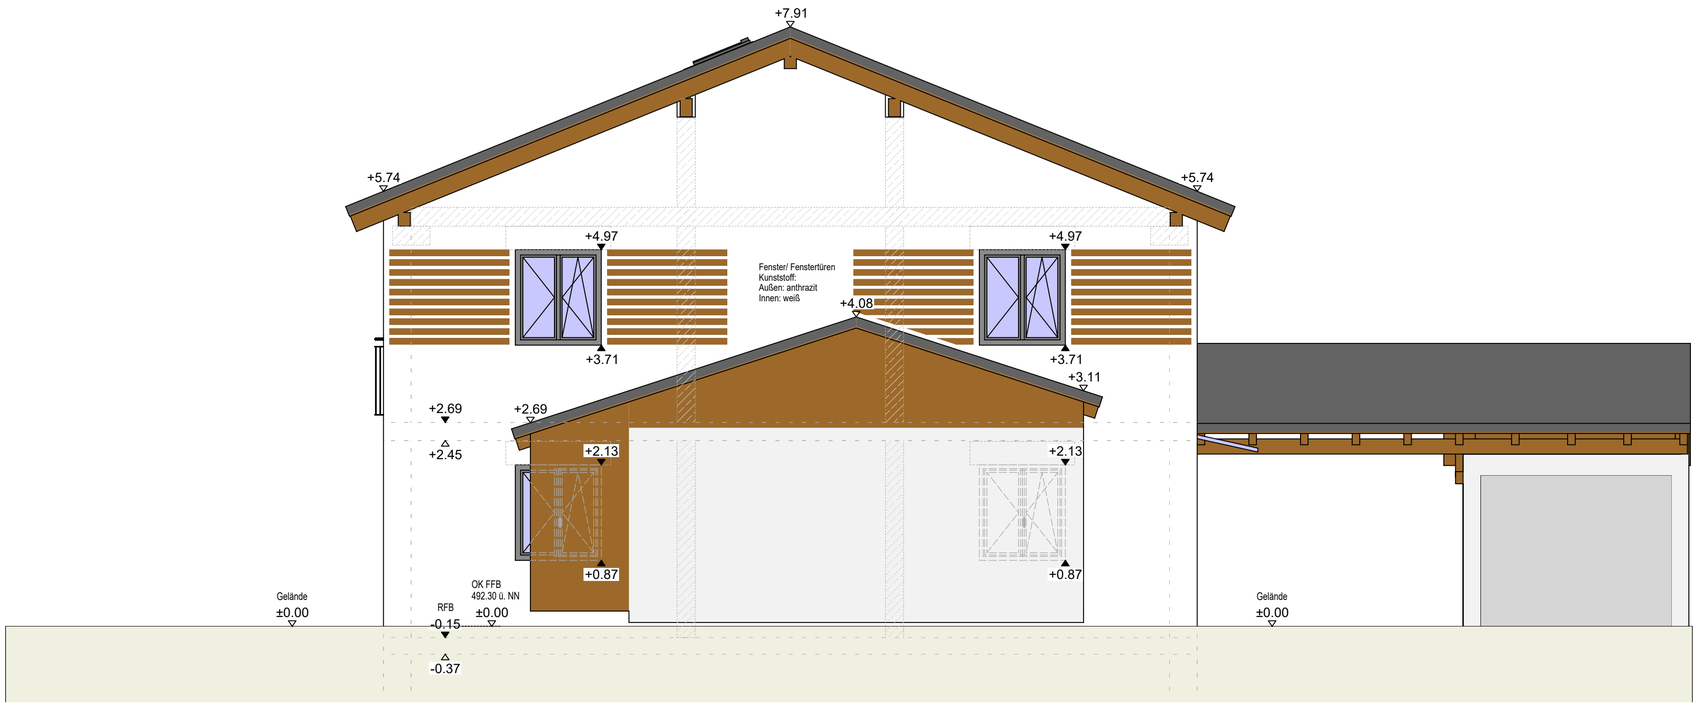

Ansicht Ost

Legende

Außen-Mauerwerk	DD x/x Deckendurchbruch	WS x/x Wandschlitz
Innen-Mauerwerk (tragend)	Dämmung druckfest	Plattendeck.- Großdose 1227-xx
Innen-Mauerwerk (nicht tr.)	Dämmung weich	Kais. HaloX 180 12xx-xx
Stahlbeton	Trockenbauwand	Kais. HaloX 180 12xx-xx mit Tunnel
Stahlbeton (sichtqualität)	Verfüllstein Ziegel	Fallleitung / Entlüftung
Gw.K. = Gurtwickler Kasten	el. Roll. = elektrischer Rollladen	el. Raffst. = elektrischer Raffstore

BD = Bodendurchbruch	FFB = Fertigfußboden	HKV = Heizkreisverteiler
WD = Wanddurchbruch	RFB = Rohfußboden	.....
DD = Deckendurchbruch	BRH = Brüstungshöhe	.....
WS = Wandschlitz	UK = Unterkante	.....
BA = Bodenaussparung	OK = Oberkante	.....

Aussentüren, Innentüren und Brüstungshöhen sind ab OK Rohdecke gemessen.
Alle Maße am Plan und Bau sind zu prüfen.
Unstimmigkeiten sind mit der Bauleitung abzusprechen.

Ausführungsplanung

Neubau eines Doppelhauses
mit Garagen und Carport's

Bauherr: Lettl Hausbau GmbH // Familie Cumpanas
Bauort: Angerweg 9 - 83104 Tuntenhausen / Ostermünchen - Flurst.Nr.: 1189/7 - Gem.: Tuntenh.
Generalunternehmer/ Bauleitung: Lettl Hausbau GmbH - Rosenberger Str.2 - 83527, Haag i.OB

PLANINHALT

Ansicht Nord	M 1:50
Ansicht Ost	M 1:50

02.08.2022
Datum - Planausgabe

PLANVERFASSER

Bauplanung & Holzwerk
Martin Rottmoser
Haidacher Straße 25
83135 Schechen / Hochstätt
+49 (0)175 4994213
rottmoser@bauplanung-holzwerk.de

Index	Datum	Änderung
001	xx.xx.2022	xxx