




Erstellt am 23.12.2021

Gemarkung: Kühlungsborn (13 2141)
Flur: 1
Flurstück: 133/7

Gemeinde: Kühlungsborn, Ostseebad, Stadt (13 0 72 060)
Landkreis Rostock
Lage: Friedrich-Borgwardt-Str. 25

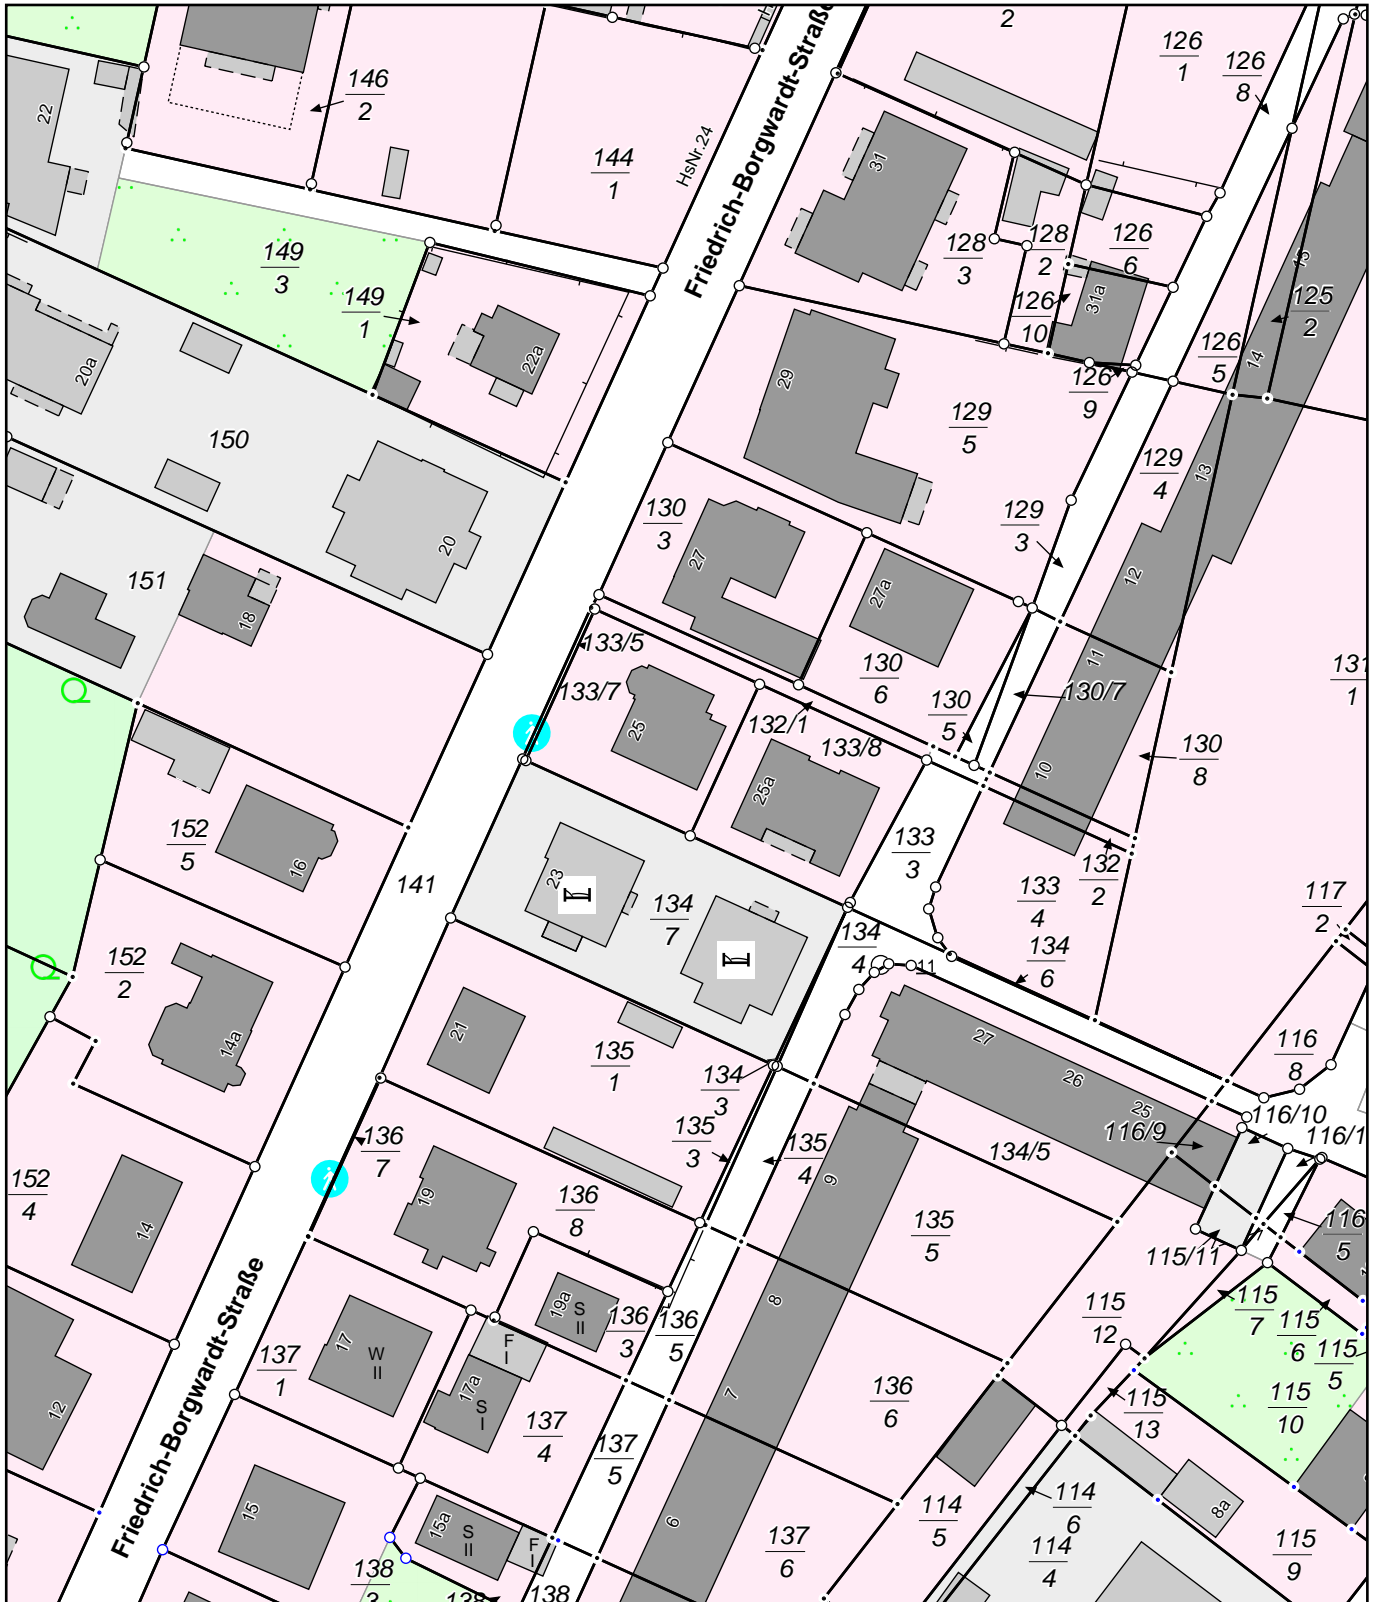

MV1690
0 10 20 30 Meter
Maßstab 1:1000

© Vermessungs- und Geoinformationsbehörden Mecklenburg-Vorpommern
Vervielfältigung, Weiterverarbeitung, Umwandlung, Weitergabe an Dritte oder Veröffentlichung bedarf der Zustimmung der zuständigen Vermessungs- und Geoinformationsbehörde. Davon ausgenommen sind Verwendungen zu innerdienstlichen Zwecken oder zum eigenen, nicht gewerblichen Gebrauch (§ 34 Abs. 1 GeoVermG M-V).