


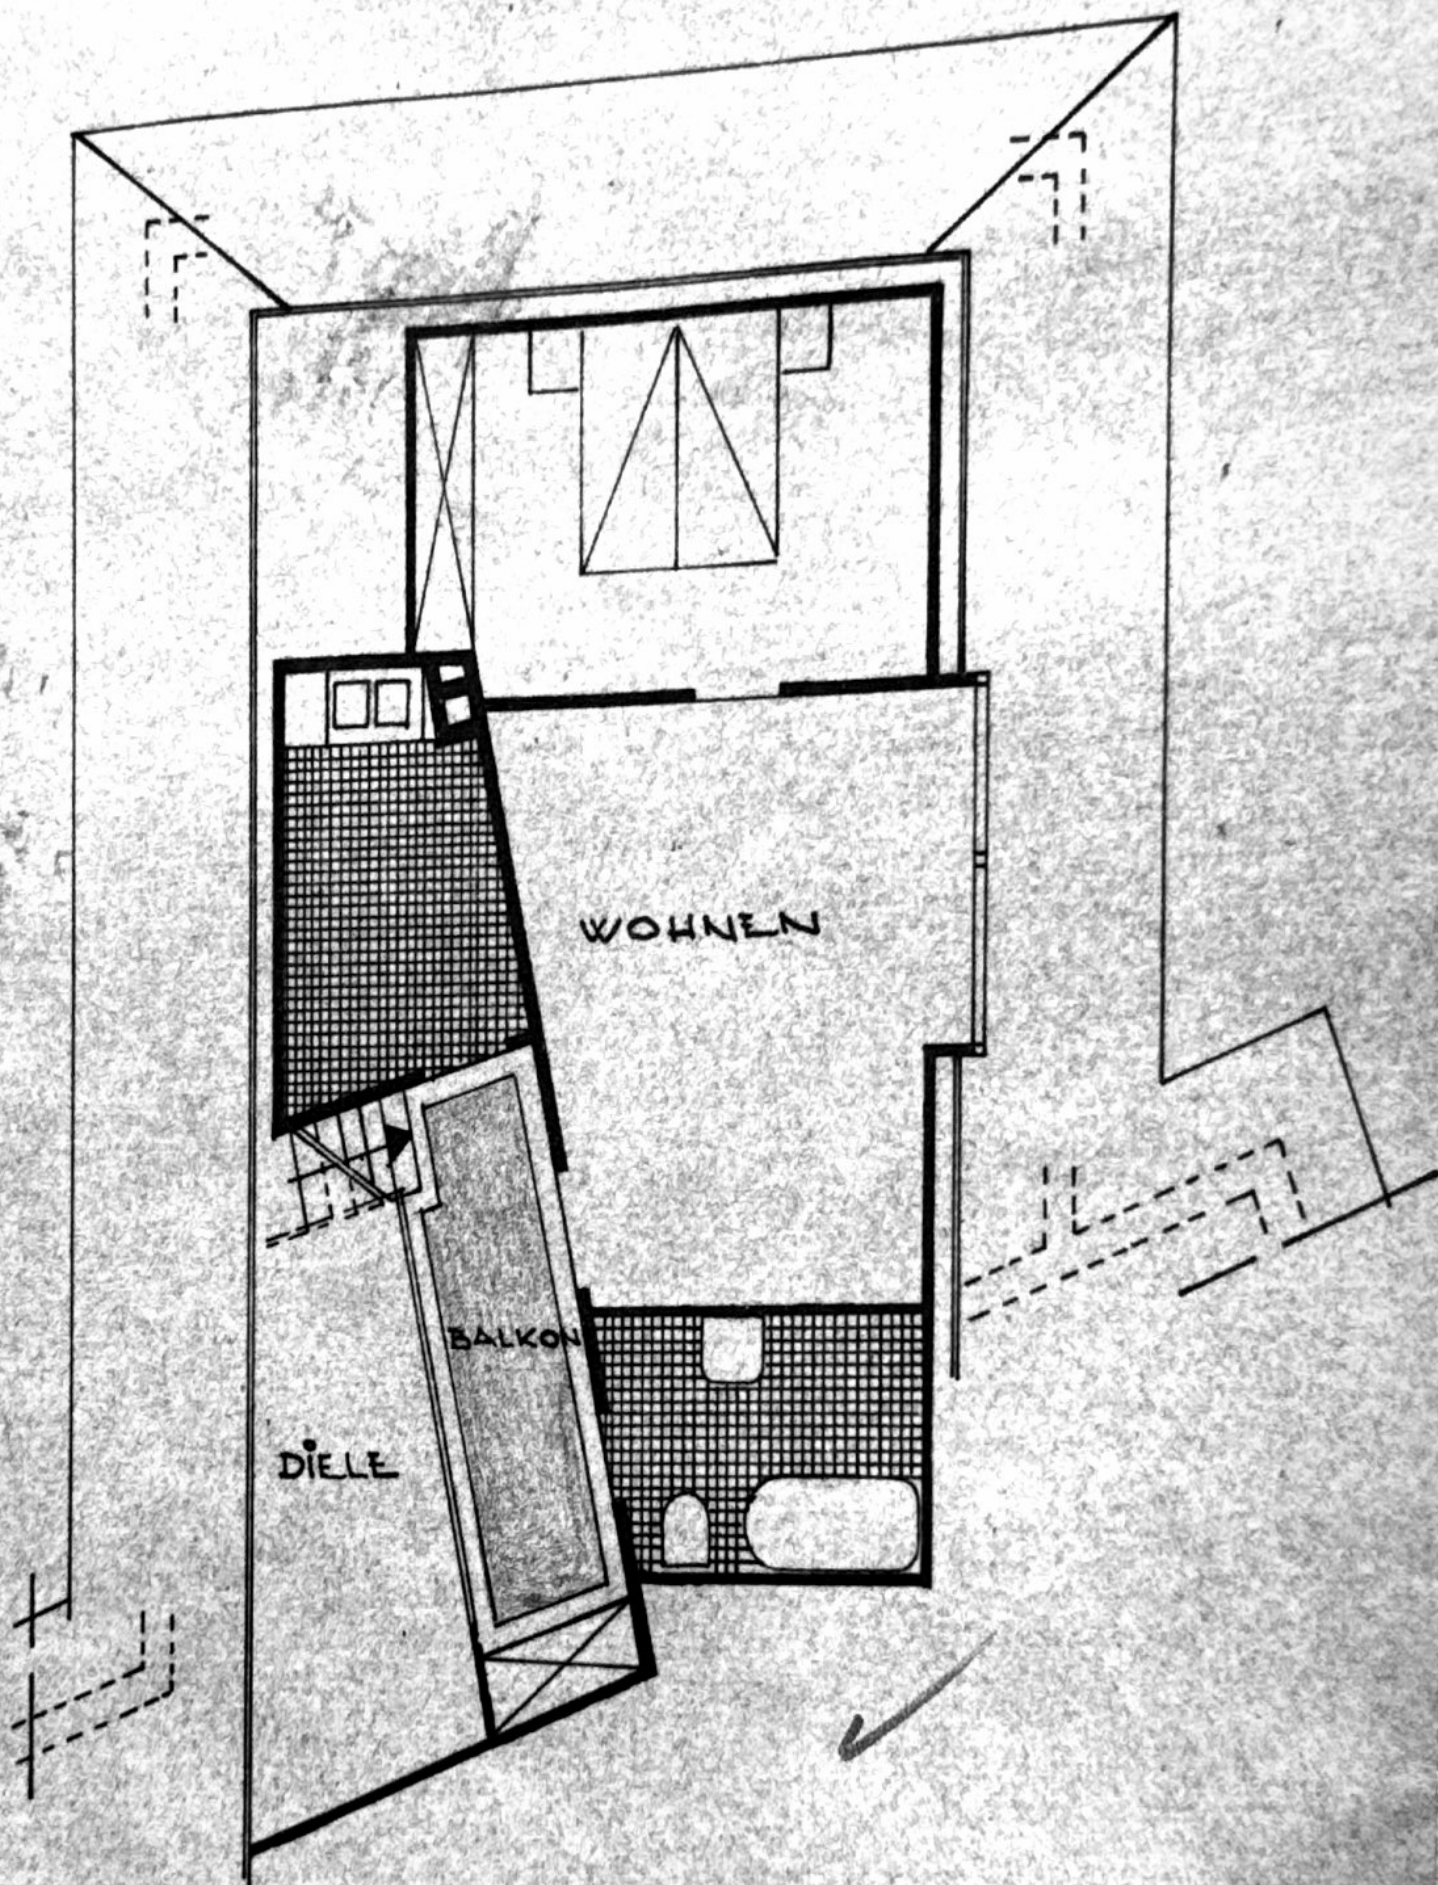

DACHGESCHOSS WIRD SPÄTER
AUSGEBAUT !