
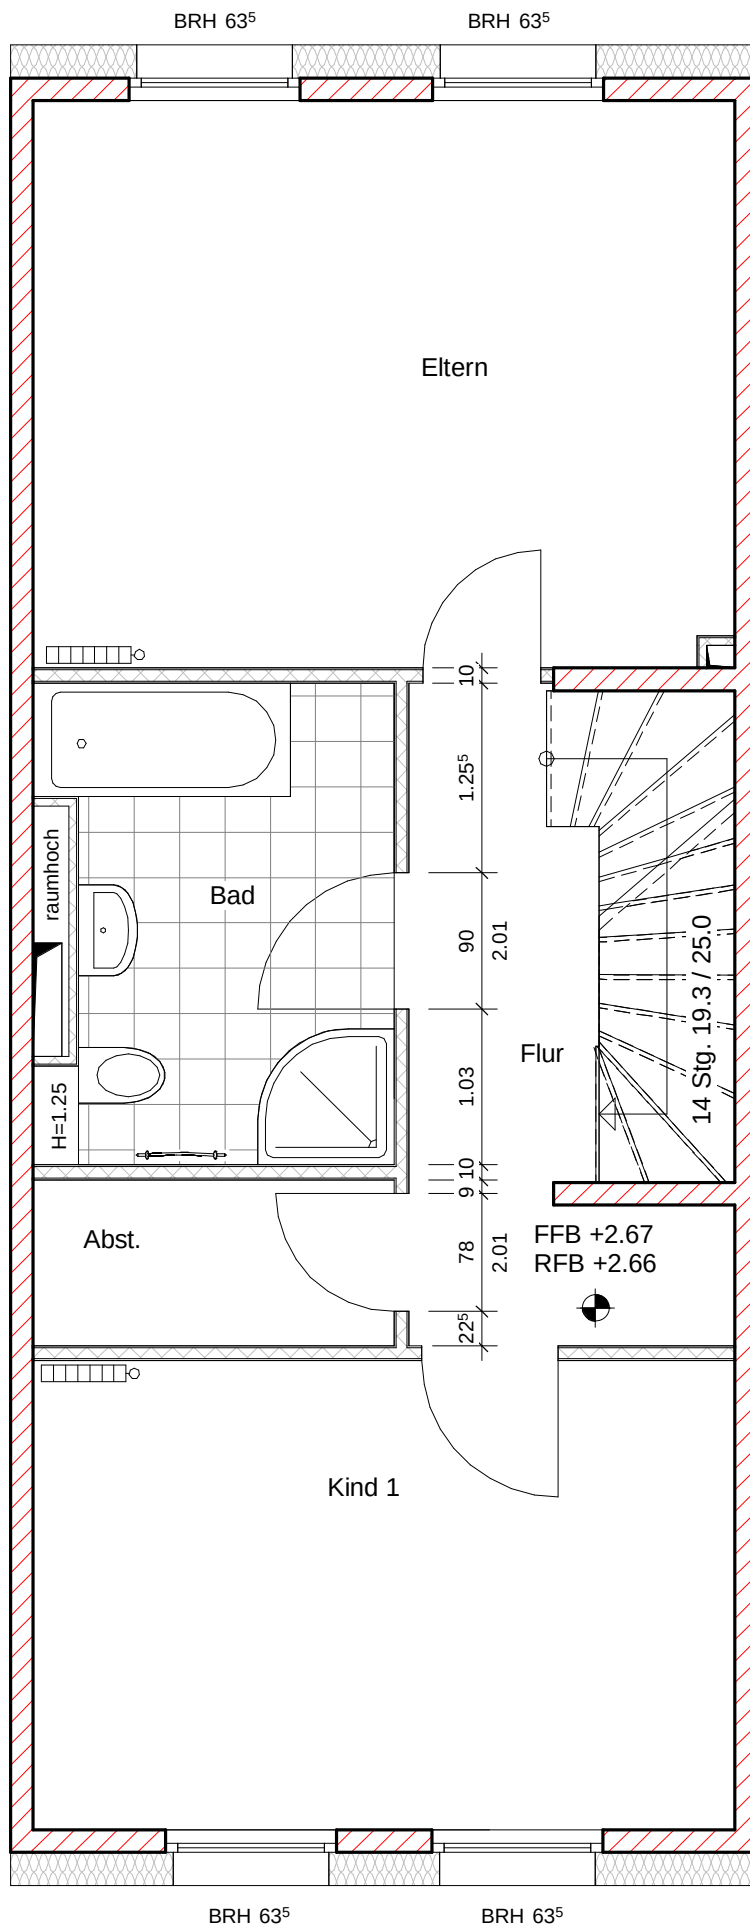


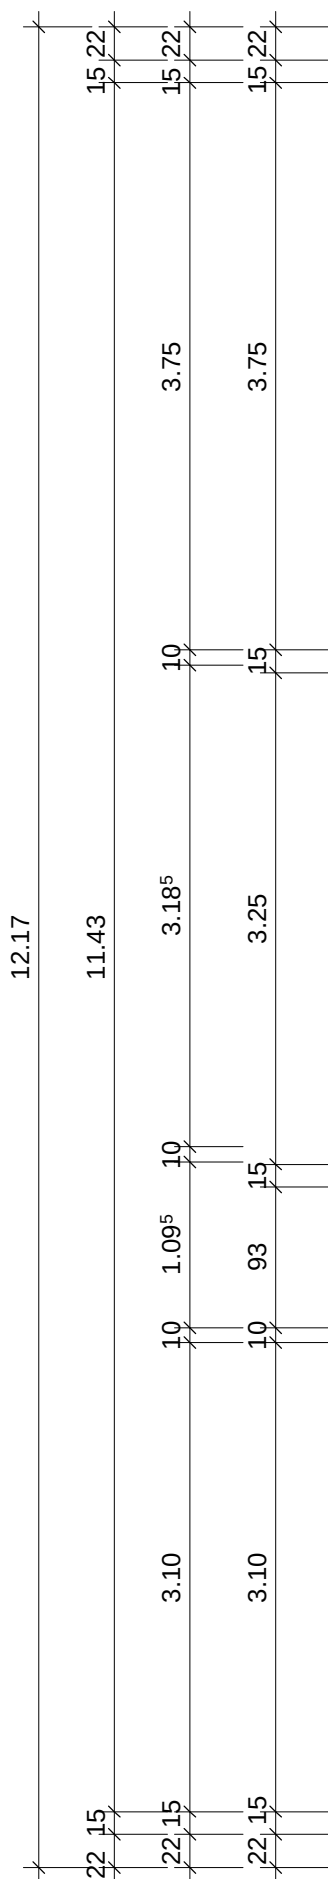

Bauvorhaben: VS-Welvert, 8.BA

Freigabe der Bauherrschaft

Kunde: Diehm Haus Nr.: 17

Planverfasser: Werner Wohnbau GmbH & Co.KG

Datum: 05.03.2013

Plan: OG Haustyp: 136

Maßstab: 1 : 50

WERNER
WOHNBAU