


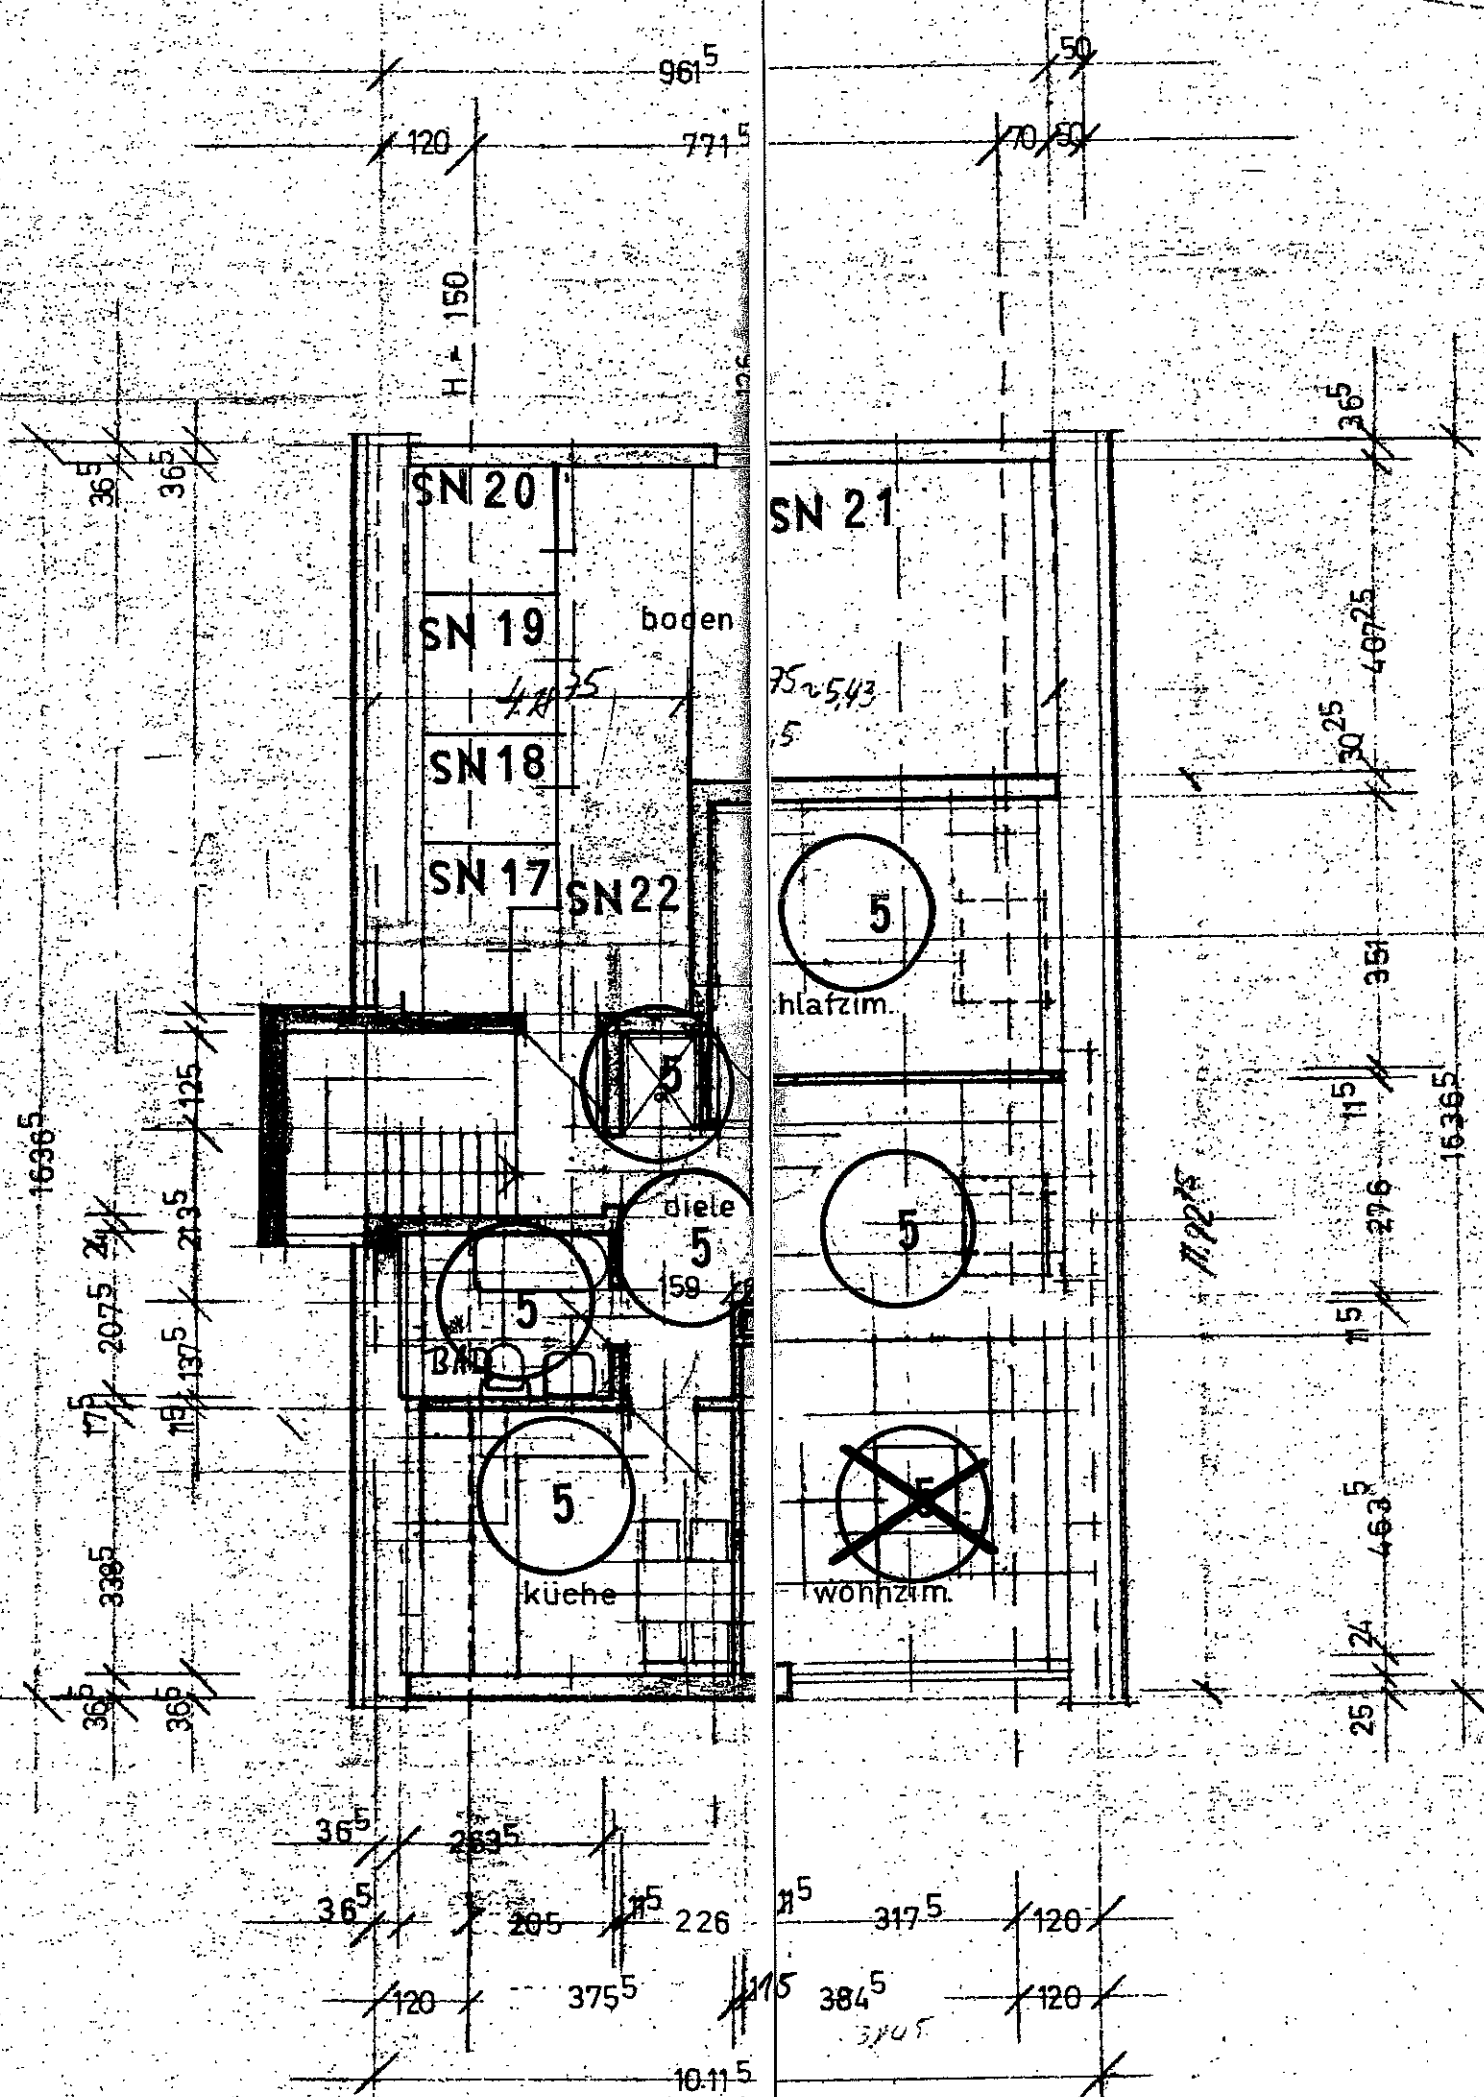

4036

AUSZUG
zur Bescheinigung
Landeshauptstadt
- Bauordnung
Der Oberbürgermeister
im Auftrag

5200	
M 1 : 100	