

LEGENDE

ALLE MASSE SIND VOR AUSFÜHRUNG ZU PRÜFEN. SOWEIT ERFORDERLICH ÖRTLICH ZU MESSEN. DIFFERENZEN SIND VOR AUSFÜHRUNG MIT DER BAUÜBERWACHUNG ZU KLÄREN. BEDENKEN GEGEN DIE GEPLANTE AUSFÜHRUNG WIE AUCH UNSTIMMIGKEITEN IN PLÄNEN SONSTIGEN AUSFÜHRUNGSUNTERLAGEN SIND MIT DER BAUÜBERWACHUNG VOR DER AUSFÜHRUNG ZU KLÄREN. BEI WIDERSPRÜCHEN ZWISCHEN PLÄNEN UND SONSTIGEN AUSFÜHRUNGSUNTERLAGEN HABEN UNTERLAGEN IM GRÖßEREN MASSTAB VORRANG. BEI GLEICHMASSTÄBLICHEN DIE JÜNGEREN.

AUSSCHLIESSLICH PLÄNE MIT DEM LETZTEN INDEX SIND GÜLTIG.


LAGE DER HAUSTECH. SICHTBAREN ELEMENTE SIND MIT DEM ARCHITECTEN ABZUSTIMMEN.

ALLE SICHTBAREN FUGEN SIND MIT DEM ARCHITECTEN ABZUSTIMMEN.

ALLE SICHTBAREN EINBAUTEILE SIND VOR EINBAU ZU BEMUSTERN.

ALLE BRÜSTUNGSHÖHEN BEZIEHEN SICH AUF OKF.

- WD = Wandschilz
- WS = Wandschilz
- DD = Deckendurchbruch
- BABD = Boden und Deckenaussparung
- = Fertighöhe
- = Rohbaushöhe
- = Fertighöhe
- = Rohbaushöhe
- 0.00 = 224,45 ü NN

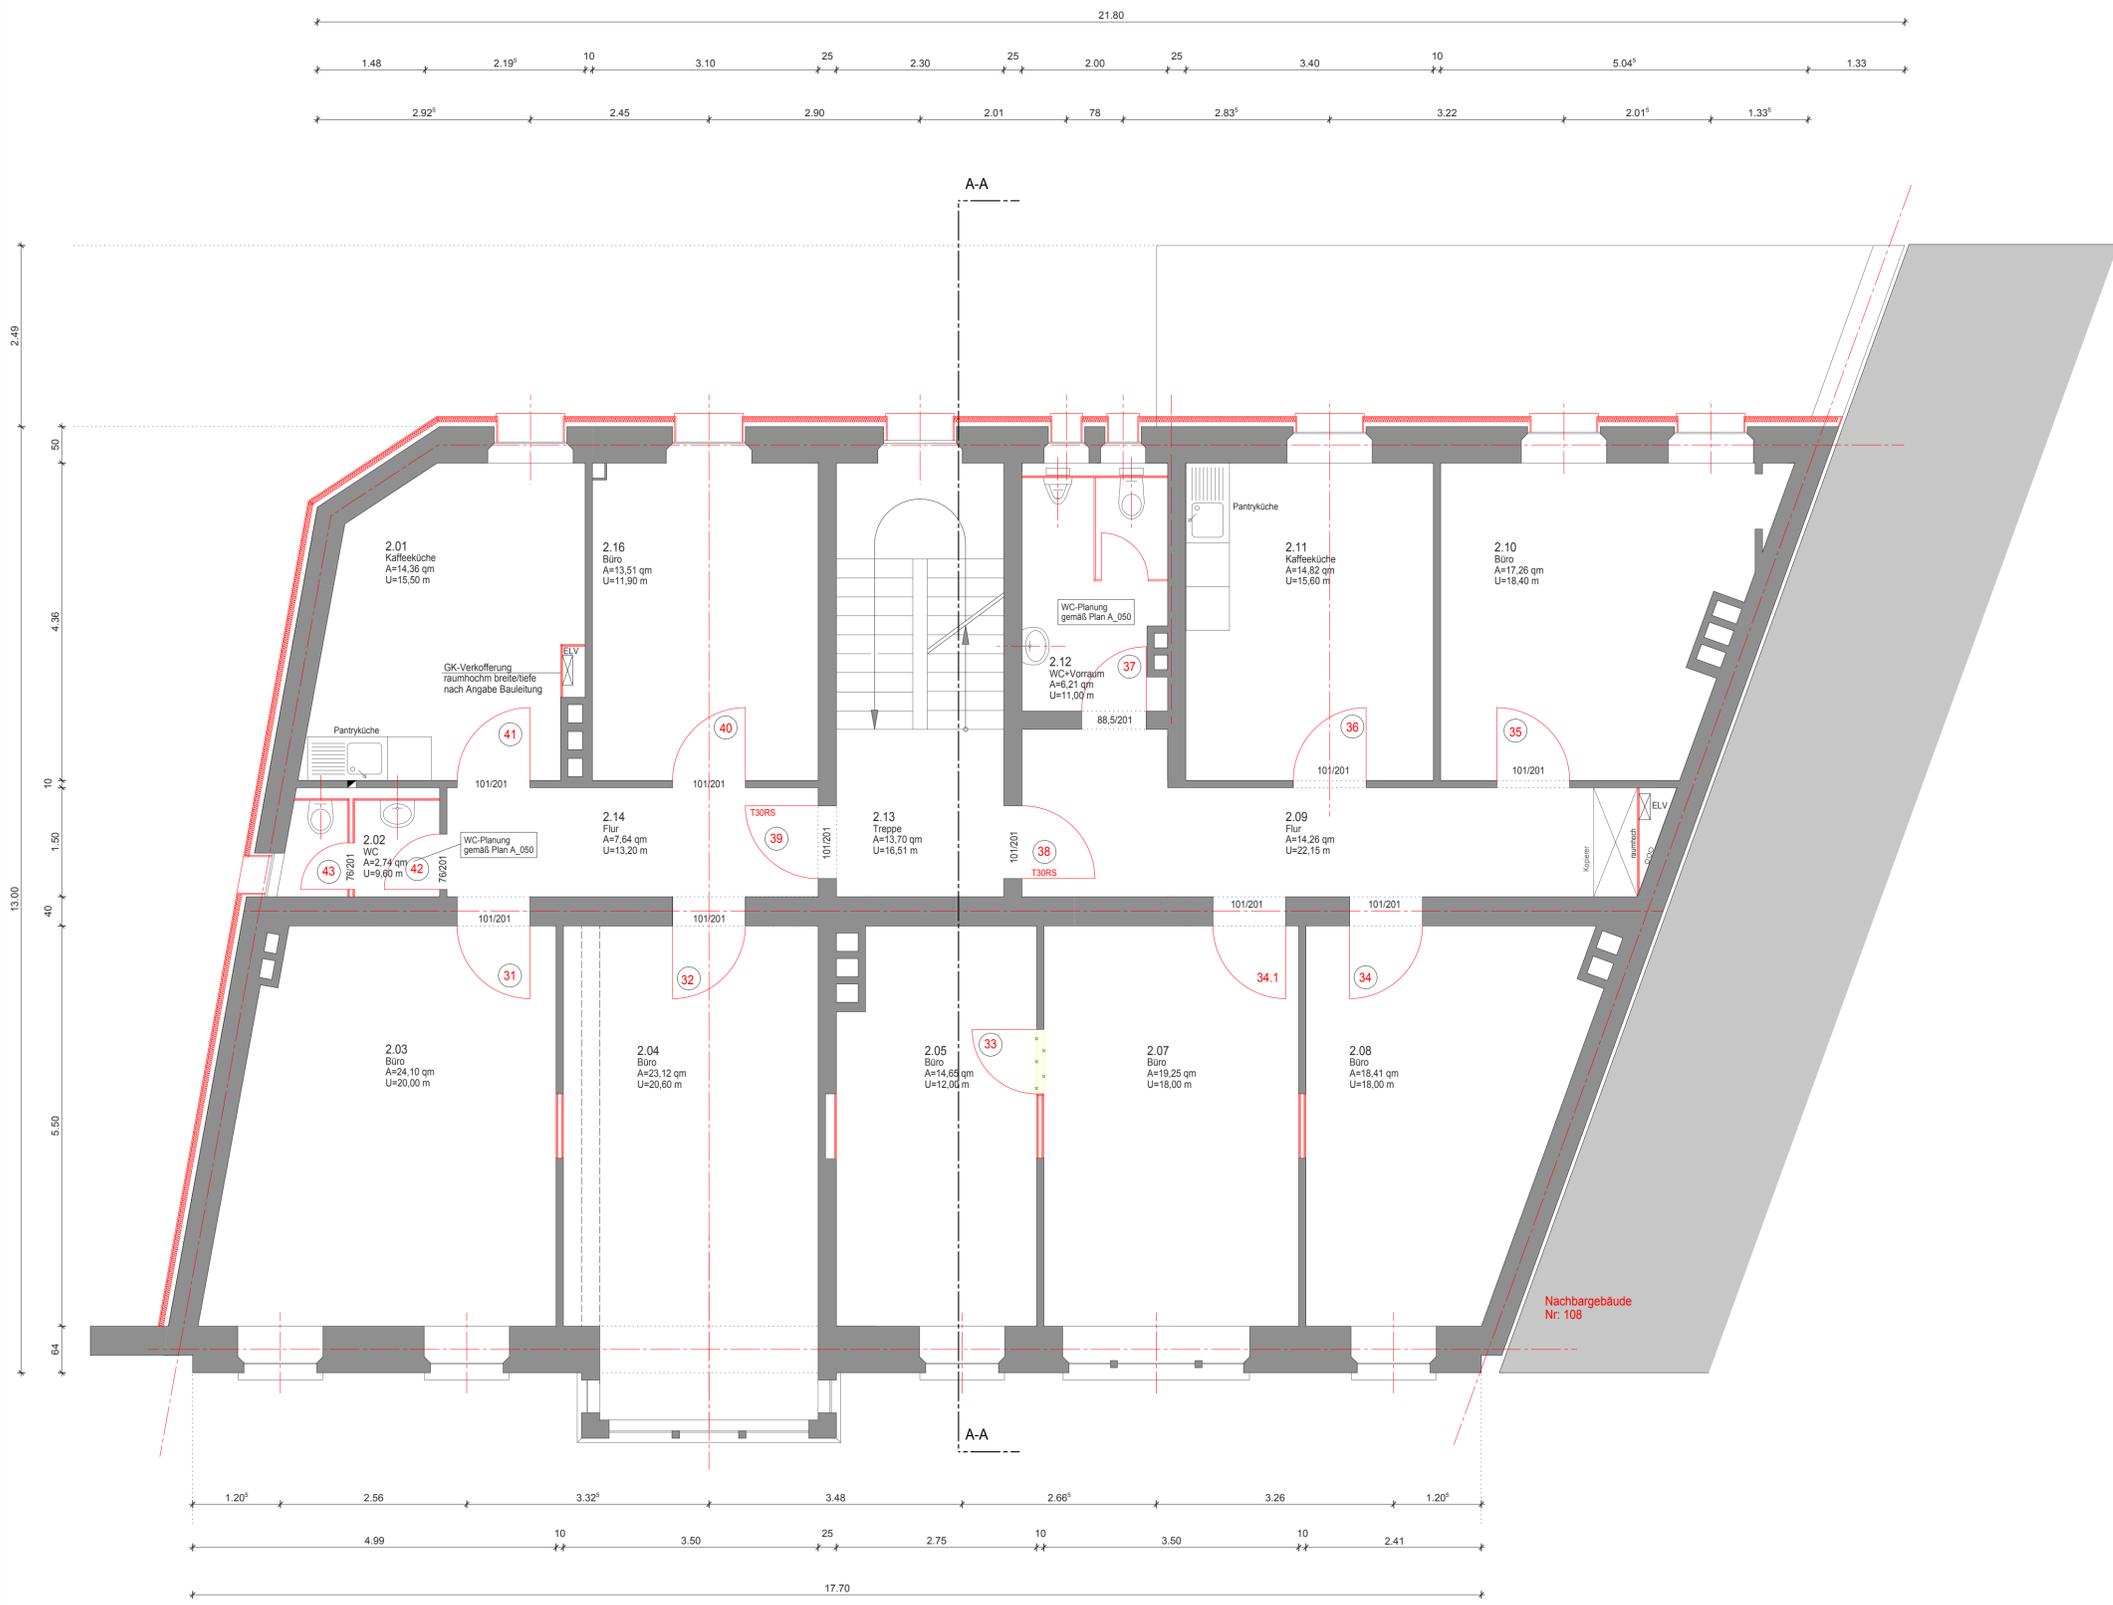

PROJEKT: 010510

a	30.01.12	Raumgrößen aktualisiert	C.K.	C.K.	
INDEX	DATUM	SYMBOL	GEGENSTAND DER ÄNDERUNG / PLANUNG	BEARB.	GEZ.

WERKPLANUNG	PLAN-NR.	A 004
	INDEX-NR.	a

BAUMASSNAHME		MASSSTAB	1:50
BAUTEIL	2.Obergeschoss		

FACHPLANUNG STATIK	
FACHPLANUNG HLS / ELEKTRO	



ENTWURFS-/ PLANVERFASSER	GEZ.	DATUM	12.12.2011
--------------------------	------	-------	------------

BAUSTELLE	Hochstraße 110 66115 Saarbrücken
-----------	---