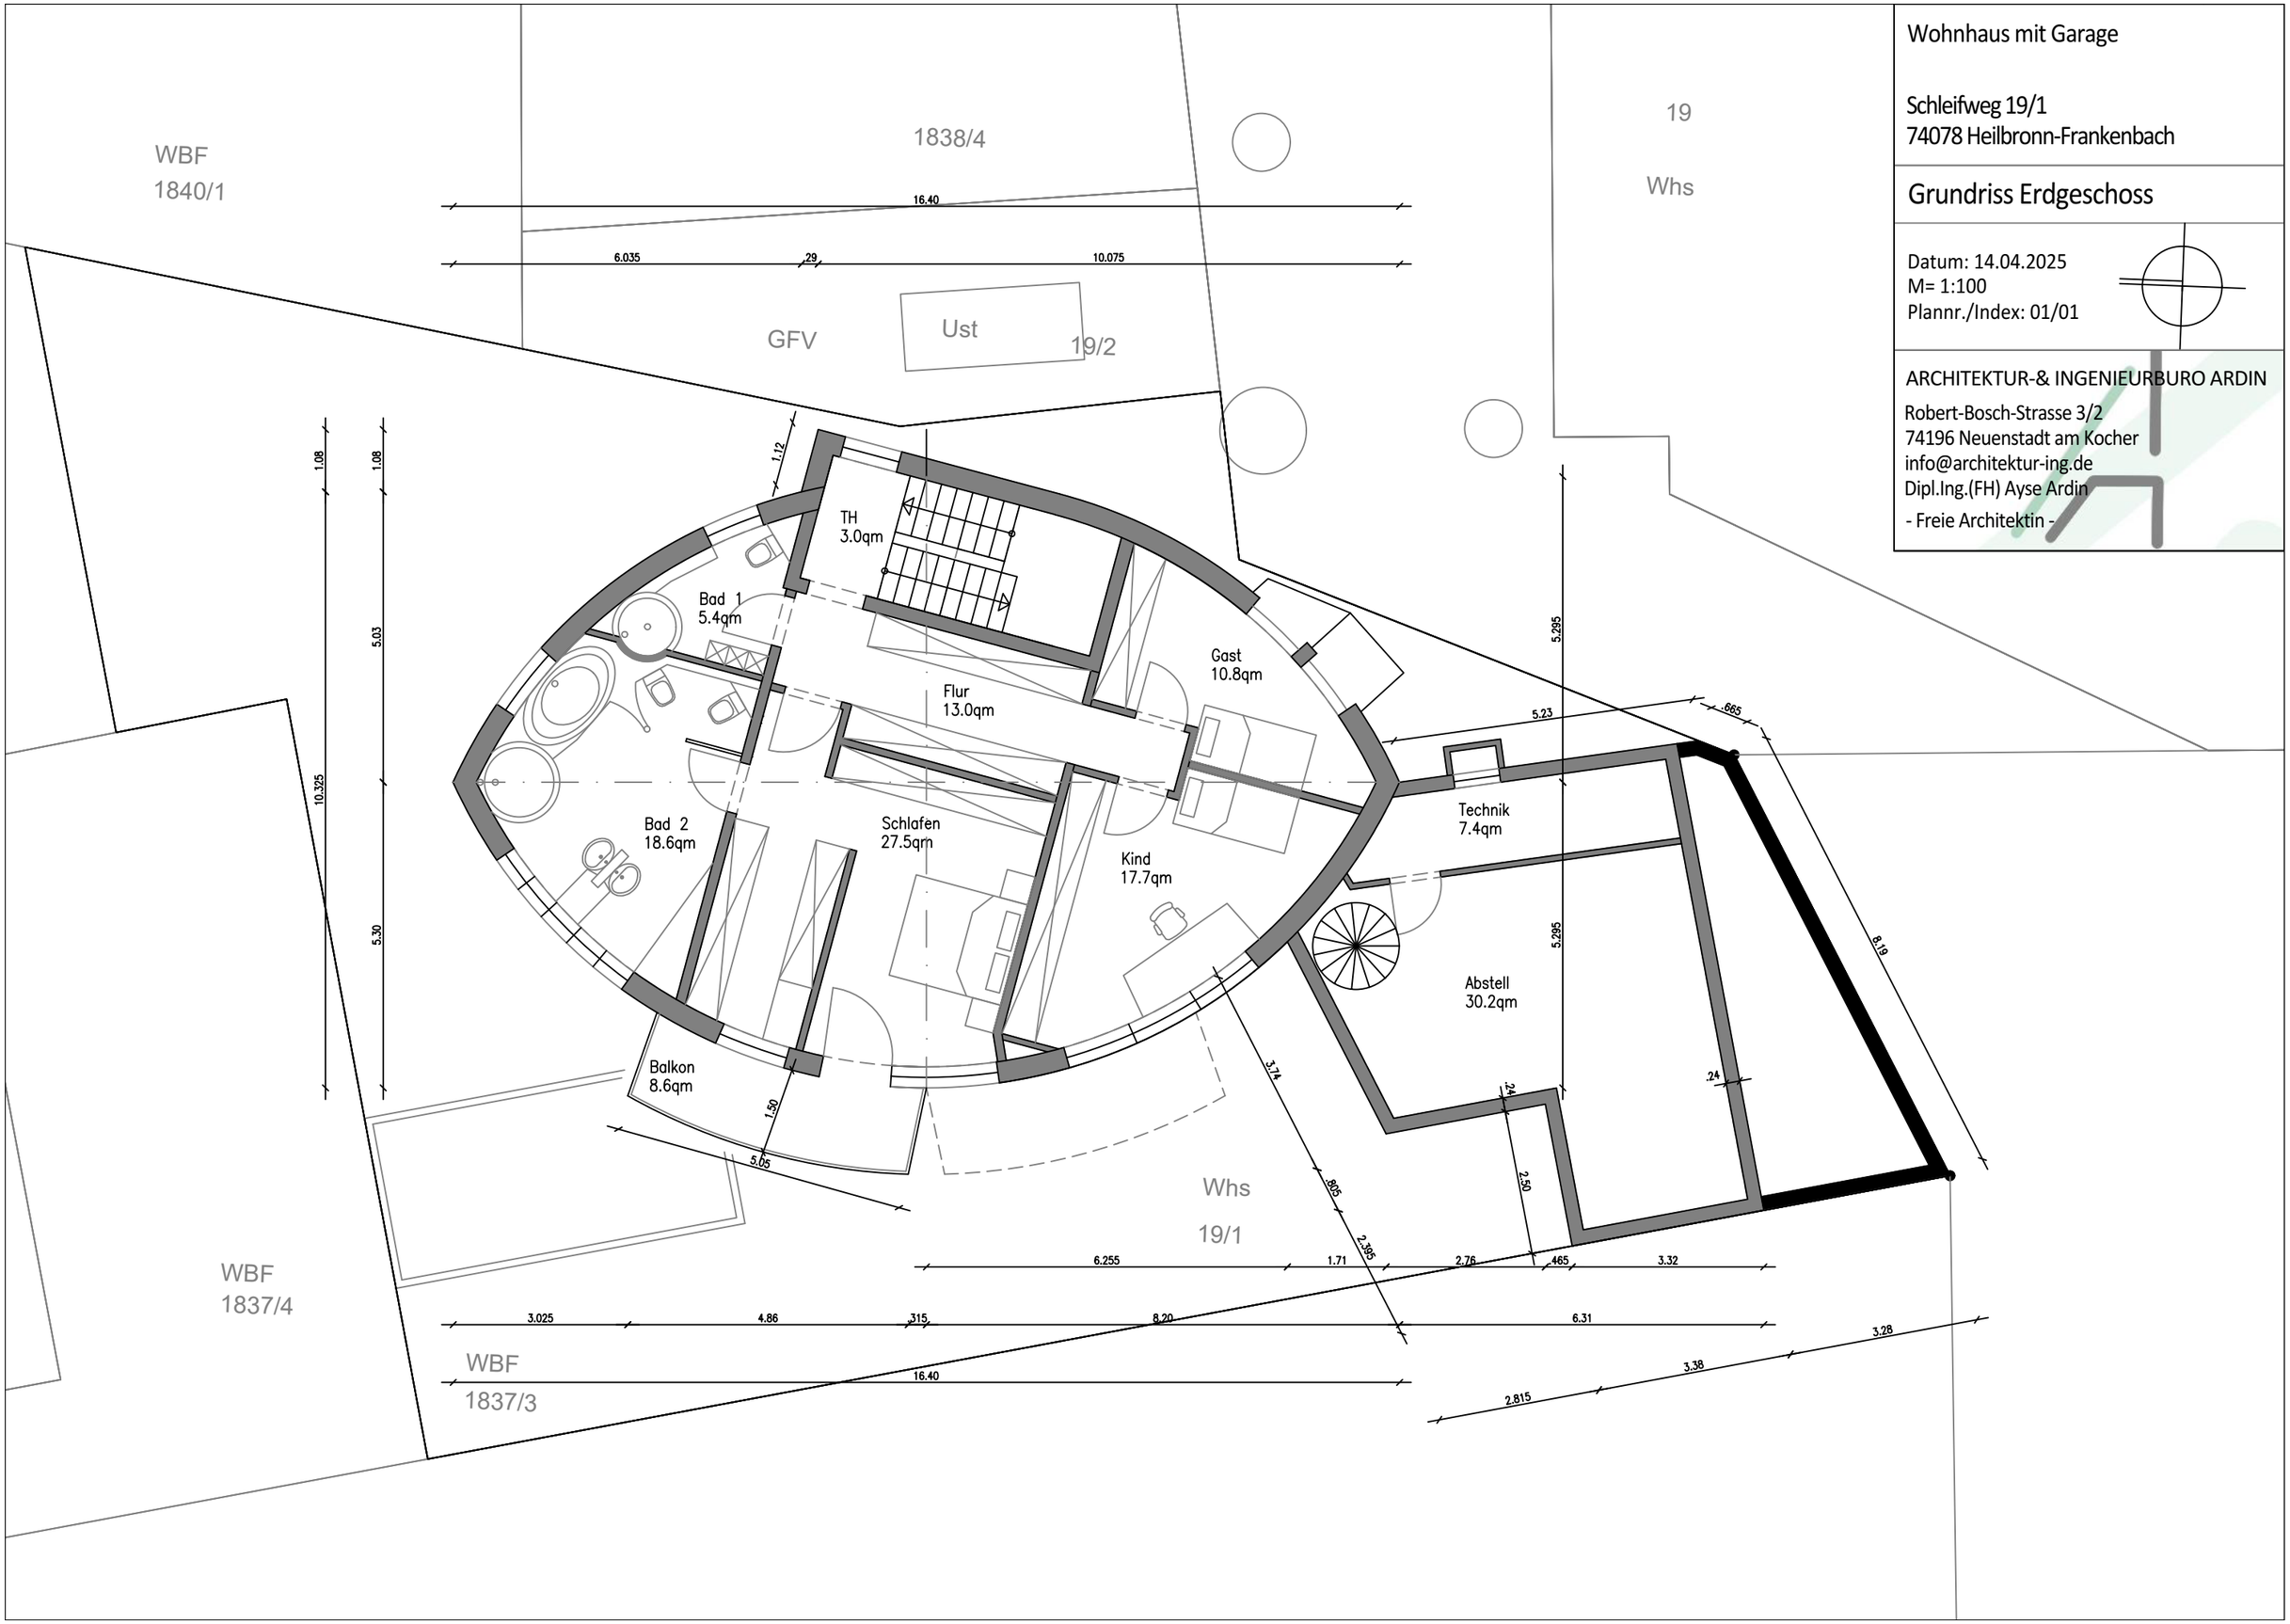

Wohnhaus mit Garage

Schleifweg 19/1
74078 Heilbronn-Frankenbach

Grundriss Erdgeschoss

Datum: 14.04.2025
M= 1:100
Plannr./Index: 01/01

ARCHITEKTUR-& INGENIEURBURO ARDIN
Robert-Bosch-Strasse 3/2
74196 Neuenstadt am Kocher
info@architektur-ing.de
Dipl.Ing.(FH) Ayse Ardin
- Freie Architektin -